

## ИЗВЕЩЕНИЕ

### о возможности предоставления земельного участка

Управа муниципального района «Барятинский район» доводит до сведения всех желающих граждан о возможности участия в аукционе на право заключения договора аренды земельного участка:

- земельный участок из земель категории населенных пунктов, общей площадью 1500 кв.м., местоположение: Калужская область, Барятинский район, с.Милятино, ул.В.Ф. Жукова, условный номер: 40:02:011000:3У1, с разрешенным видом использования: для индивидуального жилищного строительства, территориальная зона – Ж1, кадастровый квартал: 40:02:011000.

Заявления о намерении участвовать в аукционе на право заключения договора аренды, вышеназванного земельного участка принимаются в течение **10 календарных дней: с 27.01.2023г. по 05.02.2023г.** в Управу муниципального района «Барятинский район» по адресу: Калужская область, Барятинский район, с.Барятино, ул.Советская, д.20.

Время приема: понедельник, вторник, среда, четверг, пятница: с 8-00 ч до 16.15ч., перерыв на обед с 12.00ч. до 13.00ч. выходные дни: суббота, воскресенье.

Эл. почта: [abaryat@adm.kaluga.ru](mailto:abaryat@adm.kaluga.ru).

Адрес официального сайта в сети интернет: <http://baryatinskij-r40.gosweb.gosuslugi.ru/>

<https://baryatinskij-r40.gosweb.gosuslugi.ru/deyatelnost/napravleniya-deyatelnosti/zemelnye-otnosheniya/>

Адрес официального сайта уполномоченного органа в информационно-телекоммуникационной сети Интернет: <https://torgi.gov.ru/> (ГИС Торги)

Заявления могут быть поданы на бумажных носителях, а также в электронном виде на электронную почту Управы муниципального района «Барятинский район» в соответствии с действующим законодательством.

Со схемой расположения земельного участка можно ознакомиться в Управе муниципального района «Барятинский район» по вышеуказанному адресу, на официальном сайте Управы муниципального района «Барятинский район»: <http://baryatinskij-r40.gosweb.gosuslugi.ru/>, а также в сети Интернет на сайте <https://pkk.rosreestr.ru/>.

Схема расположения земельного участка или земельных участков на  
кадастровом плане территории *п.п. Черныш Бахмутово*


Условный номер земельного участка 40:02:011000:3У1		
Площадь земельного участка 1500 кв.м.		
Обозначение характерных точек границы	Координаты, м	
	X	Y
1	2	3

Геоданные см. на обороте

Местоположение: Калужская область, Барятинский район, с. Милятино, ул. В.Ф.Жукова,

Категория земель: земли населенных пунктов

Вид разрешенного использования: *для строительства*

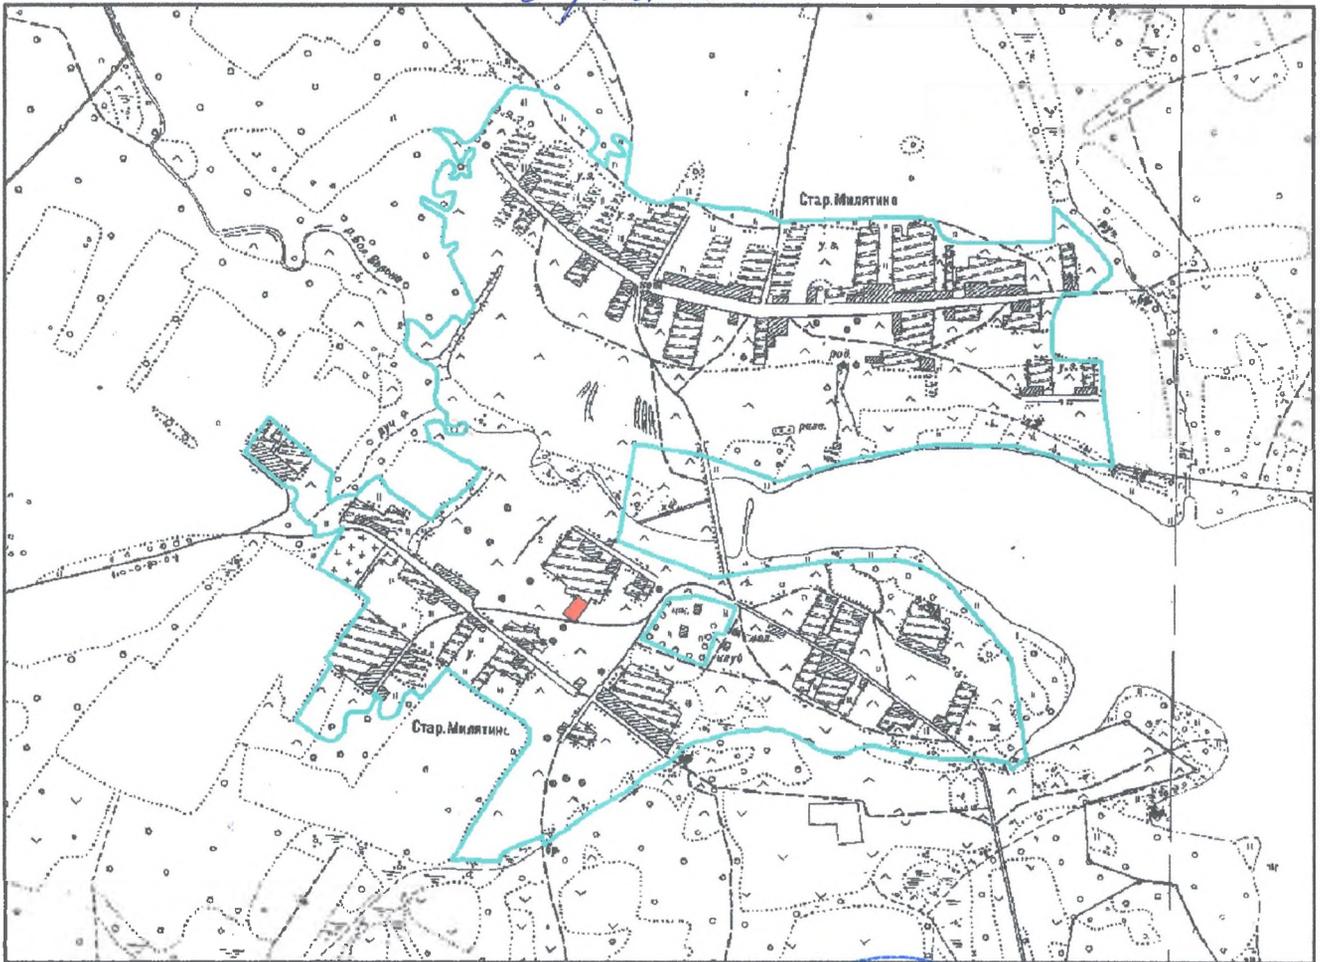

-  испрашиваемый земельный участок
-  граница кадастрового квартала
-  территориальная зона Ж1



Масштаб 1 : 20000

Глава Администрации СП "Деревня Бахмутово" \_\_\_\_\_

Лакеев С.В.

Заместитель заведующего отдела муниципального хозяйства, управления природными ресурсами Управы \_\_\_\_\_

Волчков В.Г.



Условный номер земельного участка 40:02:011000:3У1

Площадь земельного участка 1500 кв.м.

Обозначение характерных точек границ	Координаты, м	
	X	Y
1	428290.70	1175649.18
2	428272.64	1175673.14
3	428232.73	1175643.02
4	428250.80	1175619.06
1	428290.70	1175649.18



Масштаб 1:20000

Лист С.В.

Выпуск 01