

Утверждена

Бестюков *Губа*

(наименование документа об утверждении, включая наименование)

муниципального района

органов государственной власти или органов местного

"Барятинский район"

самоуправления, принявших решение об утверждении схемы

или подписавших соглашение о перераспределении земельных участков)

от

№

**Схема расположения земельного участка или земельных участков
на кадастровом плане территории**

сельского поселения "Село Барятинское"

Условный номер земельного участка : 40:02:140500:341

(указывается в случае, если предусматривается образование двух и более земельных участков)

Площадь земельного участка 1570 м²


разрешение на использование для размещения объектов
муниципального района - ж.д. приусадебной земельной участки
(указывается проектная площадь образуемого земельного участка, вычисленная с использованием технологических и программных средств, в том числе размещенных на официальном сайте федерального органа исполнительной власти, уполномоченного Правительством Российской Федерации на осуществление государственного кадастрового учета, государственной регистрации прав, ведение Единого государственного реестра недвижимости и предоставление сведений, содержащихся в Едином государственном реестре недвижимости, в информационно-телекоммуникационной сети "Интернет" (далее - официальный сайт), с округлением до 1 квадратного метра. Указанное значение площади земельного участка может быть уточнено при проведении кадастровых работ не более чем на десять процентов)

Обозначение характерных точек границ	Координаты, м	
	(указываются в случае подготовки схемы расположения земельного участка с использованием технологических и программных средств, в том числе размещенных на официальном сайте. Значения координат, полученные с использованием указанных технологических и программных средств, указываются с округлением до 0,01 метра)	
	X	Y
1	2	3
1	407627.60	1184937.03
2	407602.73	1184989.85
3	407579.02	1184969.95
4	407607.72	1184921.82
1	407627.60	1184937.03

Зам. зав. отдела Управления делами *В. Г. Волков*

В. Г. Волков

Схема расположения земельного участка или земельных участков на кадастровом плане территории

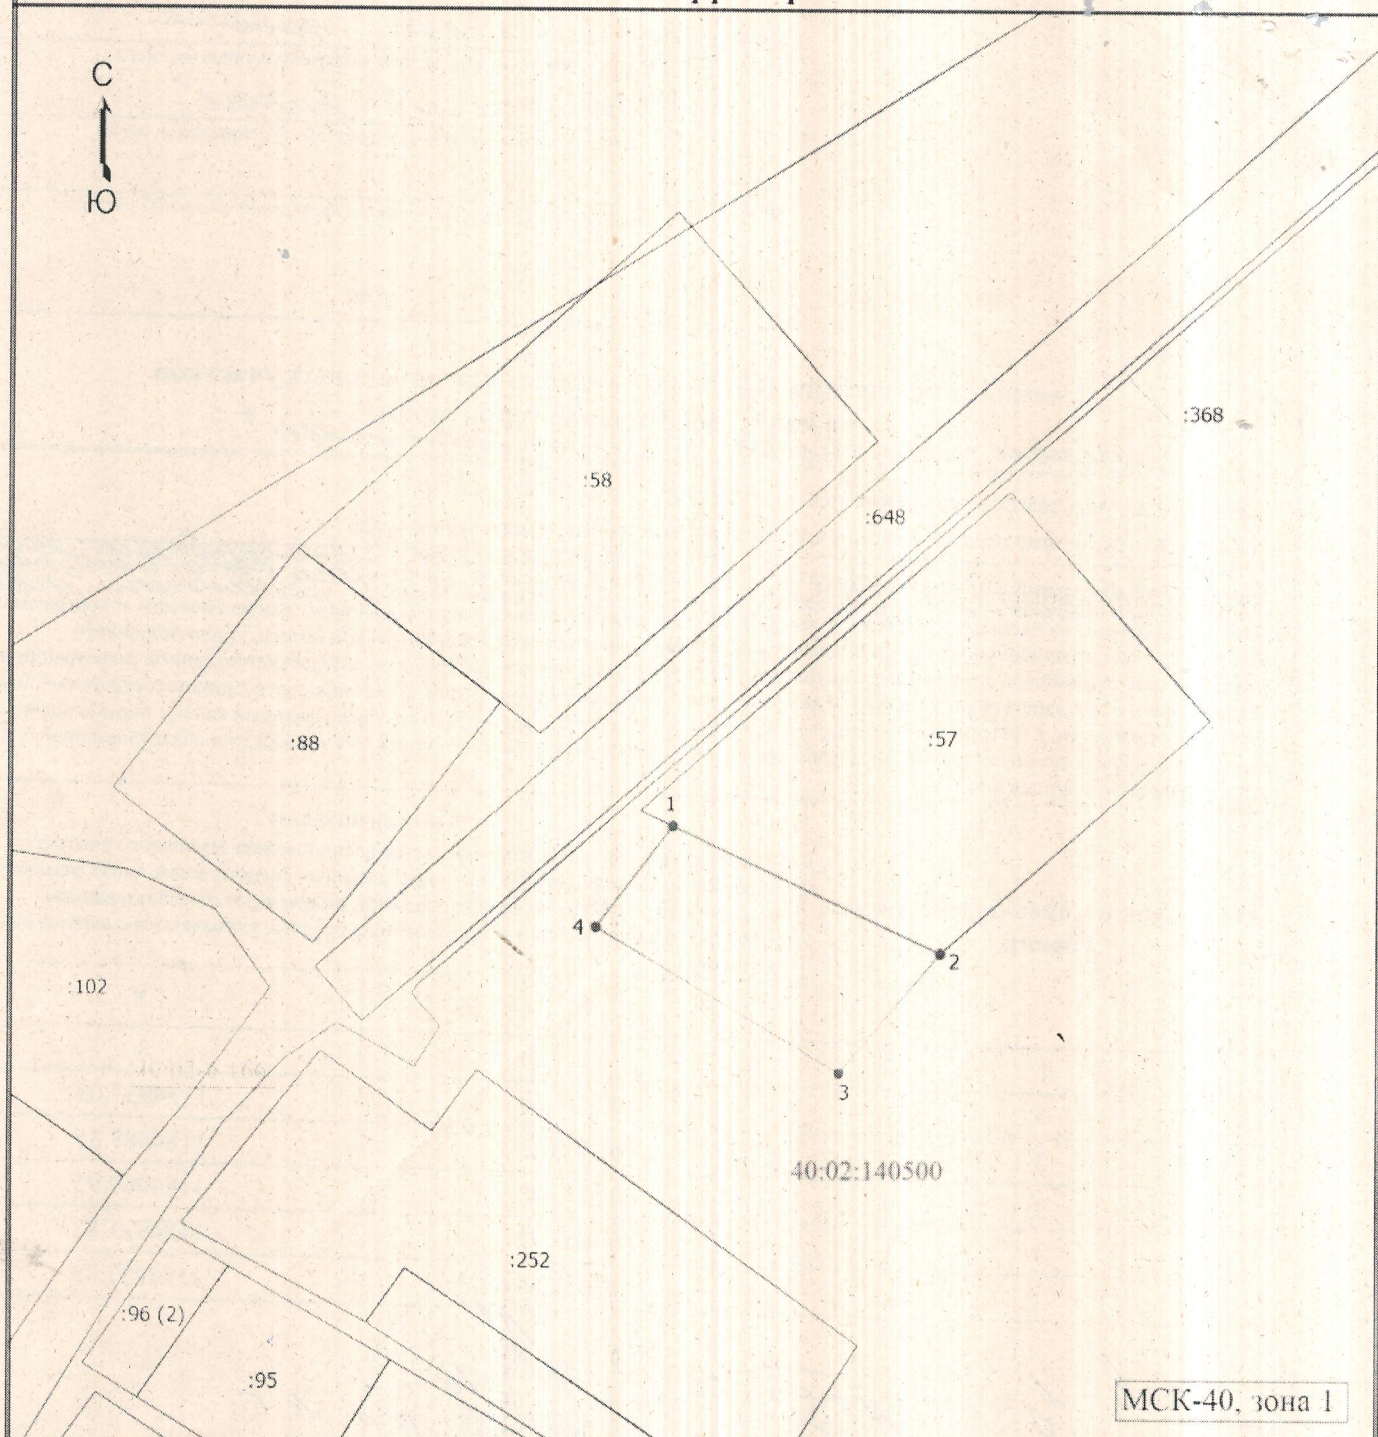

Масштаб 1:1500

Условные обозначения

- Часть границы, местоположение которой определено при выполнении кадастровых работ
- 1 - Обозначение новой характерной точки
- :57 - Кадастровый номер объекта недвижимости
- Часть границы, сведения ЕГРН о которой позволяют однозначно определить ее положение на местности
- Граница кадастрового квартала
- Граница зоны с особыми условиями
- - Характерная точка границы земельного участка, сведения о которой отсутствуют в ЕГРН, местоположение которой определено при кадастровых работах (новая характерная точка)
- 40:02:140500 - Номер кадастрового квартала
- 40:02:140500 - Кадастровый номер зоны с особыми условиями использования территории