

Схема расположения земельного участка или земельных участков на кадастровом плане территории *СП. Деревня Асмолово*

Условный номер земельного участка 40:02:181600:3У1

Площадь земельного участка 3000 кв.м.


Обозначение характерных точек границ	Координаты, м	
	X	Y
1	2	3

Геоданные см. на обороте

Местоположение: Калужская область, Барятинский район, с. Новое Село, ул. Красносельская, \_\_\_\_\_

Категория земель: земли населенных пунктов

Вид разрешенного использования: *для размещения объектов индивидуального хозяйства (присоединенный земельный участок)*

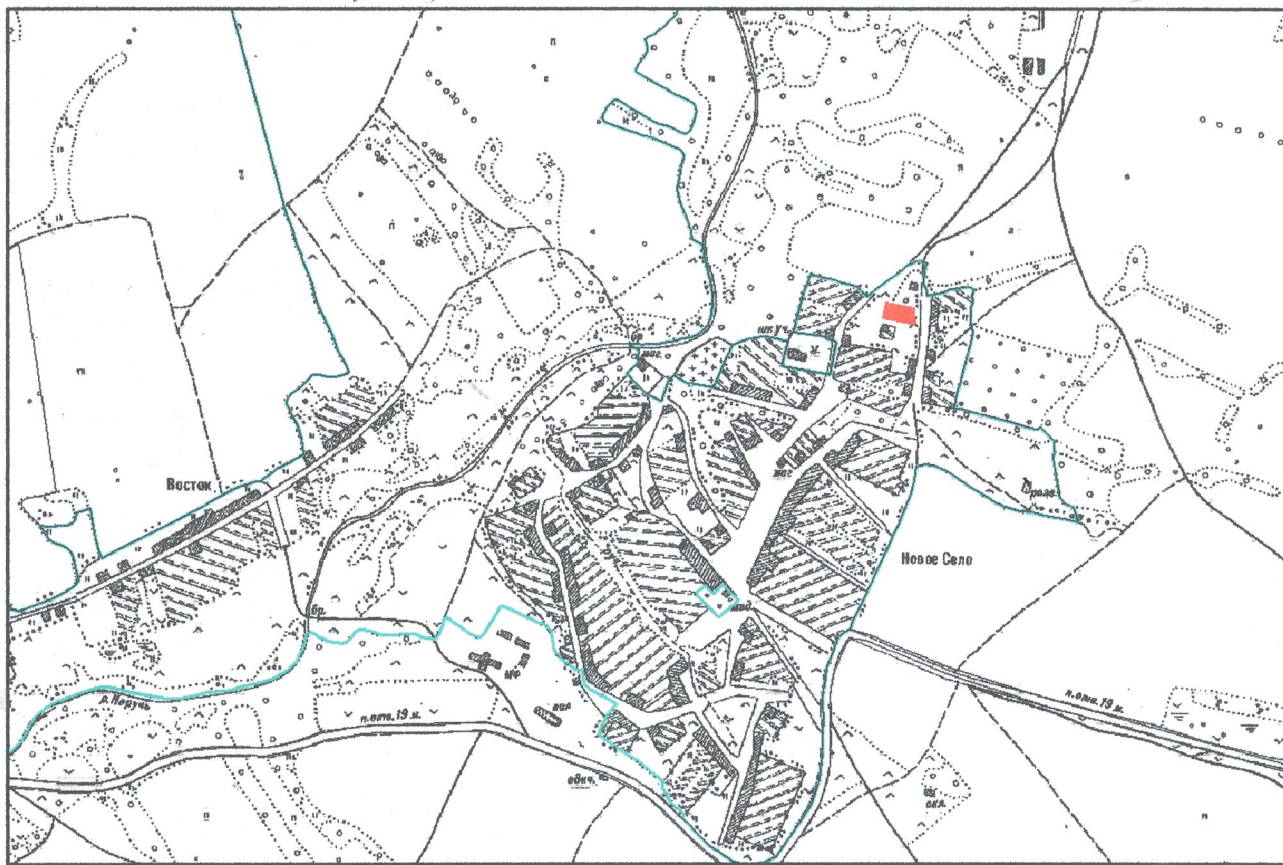

Масштаб 1 : 20000

-  испрашиваемый земельный участок
-  территориальная зона Ж1
-  граница кадастрового квартала

Врио Главы Администрации СП "Деревня Асмолово" \_\_\_\_\_

Антишина М.Е.

Заместитель заведующего отдела муниципального хозяйства, управления природными ресурсами Управы \_\_\_\_\_

Волчков В.Г.



Условный номер земельного участка 40:02:181600:3У1

Площадь земельного участка 3000 кв.м.

Обозначение характерных точек границ	Координаты, м	
	X	Y
1	396324.25	1195315.35
2	396309.57	1195385.41
3	396269.64	1195387.85
4	396284.91	1195308.27
1	396324.25	1195315.35



Масштаб 1 : 20000

Антипина М.Е.

Волков В.Л.