





2021

ГЕНЕРАЛЬНЫЙ ПЛАН

сельского поселения "Деревня Асмолово"

Барятинского района Калужской области

Карта функциональных зон поселения

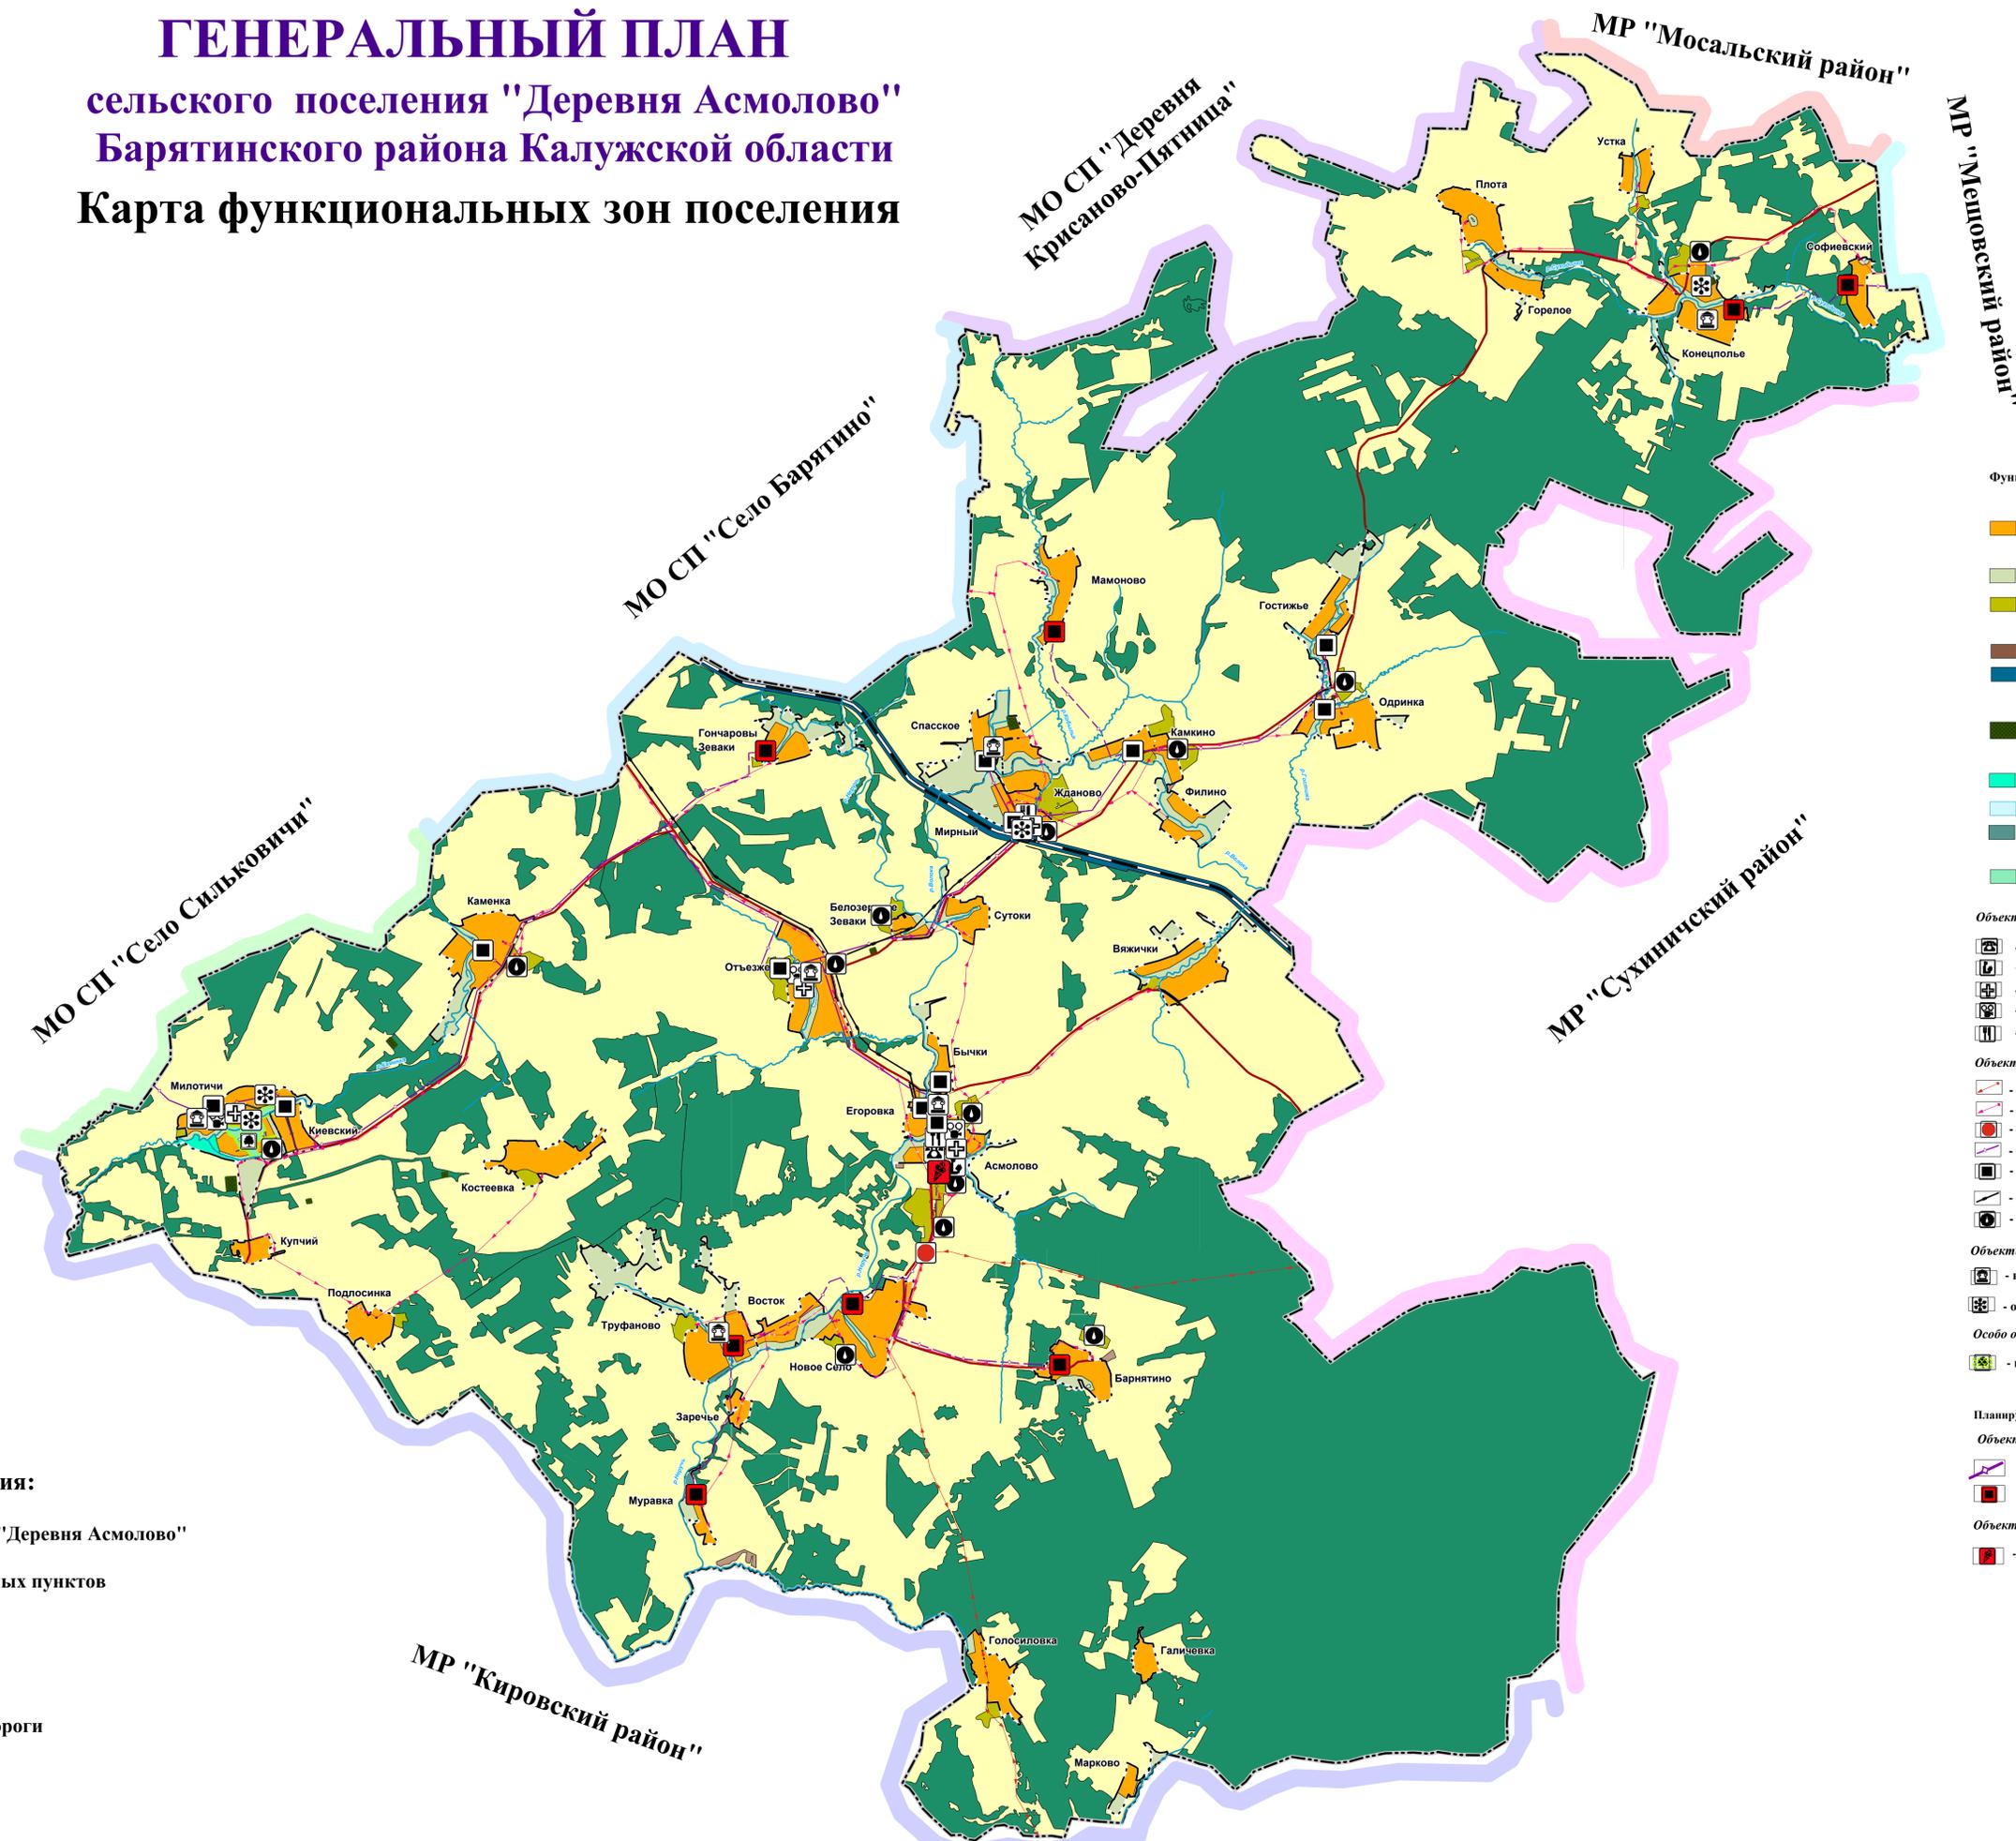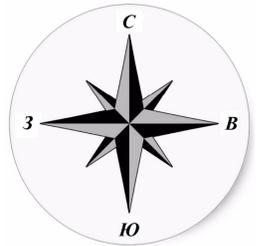

Условные обозначения:

- граница МО СП "Деревня Асмолово"
- граница населенных пунктов
- леса
- водные объекты
- автомобильные дороги
- железная дорога

- Функциональные зоны**
- Жилые:
- зона застройки малоэтажными жилыми домами
- Сельскохозяйственного использования:
- зона сельскохозяйственных угодий
 - зона сельскохозяйственных предприятий
- Производственные:
- производственная зона
 - зона транспортной инфраструктуры
- Специального назначения:
- зона кладбищ
- Рекреационные:
- зона озелененных территорий общего пользования
 - зона акваторий
 - зона рекреационного назначения
- Иные зоны
- зона особо охраняемых природных территорий

- Объекты местного значения**
- административного и общественно-делового назначения
 - учебно-образовательного назначения
 - здравоохранения
 - культурно-досугового назначения
 - торговли

- Объекты инженерной инфраструктуры**
- линия электропередачи 35 кВ
 - линия электропередачи 10 кВ
 - подстанция 35 кВ
 - межпоселковый газопровод
 - ГРП
 - линия связи
 - водозаборные сооружения

- Объекты культурного наследия**
- выявленные объекты культурного наследия
 - обладающие признаками объектов культурного наследия

- Особо охраняемые природные территории**
- памятник природы регионального значения

Планируемые объекты регионального и местного значения

- Объекты инженерной инфраструктуры**
- межпоселковый газопровод
 - ГРП

- Объекты благоустройства**
- зона отдыха

Масштаб 1:50000

