





2020

ГЕНЕРАЛЬНЫЙ ПЛАН сельского поселения "Село Сильковичи" Барятинского района Калужской области

Карта границ населенных пунктов

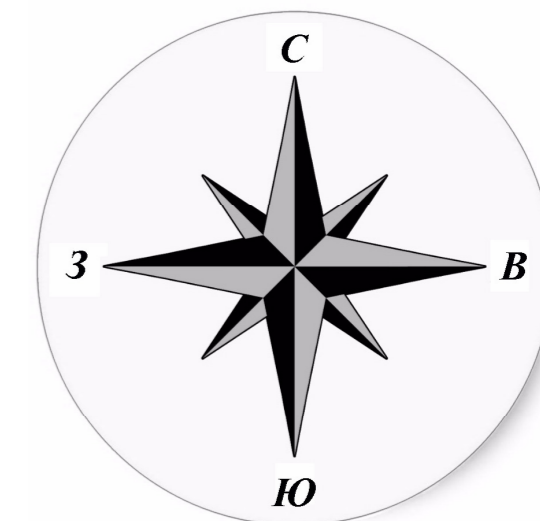

МО СП "Деревня Крисаново-Пятница"

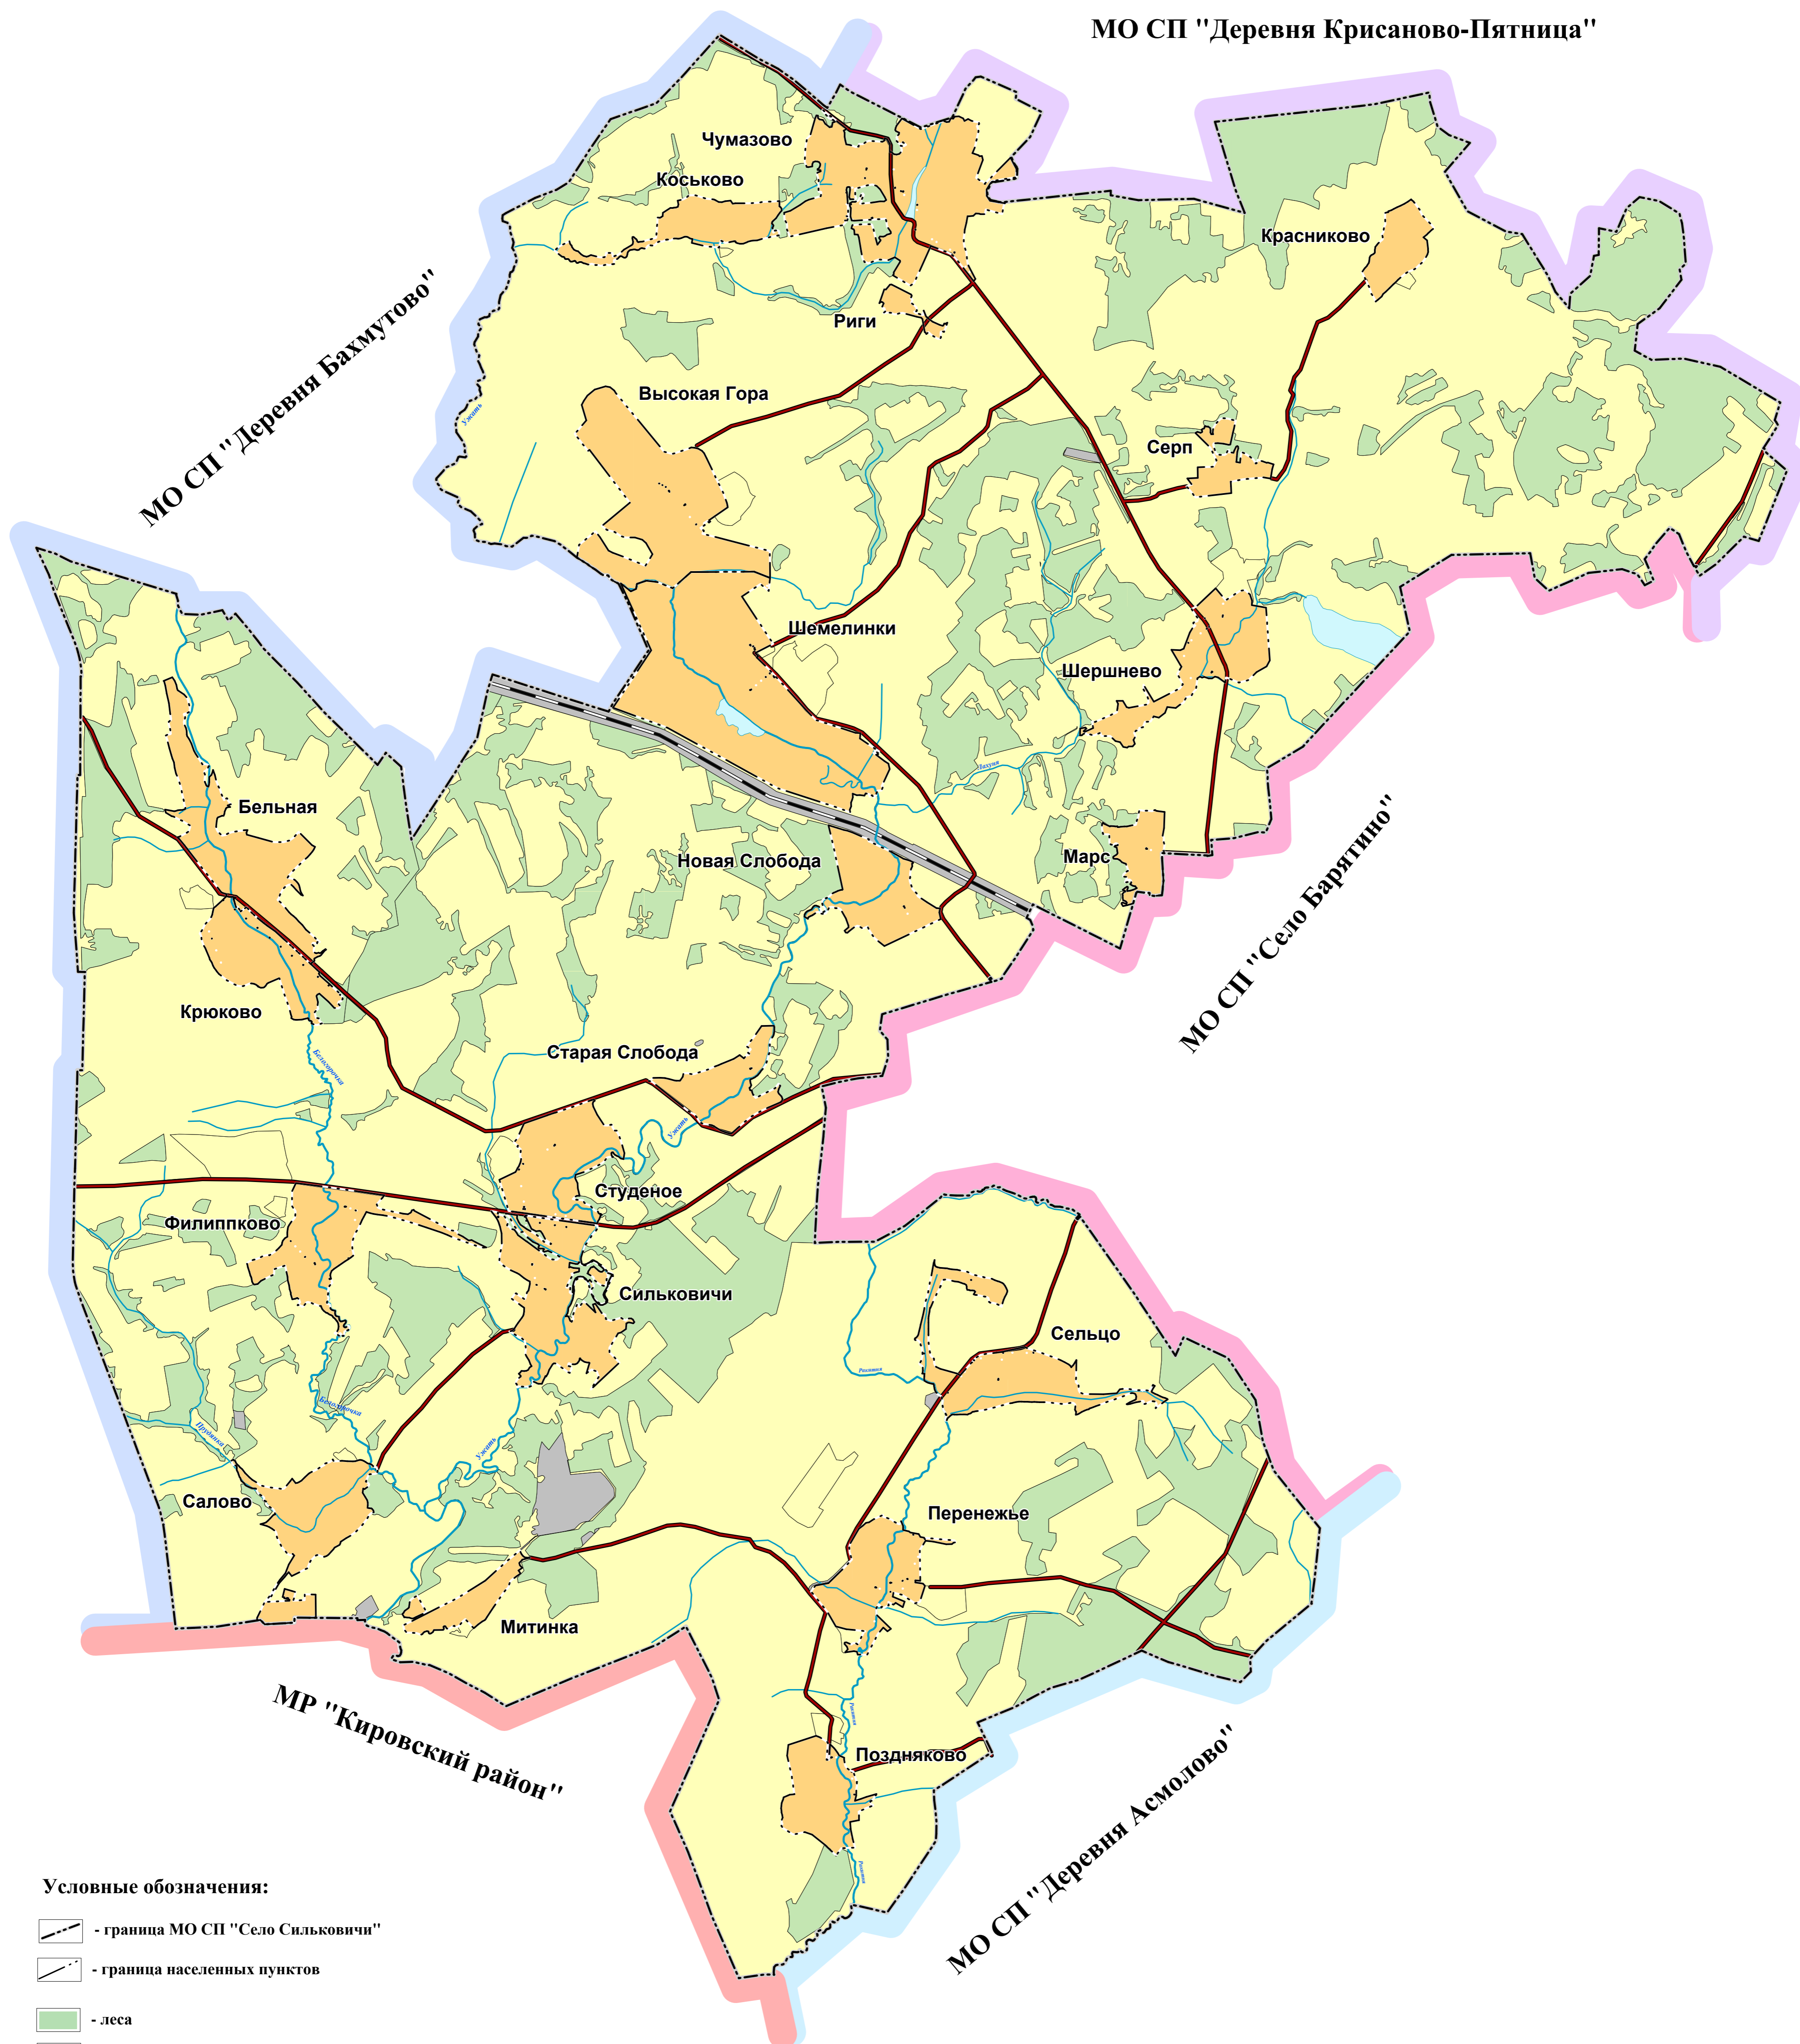

Условные обозначения:

- граница МО СП "Село Сильковичи"
- граница населенных пунктов
- леса
- водные объекты
- автомобильные дороги
- железная дорога

Масштаб 1:35000

