





2021

# ГЕНЕРАЛЬНЫЙ ПЛАН

## сельского поселения "Деревня Асмолово"

### Барятинского района Калужской области

#### Карта границ населенных пунктов

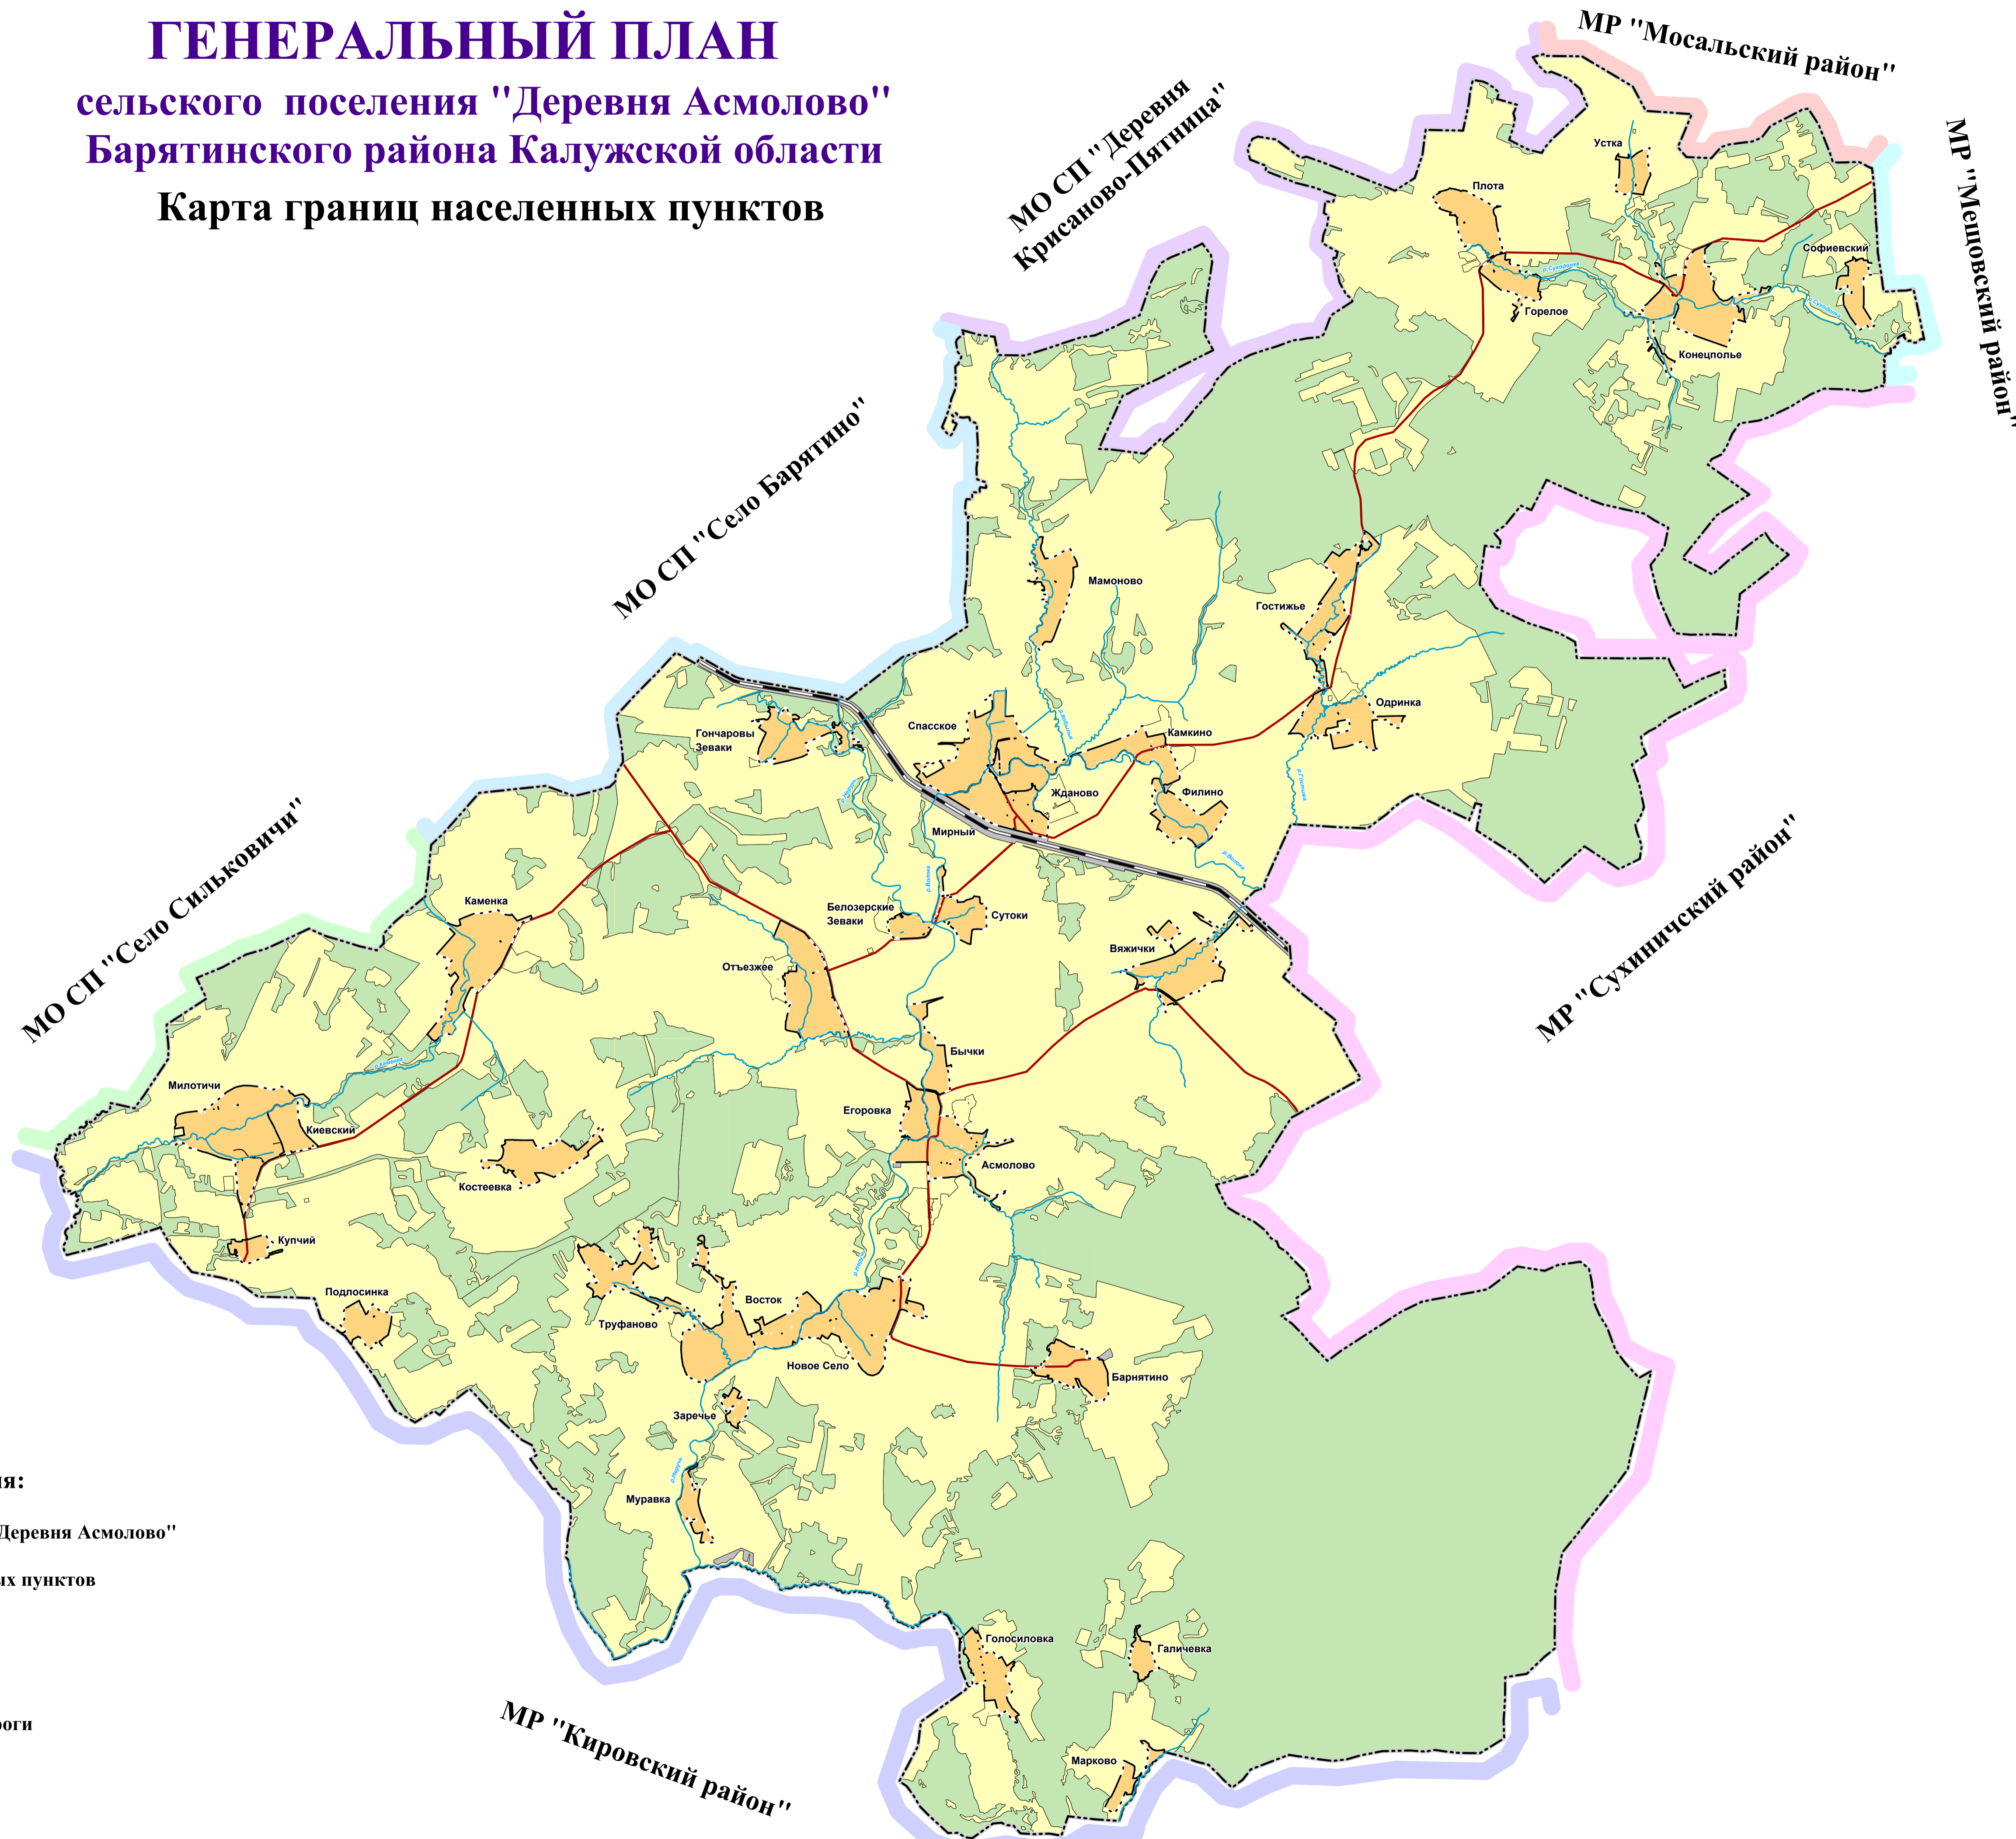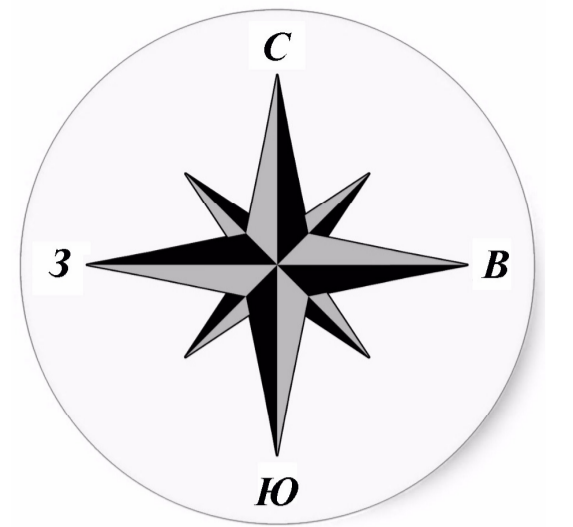

**Условные обозначения:**

- граница МО СП "Деревня Асмолово"
- граница населенных пунктов
- леса
- водные объекты
- автомобильные дороги
- железная дорога



Масштаб 1:50000