





2021

# ГЕНЕРАЛЬНЫЙ ПЛАН

## сельского поселения "Деревня Асмолово" Брятинского района Калужской области

### Карта планируемого размещения объектов местного значения поселения

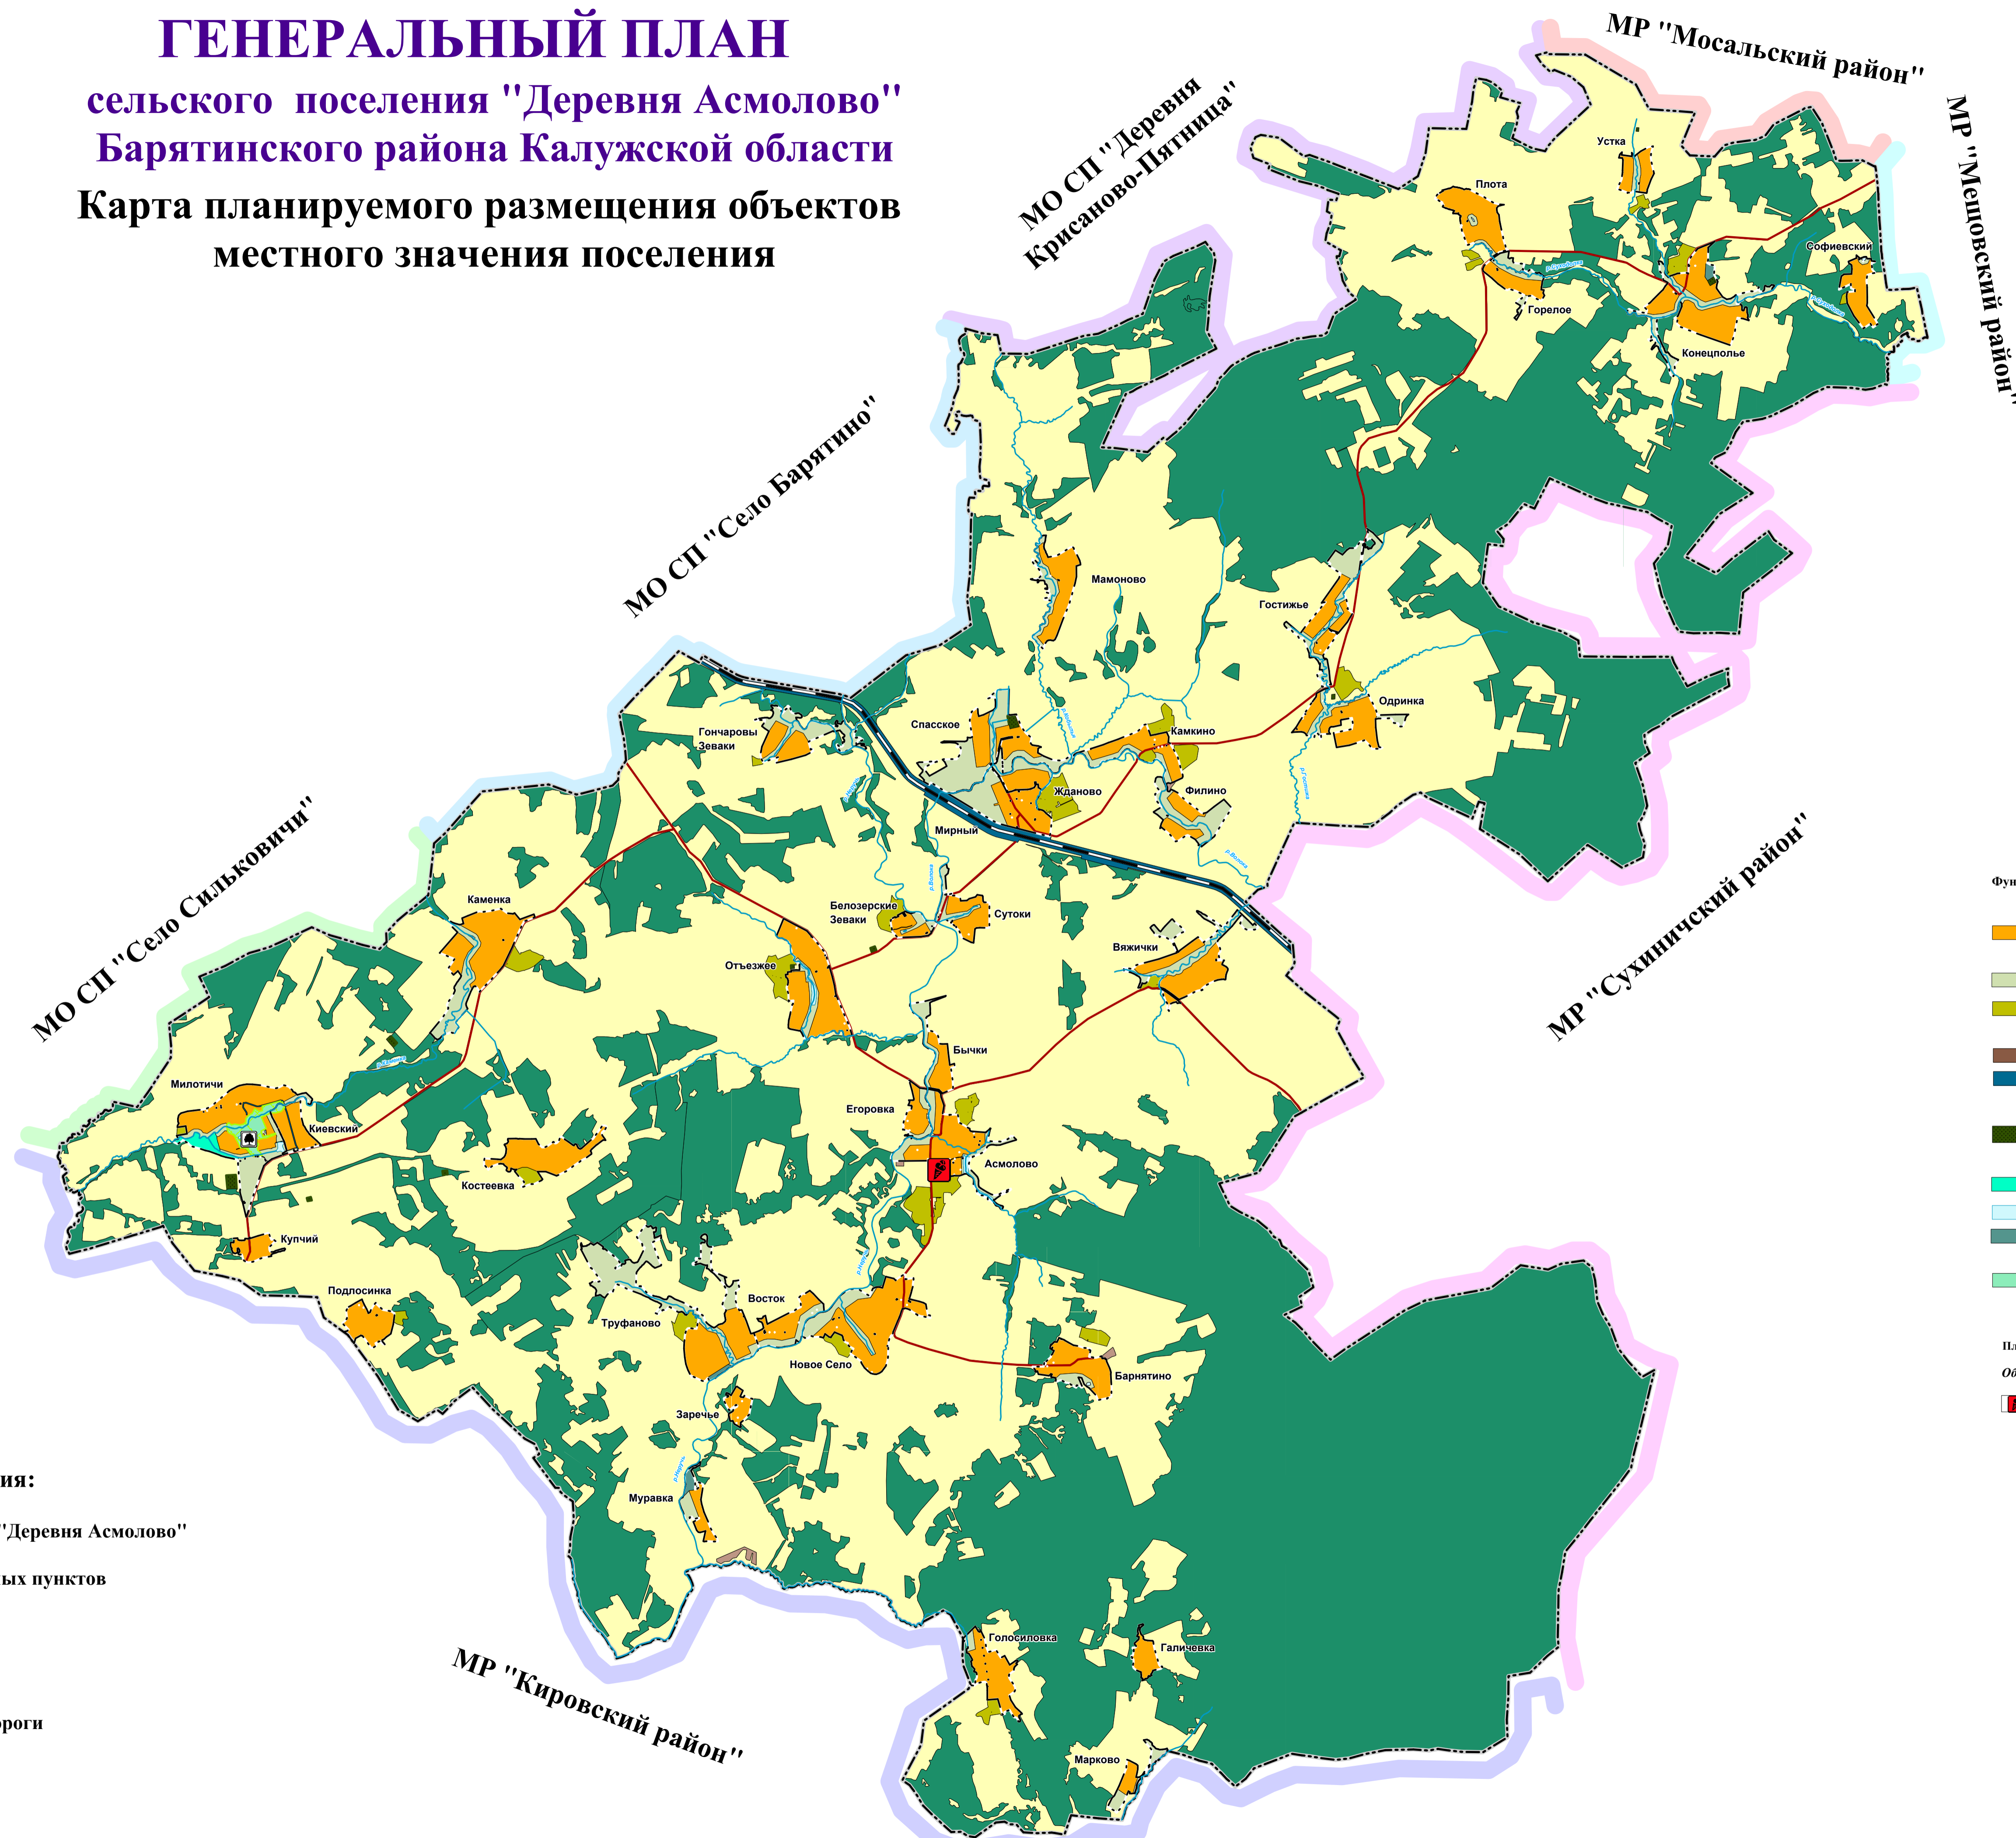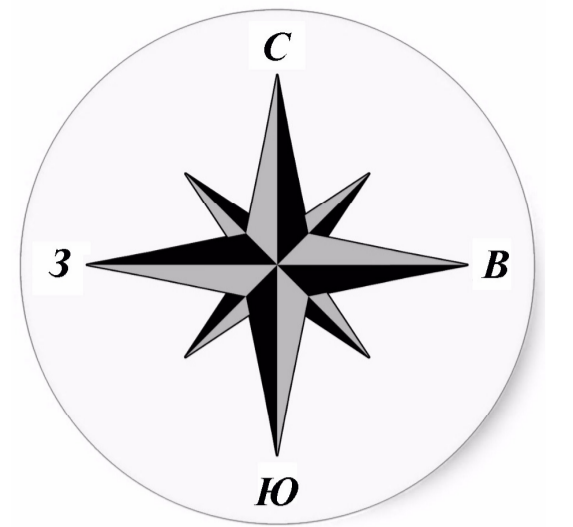

#### Условные обозначения:

- граница МО СП "Деревня Асмолово"
- граница населенных пунктов
- леса
- водные объекты
- автомобильные дороги
- железная дорога

- Функциональные зоны**
- Жилые:
- зона застройки малоэтажными жилыми домами
- Сельскохозяйственного использования:
- зона сельскохозяйственных угодий
  - зона сельскохозяйственных предприятий
- Производственные:
- производственная зона
  - зона транспортной инфраструктуры
- Специального назначения:
- зона кладбищ
- Рекреационные:
- зона озелененных территорий общего пользования
  - зона акваторий
  - зона рекреационного назначения
- Иные зоны
- зона особо охраняемых природных территорий

#### Планируемые объекты местного значения

- Объекты благоустройства
- зона отдыха

Масштаб 1:50000

