





2021

# ГЕНЕРАЛЬНЫЙ ПЛАН

## сельского поселения "Деревня Асмолово" Барятинского района Калужской области

### Карта существующих и строящихся объектов местного значения поселения

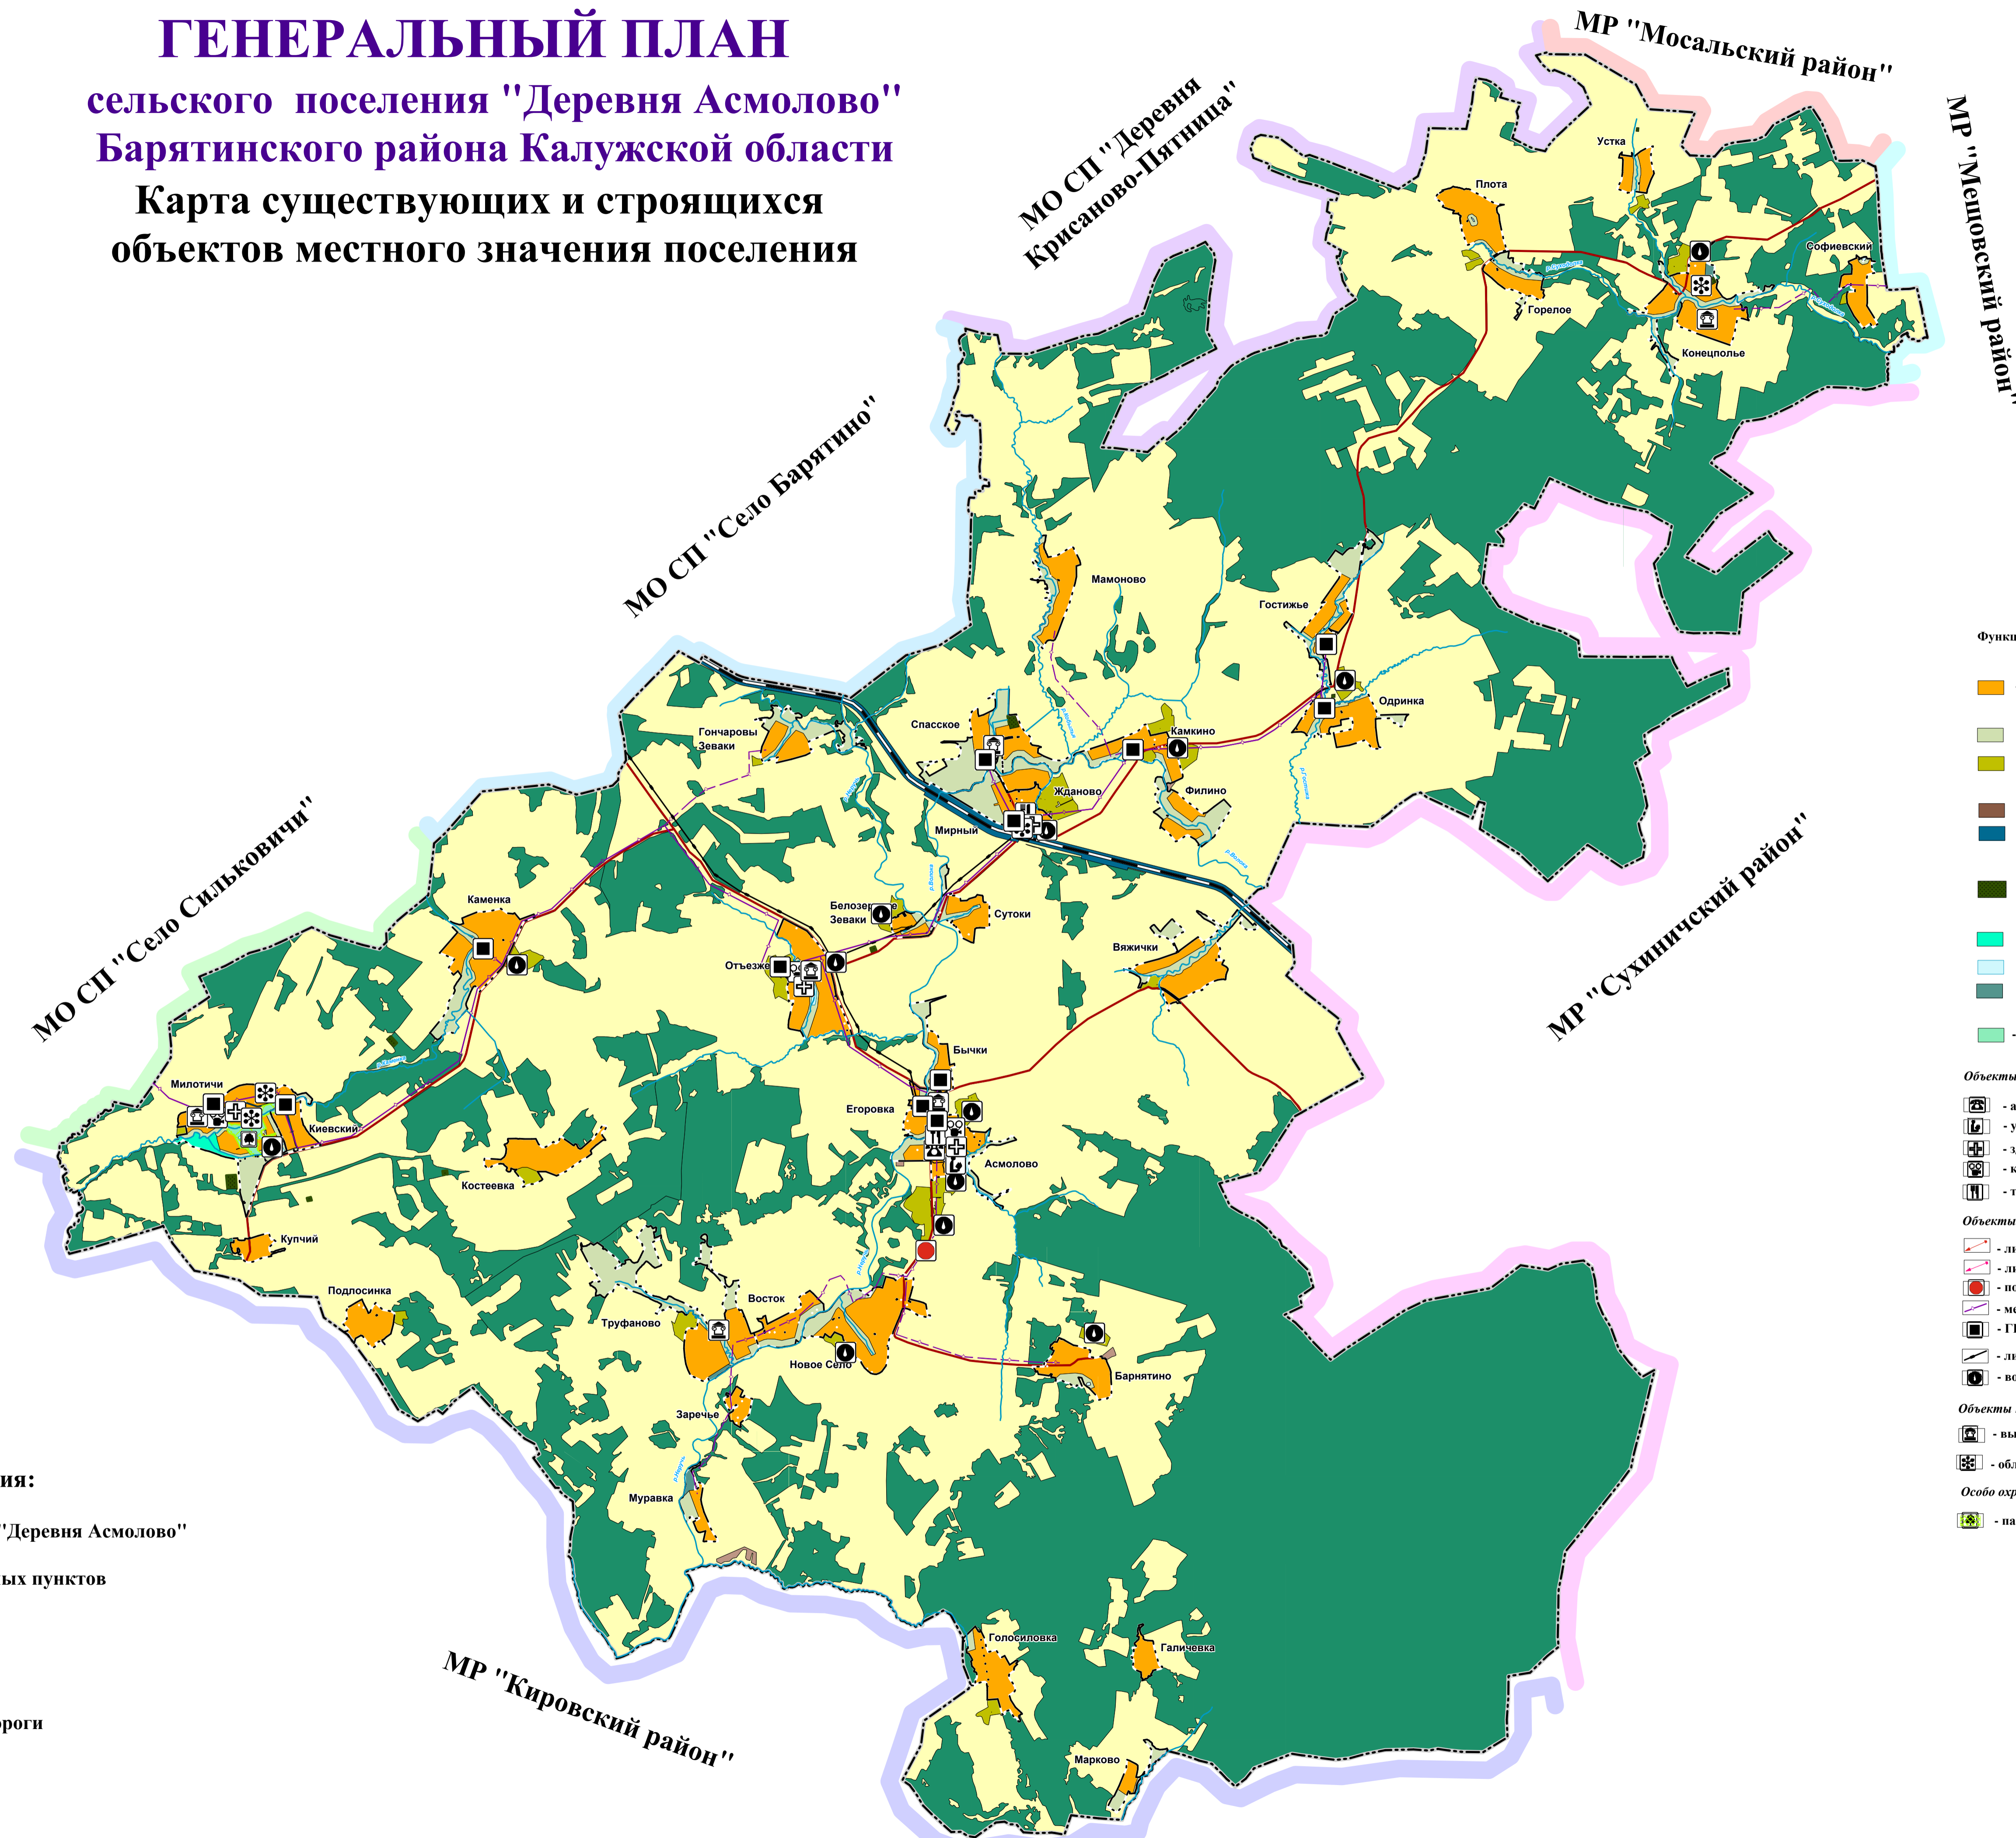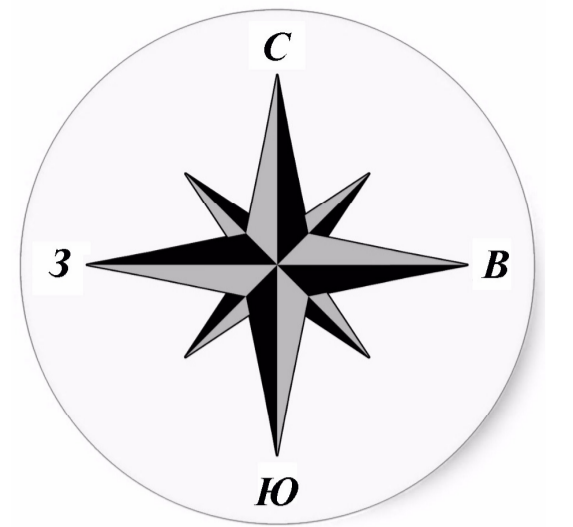

#### Условные обозначения:

- граница МО СП "Деревня Асмолово"
- граница населенных пунктов
- леса
- водные объекты
- автомобильные дороги
- железная дорога

#### Функциональные зоны

- Жилые:**
  - зона застройки малоэтажными жилыми домами
- Сельскохозяйственного использования:**
  - зона сельскохозяйственных угодий
  - зона сельскохозяйственных предприятий
- Производственные:**
  - производственная зона
  - зона транспортной инфраструктуры
- Специального назначения:**
  - зона кладбищ
- Рекреационные:**
  - зона озелененных территорий общего пользования
  - зона акваторий
  - зона рекреационного назначения
- Иные зоны**
  - зона особо охраняемых природных территорий

#### Объекты местного значения

- административного и общественно-делового назначения
- учебно-образовательного назначения
- здравоохранения
- культурно-досугового назначения
- торговли

#### Объекты инженерной инфраструктуры

- линия электропередачи 35 кВ
- линия электропередачи 10 кВ
- подстанция 35 кВ
- межпоселковый газопровод
- ГРП
- линия связи
- водозаборные сооружения

#### Объекты культурного наследия

- выявленные объекты культурного наследия
- обладающие признаками объектов культурного наследия

#### Особо охраняемые природные территории

- памятник природы регионального значения

Масштаб 1:50000

