





2021

ГЕНЕРАЛЬНЫЙ ПЛАН

сельского поселения "Деревня Асмолово"

Барятинского района Калужской области

Карта границ зон с особыми условиями использования территории

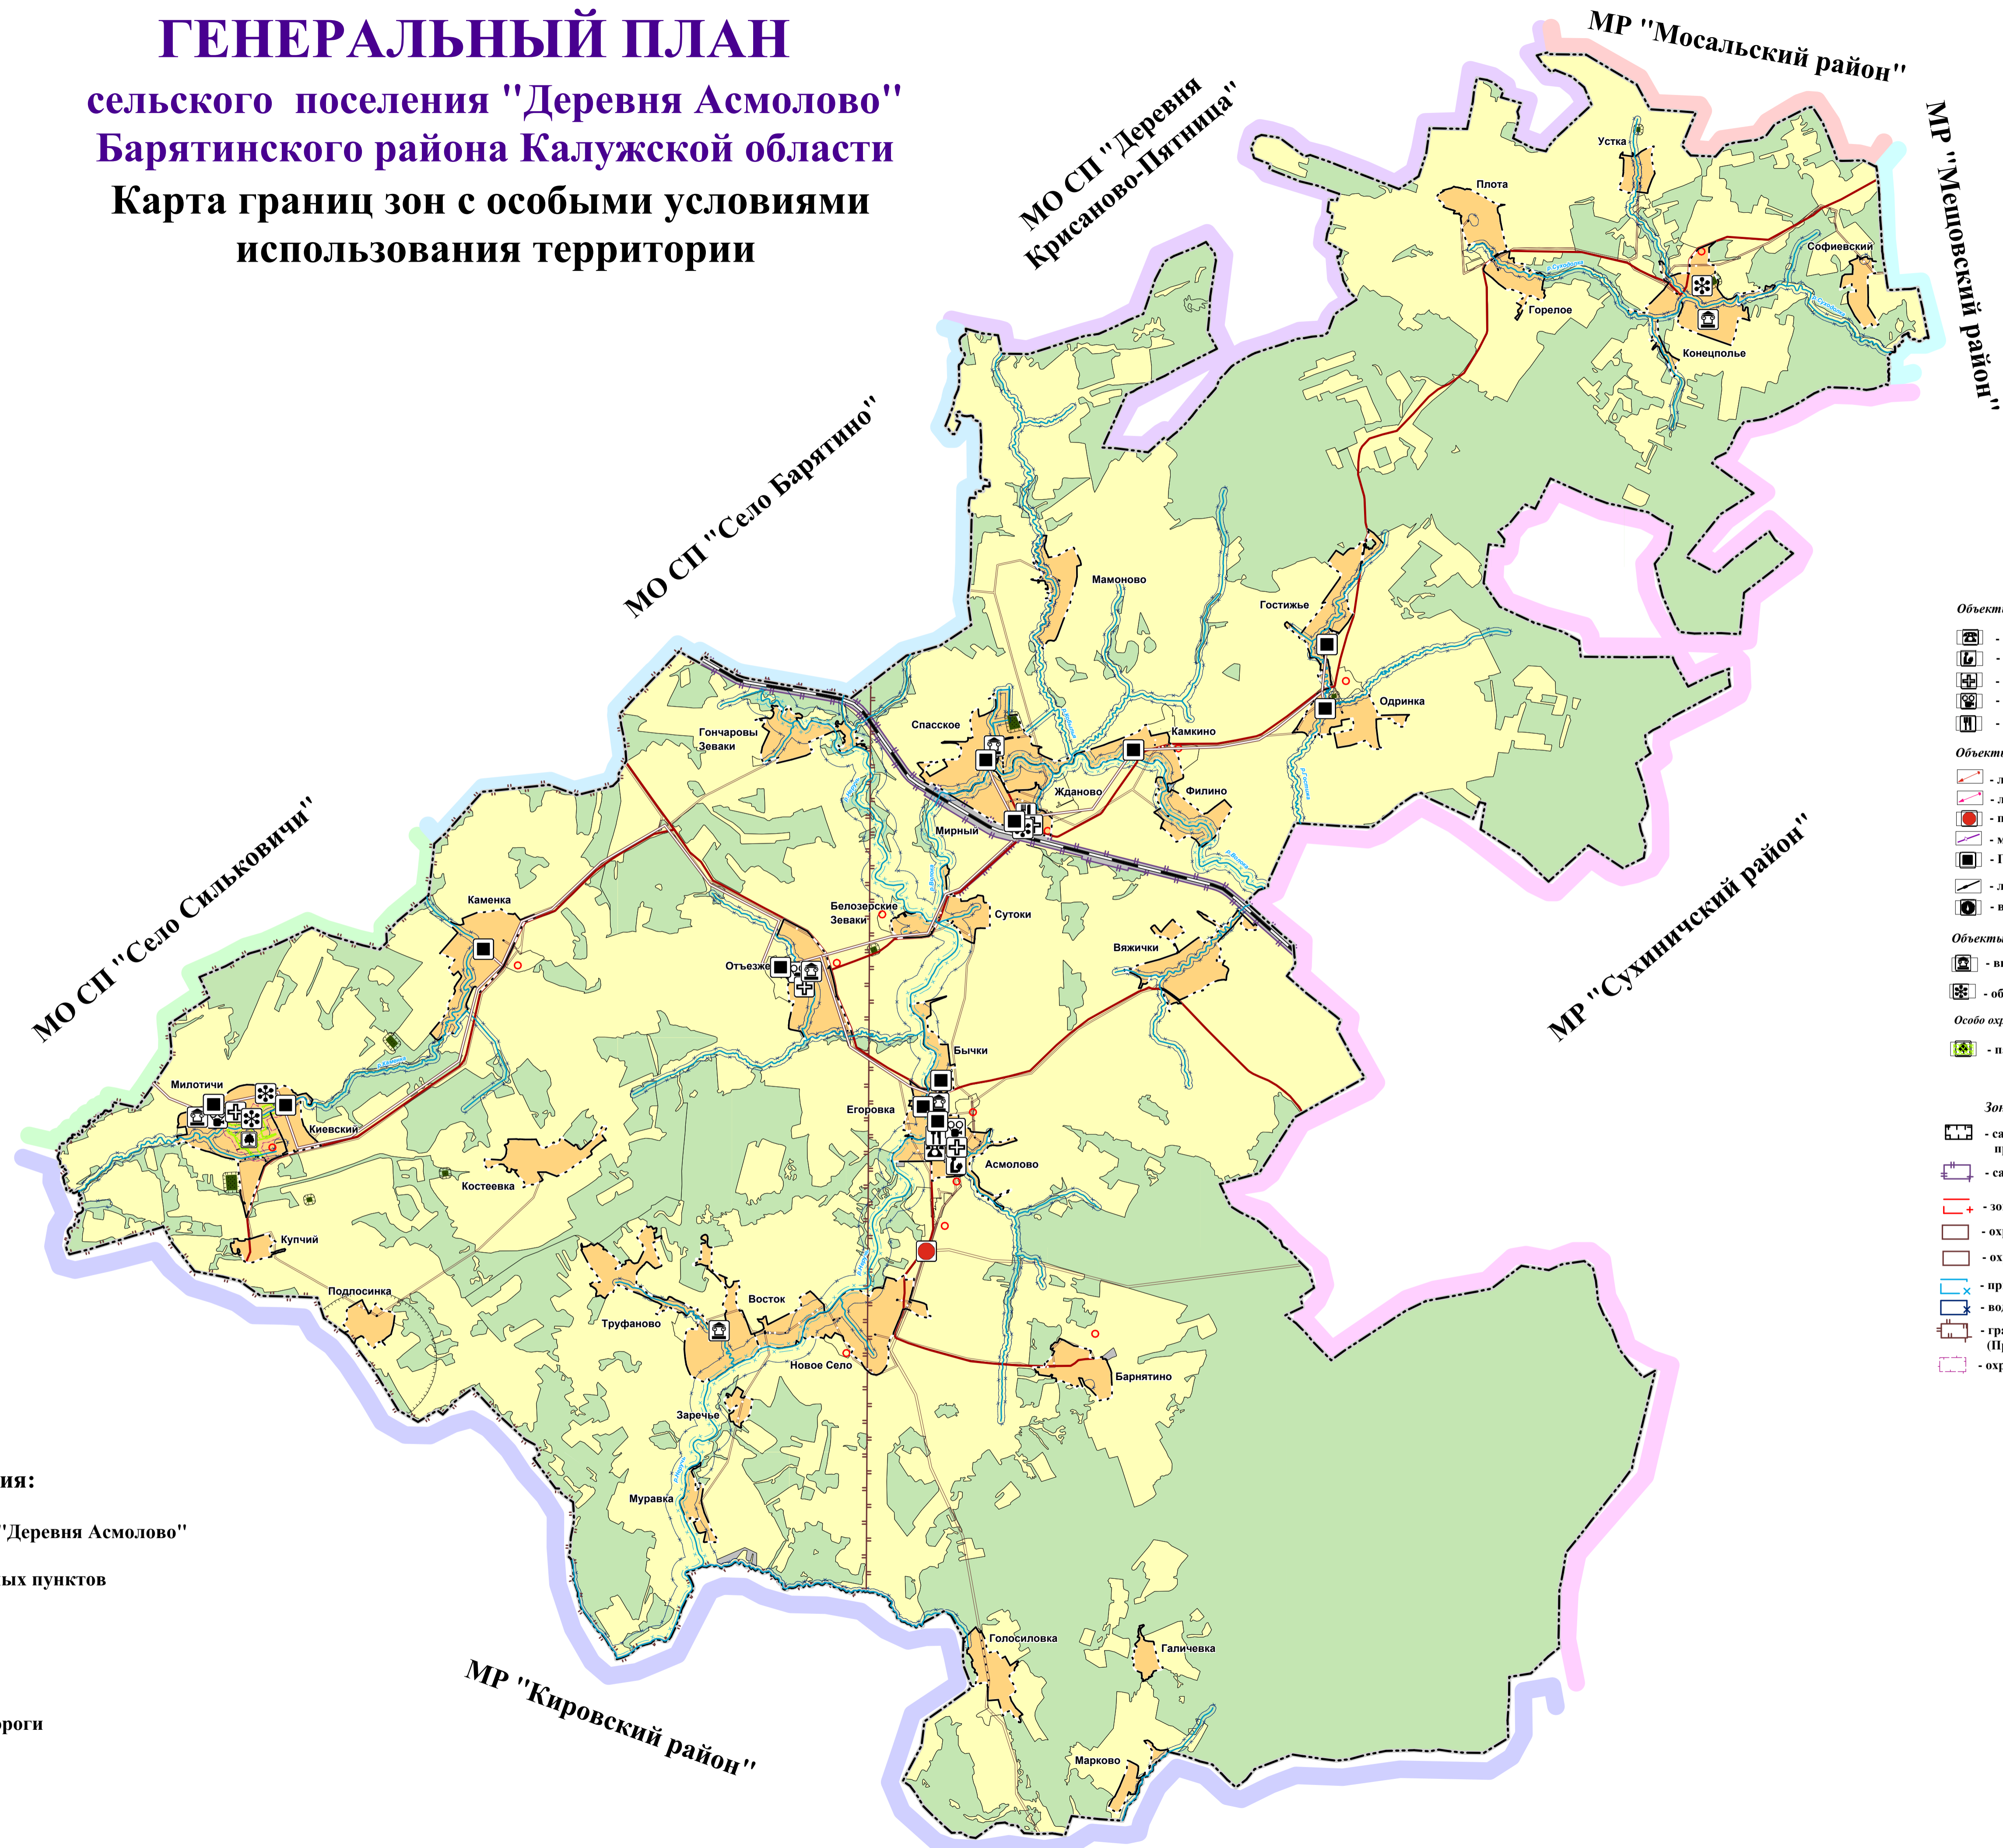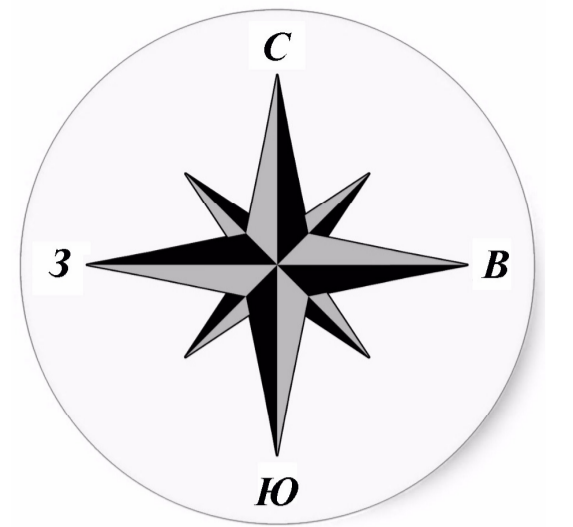

Условные обозначения:

- граница МО СП "Деревня Асмолово"
- граница населенных пунктов
- леса
- водные объекты
- автомобильные дороги
- железная дорога

- Объекты местного значения**
- административного и общественно-делового назначения
 - учебно-образовательного назначения
 - здравоохранения
 - культурно-досугового назначения
 - торговли
- Объекты инженерной инфраструктуры**
- линия электропередачи 35 кВ
 - линия электропередачи 10 кВ
 - подстанция 35 кВ
 - межпоселковый газопровод
 - ГРП
 - линия связи
 - водозаборные сооружения
- Объекты культурного наследия**
- выявленные объекты культурного наследия
 - обладающие признаками объектов культурного наследия
- Особо охраняемые природные территории**
- памятник природы регионального значения
- Зоны с особыми условиями использования территории**
- санитарно-защитная зона объектов промышленного производства, санитарно-защитная зона кладбищ
 - санитарный разрыв линий железной дороги
 - зона санитарной охраны источников водоснабжения
 - охранный зона ЛЭП
 - охранный зона газопровода
 - прибрежная защитная полоса
 - водоохранная зона
 - граница зоны ограничения строительства по высоте (Приказ Мо РФ 455 ДПС)
 - охранный зона памятника природы

Масштаб 1:50000

