



ОПИСАНИЕ МЕСТОПОЛОЖЕНИЯ ГРАНИЦ ПУБЛИЧНОГО СЕРВИТУТА  
 для целей складирования строительных и иных материалов, возведения некапитальных строений, сооружений (включая ограждения, бытовки, навесы) и (или)  
 размещения строительной техники, которые необходимы для обеспечения строительства линейного объекта системы газоснабжения и его неотъемлемых  
 технологических частей регионального значения: "Газопровод межпоселковый к дер. Коськово Барятинского района Калужской области"  
 (наименование объекта)





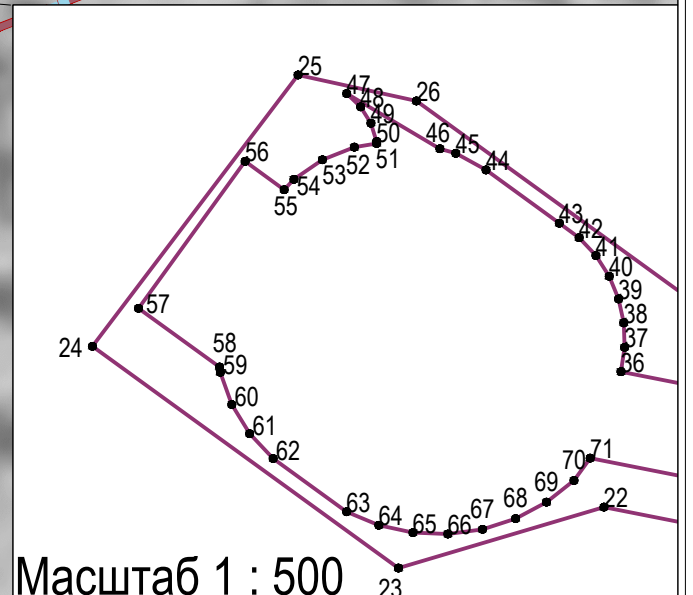

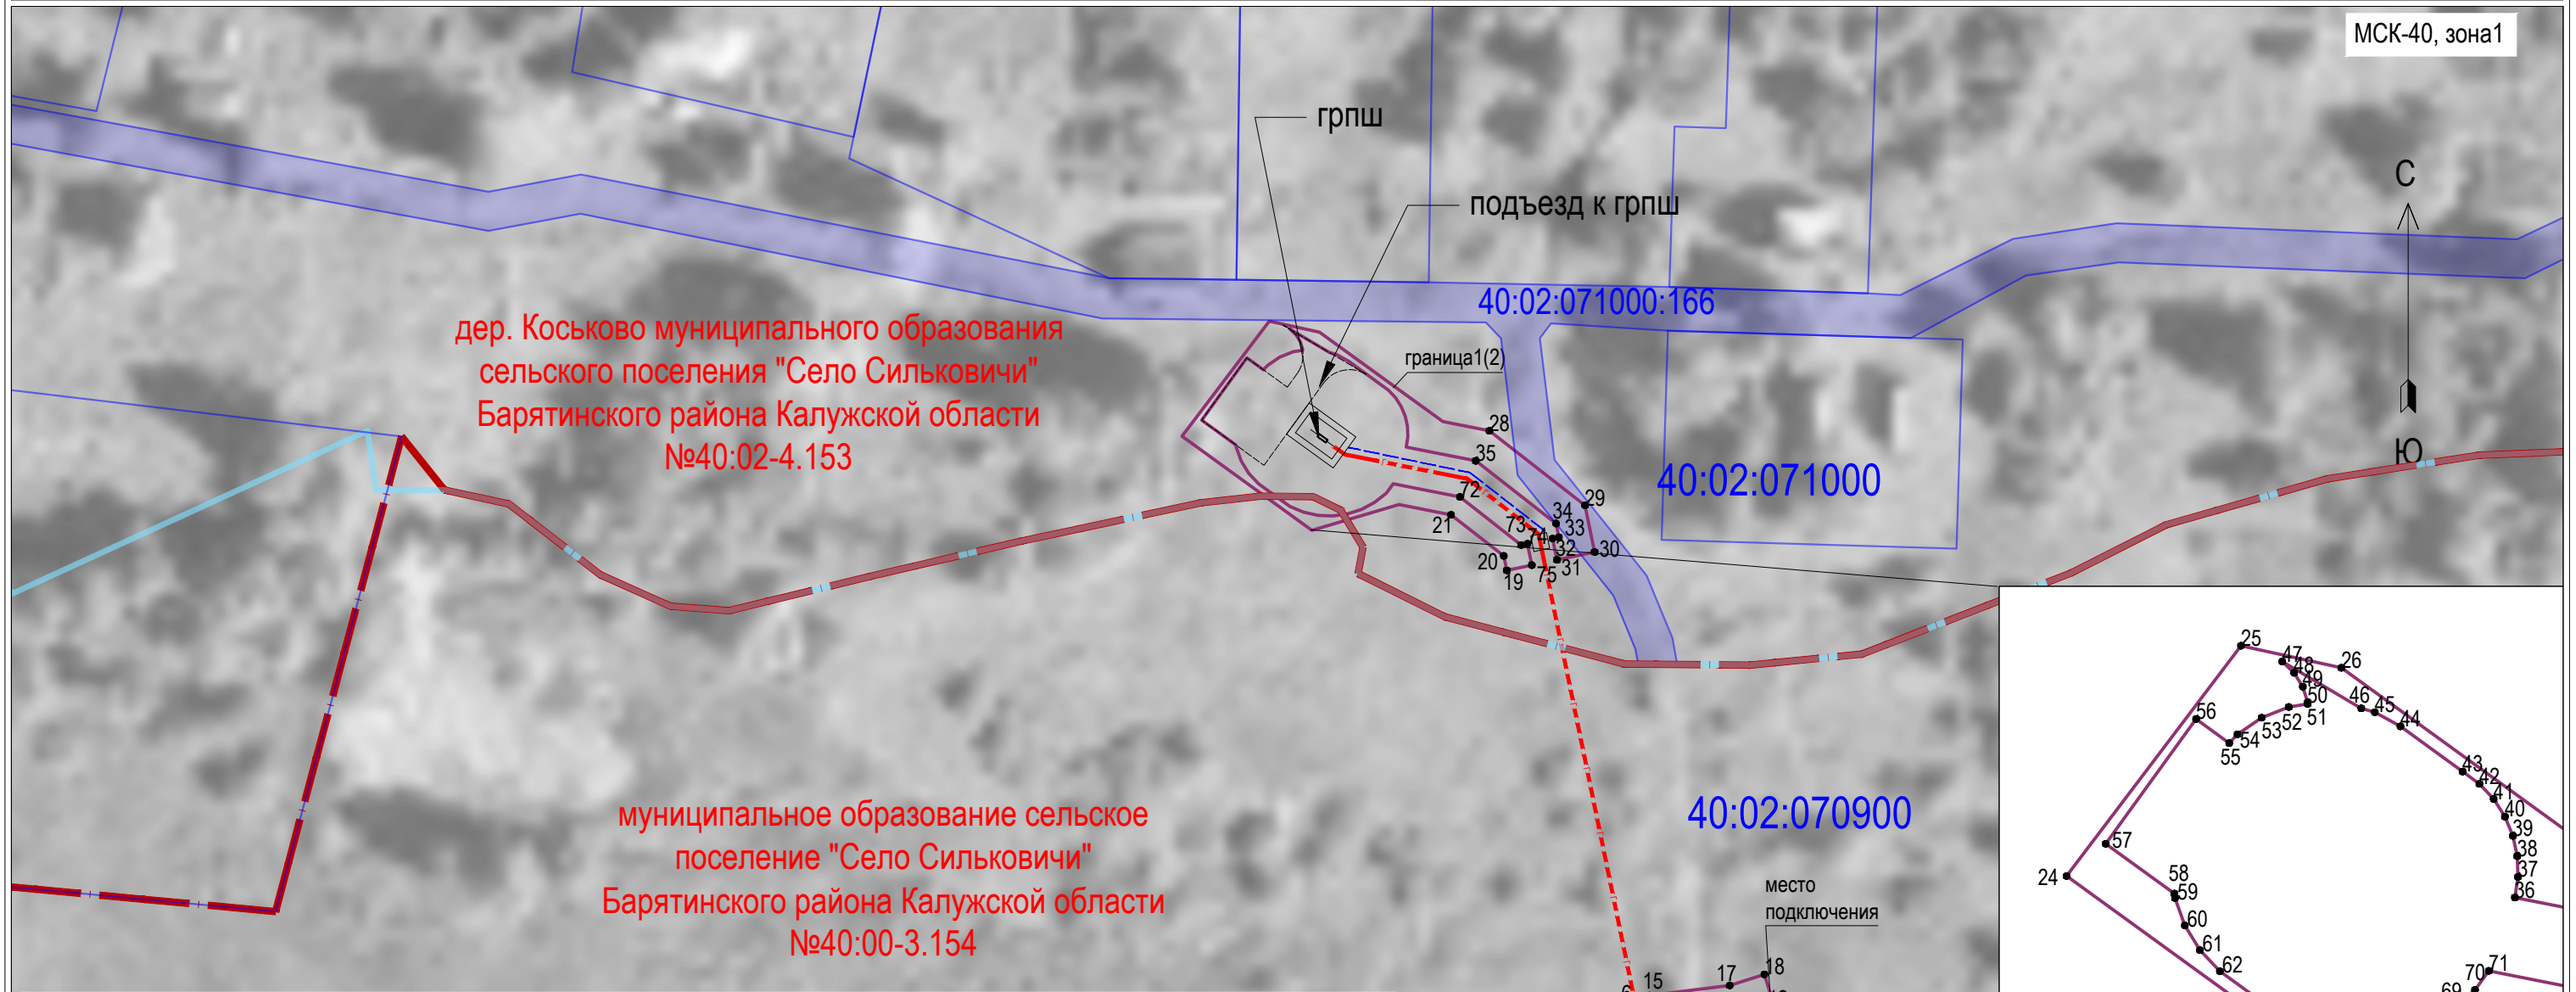

Раздел 4


Схема расположения границ публичного сервитута



Масштаб 1 : 1000

Условные знаки и обозначения:

-  - граница земельного участка, установленная в соответствии с федеральным законодательством, включенная в ЕГРН, отражающаяся в масштабе
-  - характерная точка границы публичного сервитута, сведения о которой позволяют однозначно определить ее положение на местности
-  - проектное местоположение инженерного сооружения (ось трассы газопровода с проводом спутником)
-  40:02:071000:166 - надписи кадастрового номера земельного участка, установленный в соответствии с федеральным законодательством, включенный в ЕГРН
-  - проектные границы публичного сервитута
-  40:02:071000 - граница кадастрового квартала
-  - номер кадастрового квартала
-  - граница населенного пункта

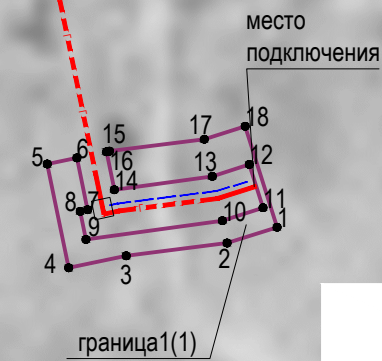

Масштаб 1 : 500

Подпись \_\_\_\_\_ И.А.Петренко  
 Дата «07» ноября 2024 г.  
*(место для оттиска печати лица, составившего описание границ зоны с особыми условиями использования территорий)*