

Утверждена


(наименование документа об утверждении, включая наименования
органов государственной власти или органов местного
(наименование документа об утверждении, включая наименования
или подписавших соглашение о перераспределении земельных участков)
от _____ № _____

Схема расположения земельного участка на кадастровом плане территории

Цель установления публичного сервитута:

В целях размещения существующих объектов водоснабжения в интересах ГП «Калугаоблводоканал», для эксплуатации сбросного коллектора, в отношении земельного участка 40:02:140500:6, сроком на 49 лет

Площадь земельного участка 4 м²		
Объект недвижимости в границах земельного участка: 40:02:000000:536		
Местоположение земельного участка: РФ, Калужская область, Брятинский район, МО СП «Село Барятино», д.Ракитня		
Обозначение характерных точек границ	Координаты, м	
	<small>(указываются в случае подготовки схемы расположения земельного участка с использованием технологических и программных средств, в том числе размещенных на официальном сайте. Значения координат, полученные с использованием указанных технологических и программных средств, указываются с округлением до 0,01 метра)</small>	
	X	Y
1	2	3
1	406832,61	1184297,13
2	406833,52	1184298,95
3	406831,73	1184299,78
4	406830,92	1184297,70
1	406832,61	1184297,13

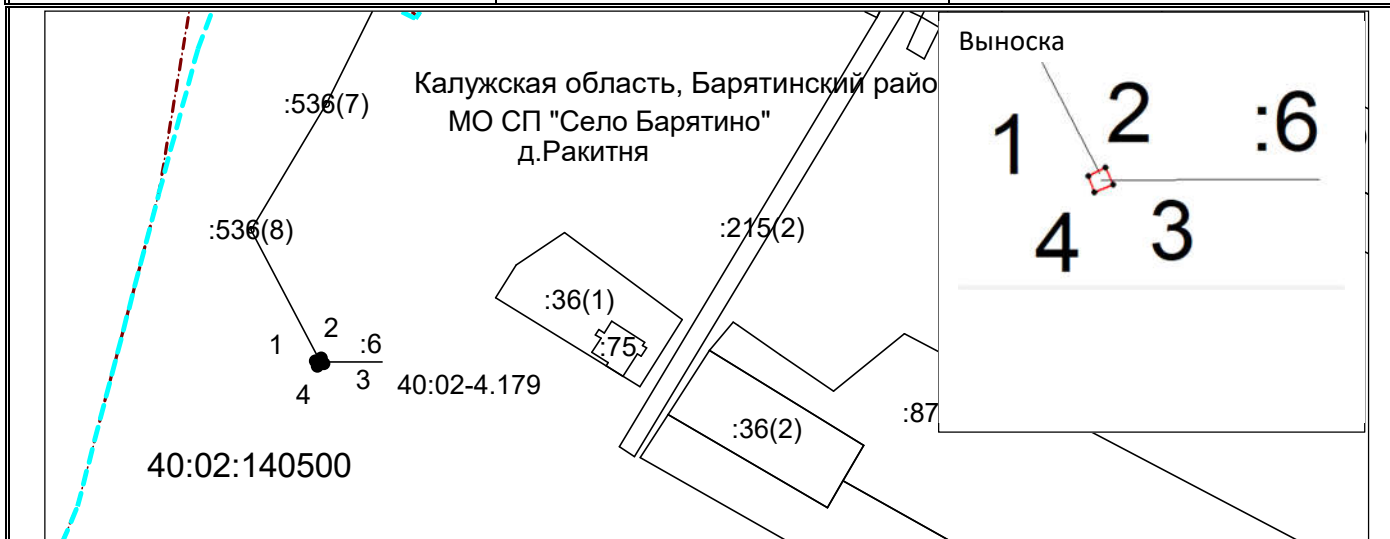

Система координат: МСК-40, зона 1

Масштаб 1:2500

Условные обозначения:

- - - - - — граница образуемого земельного участка,
- - - - - — граница учтенного земельного участка,
- . - . - . — граница кадастрового квартала,
- — характерная точка границы земельного участка.