


ОПИСАНИЕ МЕСТОПОЛОЖЕНИЯ ГРАНИЦ ПУБЛИЧНОГО СЕРВИТУТА  
для целей складирования строительных и иных материалов, возведения некапитальных строений, сооружений (включая ограждения, бытовки, навесы) и (или)  
размещения строительной техники, которые необходимы для обеспечения строительства линейного объекта системы газоснабжения и его неотъемлемых  
технологических частей регионального значения: "Газопровод межпоселковый к дер. Мамоново Барятинского района Калужской области"  
(наименование объекта)

#### Раздел 4

#### Схема расположения границ публичного сервитута

МСК-40, зона 1

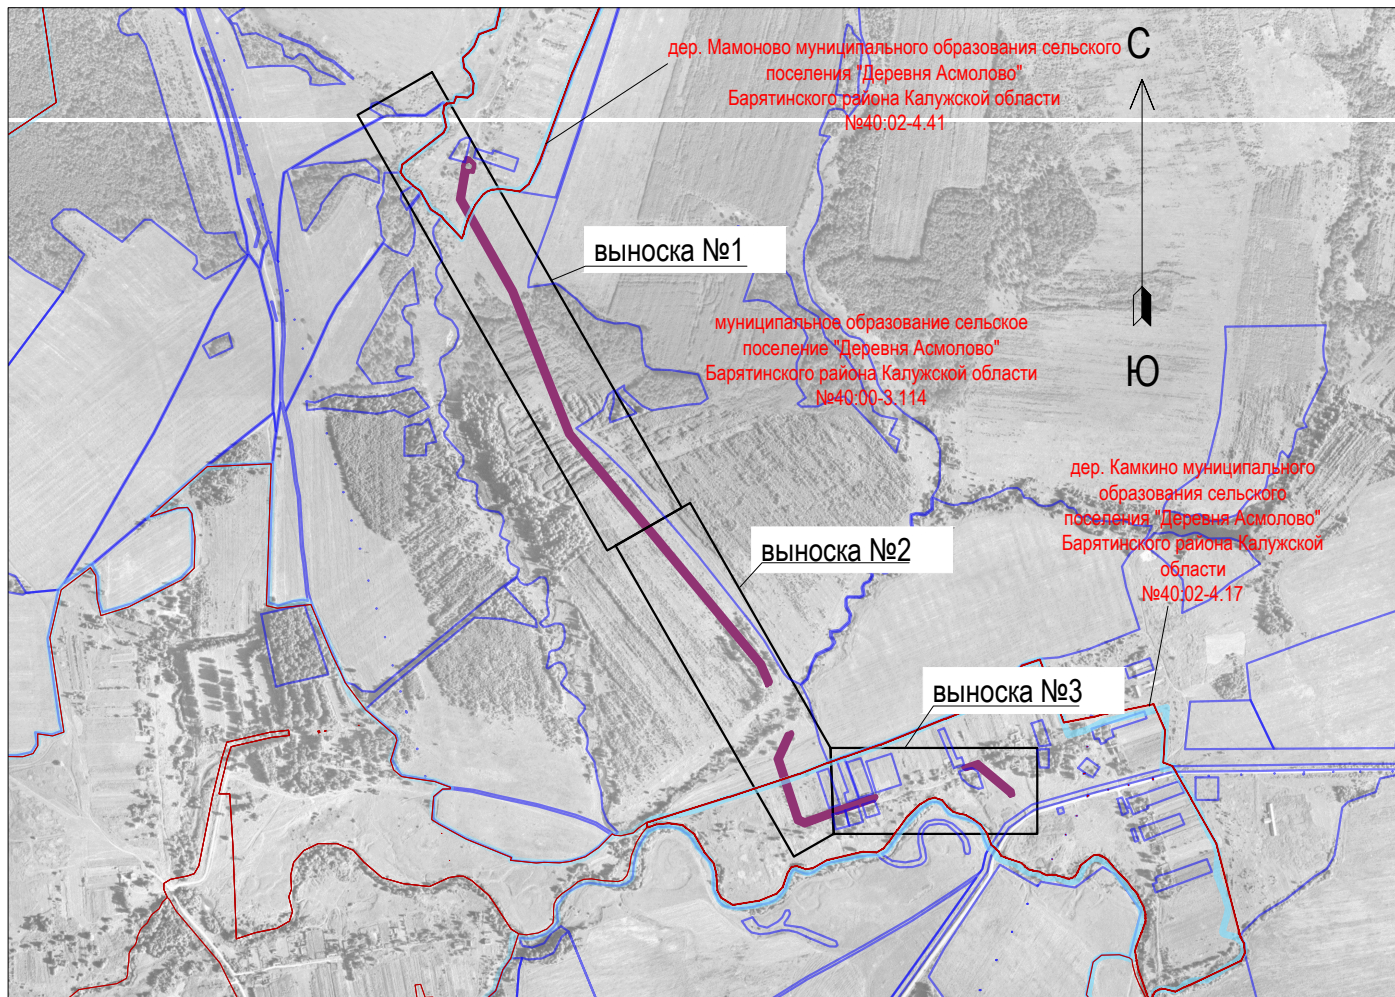

Масштаб 1 : 20000  
Условные знаки и обозначения:

-  - граница земельного участка, установленная в соответствии с федеральным законодательством, включенная в ЕГРН, отражающаяся в масштабе
-  - проектные границы публичного сервитута
-  - граница кадастрового квартала
-  - граница населенного пункта

Подпись \_\_\_\_\_ И.А.Петренко


Дата «08» ноября 2024 г.

(место для оттиска печати лица, составившего описание  
границ зоны с особыми условиями использования территорий)



|   |
|---|
| ОПИСАНИЕ МЕСТОПОЛОЖЕНИЯ ГРАНИЦ ПУБЛИЧНОГО СЕРВИТУТА<br>для целей складирования строительных и иных материалов, возведения некапитальных строений, сооружений (включая ограждения, бытовки, навесы) и (или)<br>размещения строительной техники, которые необходимы для обеспечения строительства линейного объекта системы газоснабжения и его неотъемлемых<br>технологических частей регионального значения: "Газопровод межпоселковый к дер. Мамоново Баятинского района Калужской области"<br>(наименование объекта) |
|---|

|                                                |
|------------------------------------------------|
| Схема расположения границ публичного сервитута |
|------------------------------------------------|

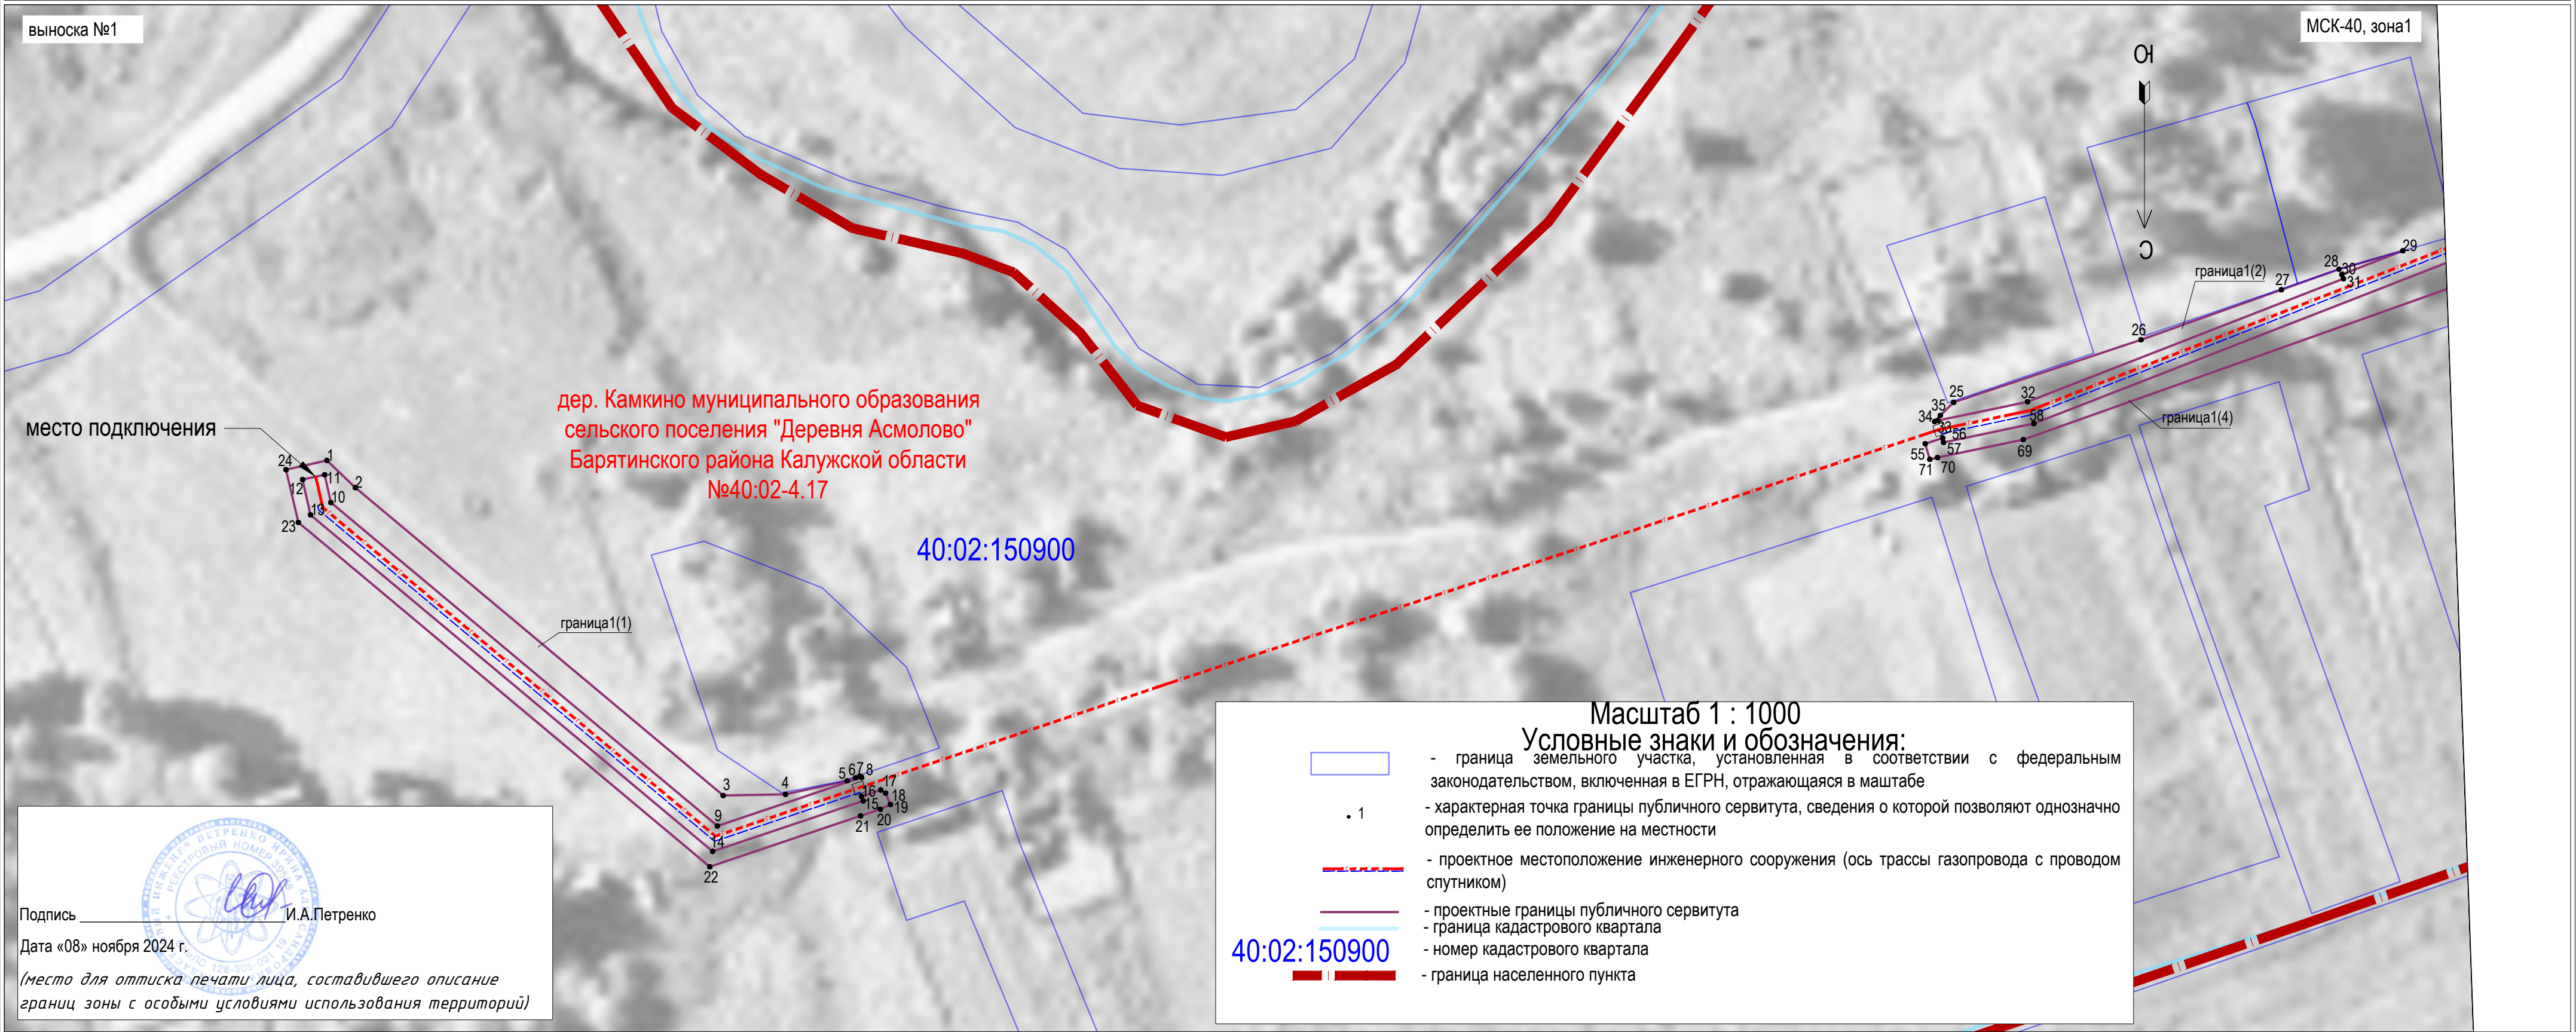




ОПИСАНИЕ МЕСТОПОЛОЖЕНИЯ ГРАНИЦ ПУБЛИЧНОГО СЕРВИТУТА  
для целей складирования строительных и иных материалов, возведения некапитальных строений, сооружений (включая ограждения, бытовки, навесы) и (или)  
размещения строительной техники, которые необходимы для обеспечения строительства линейного объекта системы газоснабжения и его неотъемлемых  
технологических частей регионального значения: "Газопровод межпоселковый к дер. Мамонovo Бярятинского района Калужской области"  
(наименование объекта)

Раздел 4

Схема расположения границ публичного сервитута

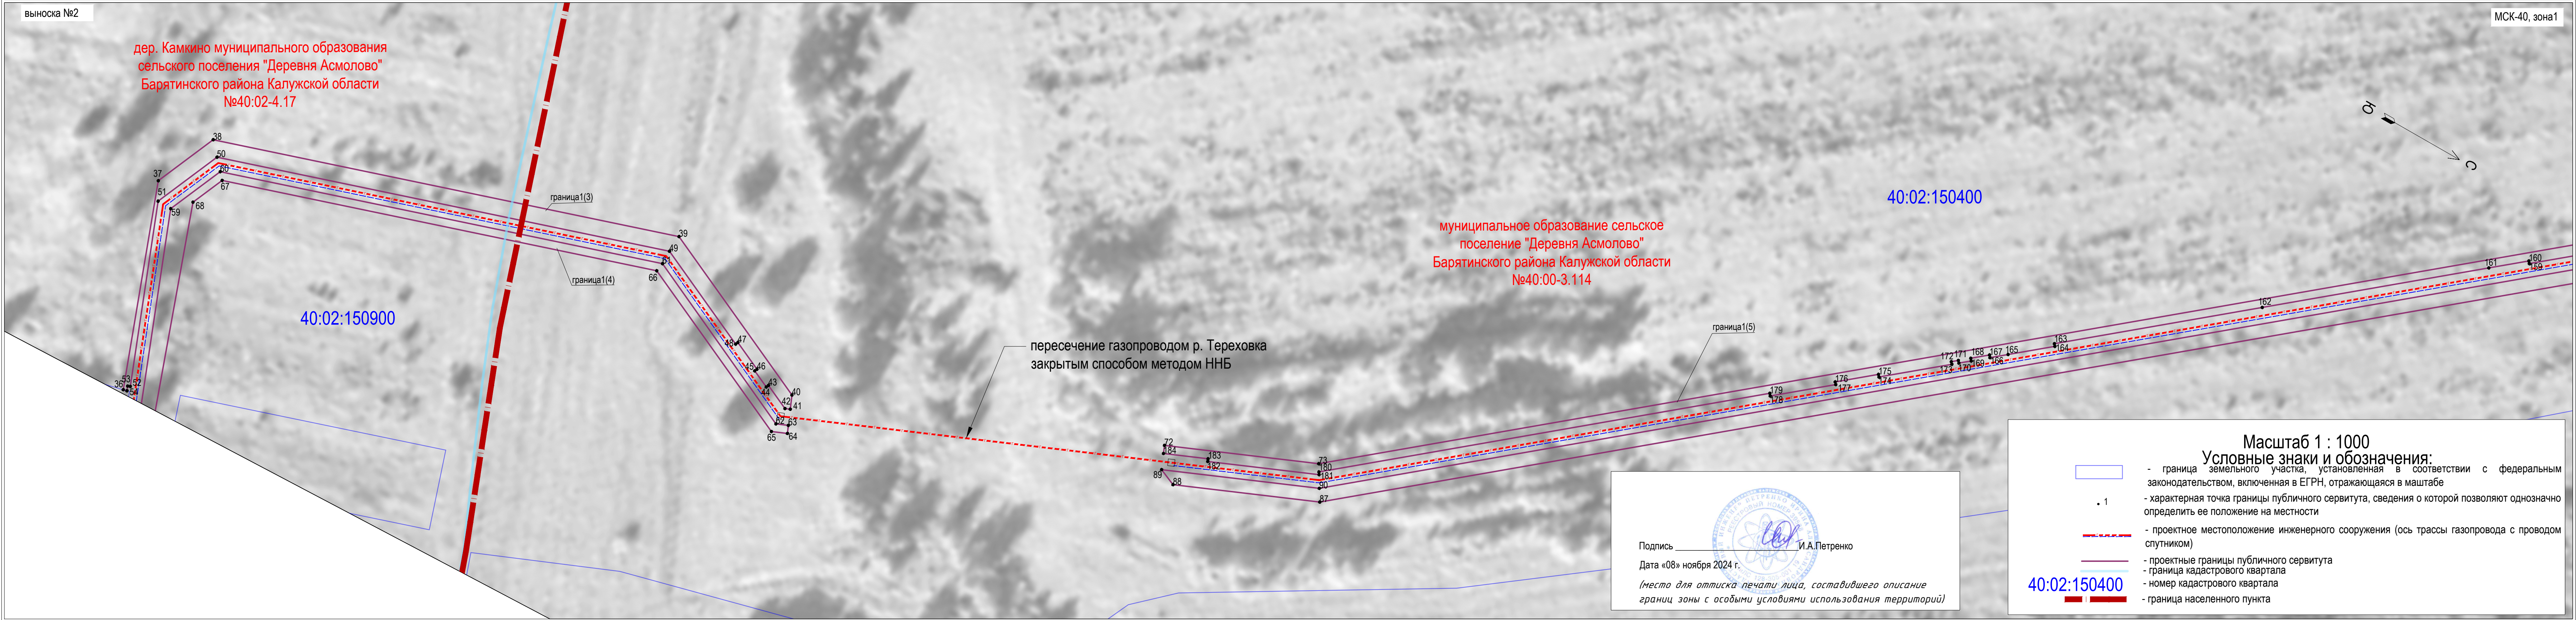



ОПИСАНИЕ МЕСТОПОЛОЖЕНИЯ ГРАНИЦ ПУБЛИЧНОГО СЕРВИТУТА  
для целей опланирования строительных и иных материалов, возведения некапитальных строений, сооружений (включая ограждения, бытовки, навесы) и (или)  
размещения строительной техники, которые необходимы для обеспечения строительства линейного объекта системы газоснабжения и его неотъемлемых  
технологических частей регионального значения: "Газопровод межпоселковый к дер. Мамоново Брятинского района Калужской области"  
(наименование объекта)

Раздел 4

Схема расположения границ публичного сервитута

