


ОПИСАНИЕ МЕСТОПОЛОЖЕНИЯ ГРАНИЦ ПУБЛИЧНОГО СЕРВИТУТА
для целей складирования строительных и иных материалов, возведения некапитальных строений, сооружений (включая ограждения, бытовки, навесы) и (или) размещения строительной техники, которые необходимы для обеспечения строительства линейного объекта системы газоснабжения и его неотъемлемых технологических частей регионального значения: "Газопровод межпоселковый к дер. Устиново Бярятинского района Калужской области"
(наименование объекта)

Раздел 4

Схема расположения границ публичного сервитута

МСК-40, зона 1

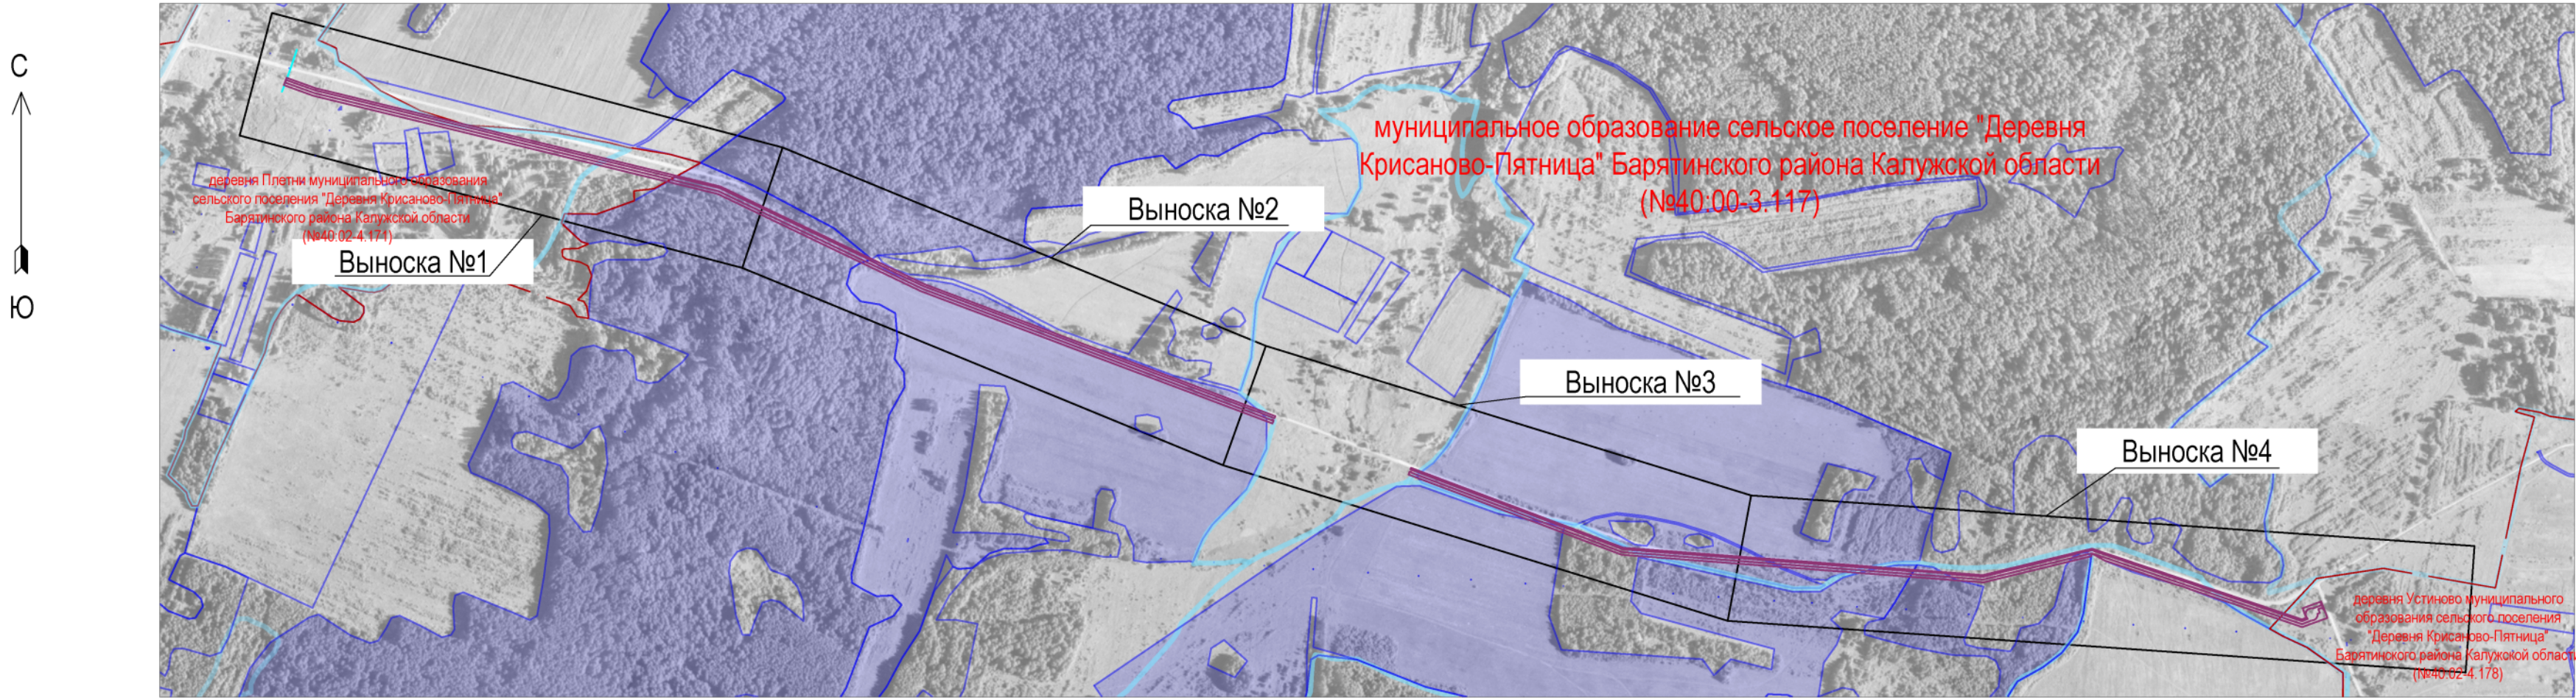


Масштаб 1 : 10000
Условные знаки и обозначения:

- граница земельного участка, установленная в соответствии с федеральным законодательством, включенная в ЕГРН, отражающаяся в масштабе
- проектные границы публичного сервитута
- граница кадастрового квартала
- граница населенного пункта

ОПИСАНИЕ МЕСТОПОЛОЖЕНИЯ ГРАНИЦ ПУБЛИЧНОГО СЕРВИТУТА
для целей складирования строительных и иных материалов, возведения некапитальных строений, сооружений (включая ограждения, бытовки, навесы) и (или) размещения строительной техники, которые необходимы для обеспечения строительства линейного объекта системы газоснабжения и его неотъемлемых технологических частей регионального значения: "Газопровод межпоселковый к дер. Устиново Брятинского района Калужской области"
(наименование объекта)

Раздел 4


Схема расположения границ публичного сервитута

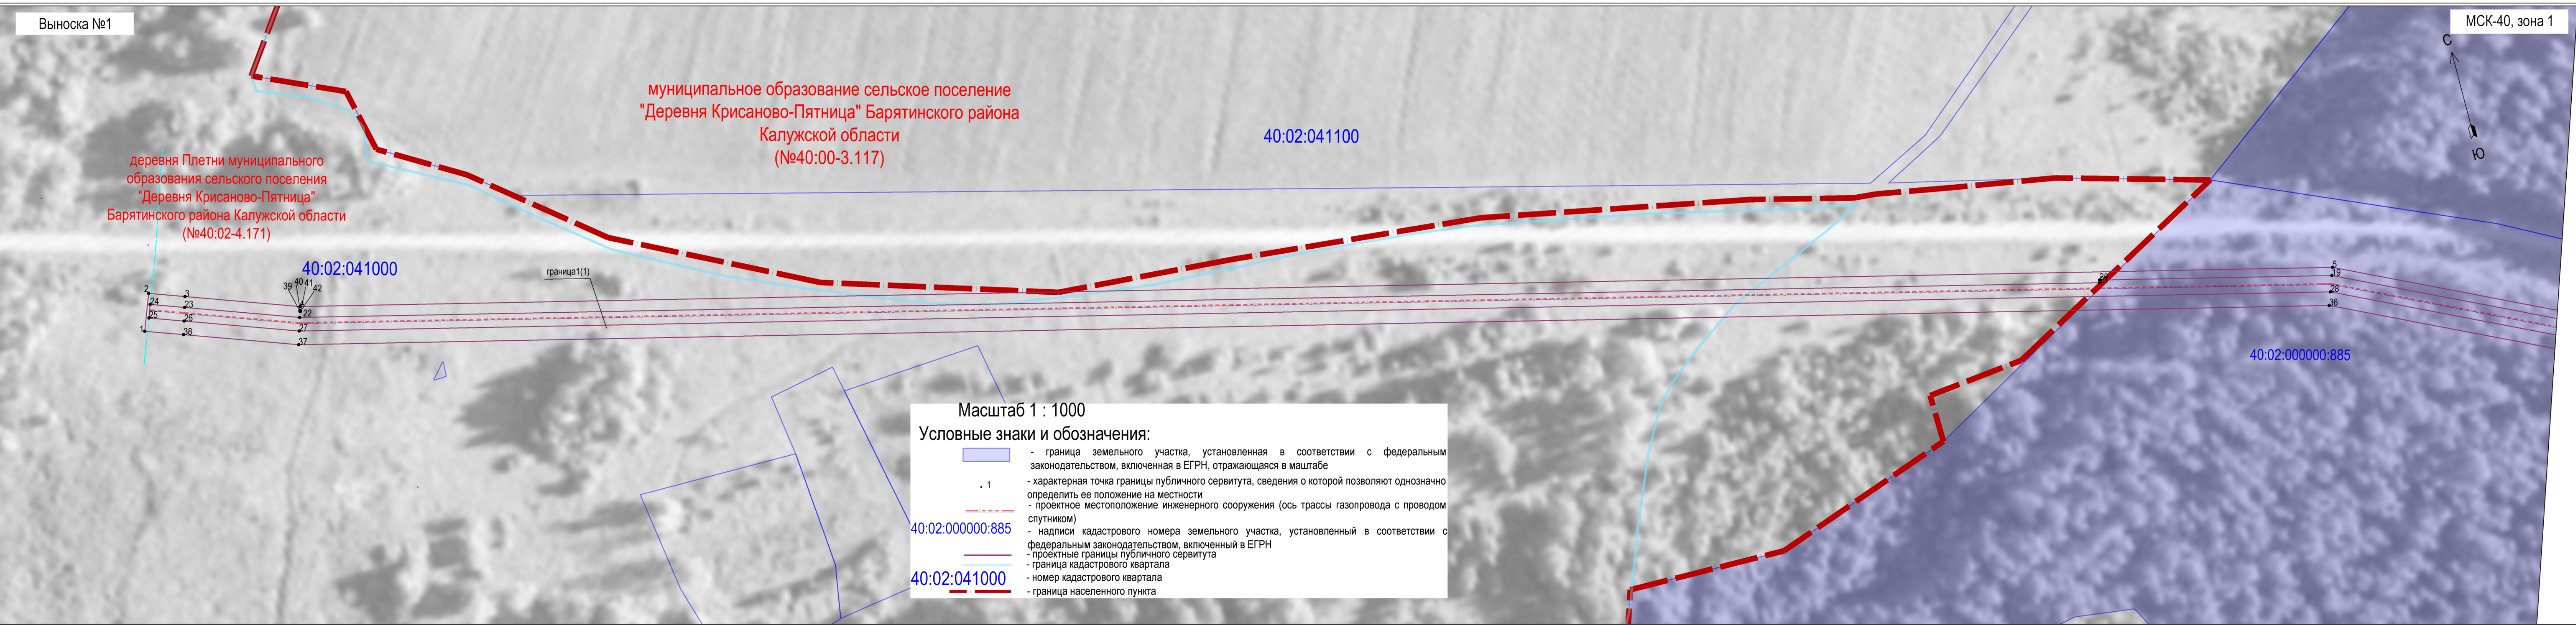

ОПИСАНИЕ МЕСТОПОЛОЖЕНИЯ ГРАНИЦ ПУБЛИЧНОГО СЕРВИТУТА
для целей складирования строительных и иных материалов, возведения некапитальных строений, сооружений (включая ограждения,
бытовки, навесы) и (или) размещения строительной техники, которые необходимы для обеспечения строительства линейного объекта
системы газоснабжения и его неотъемлемых технологических частей регионального значения: "Газопровод межпоселковый к дер. Устиново
Барятинского района Калужской области"
(наименование объекта)

Раздел 4


Схема расположения границ публичного сервитута

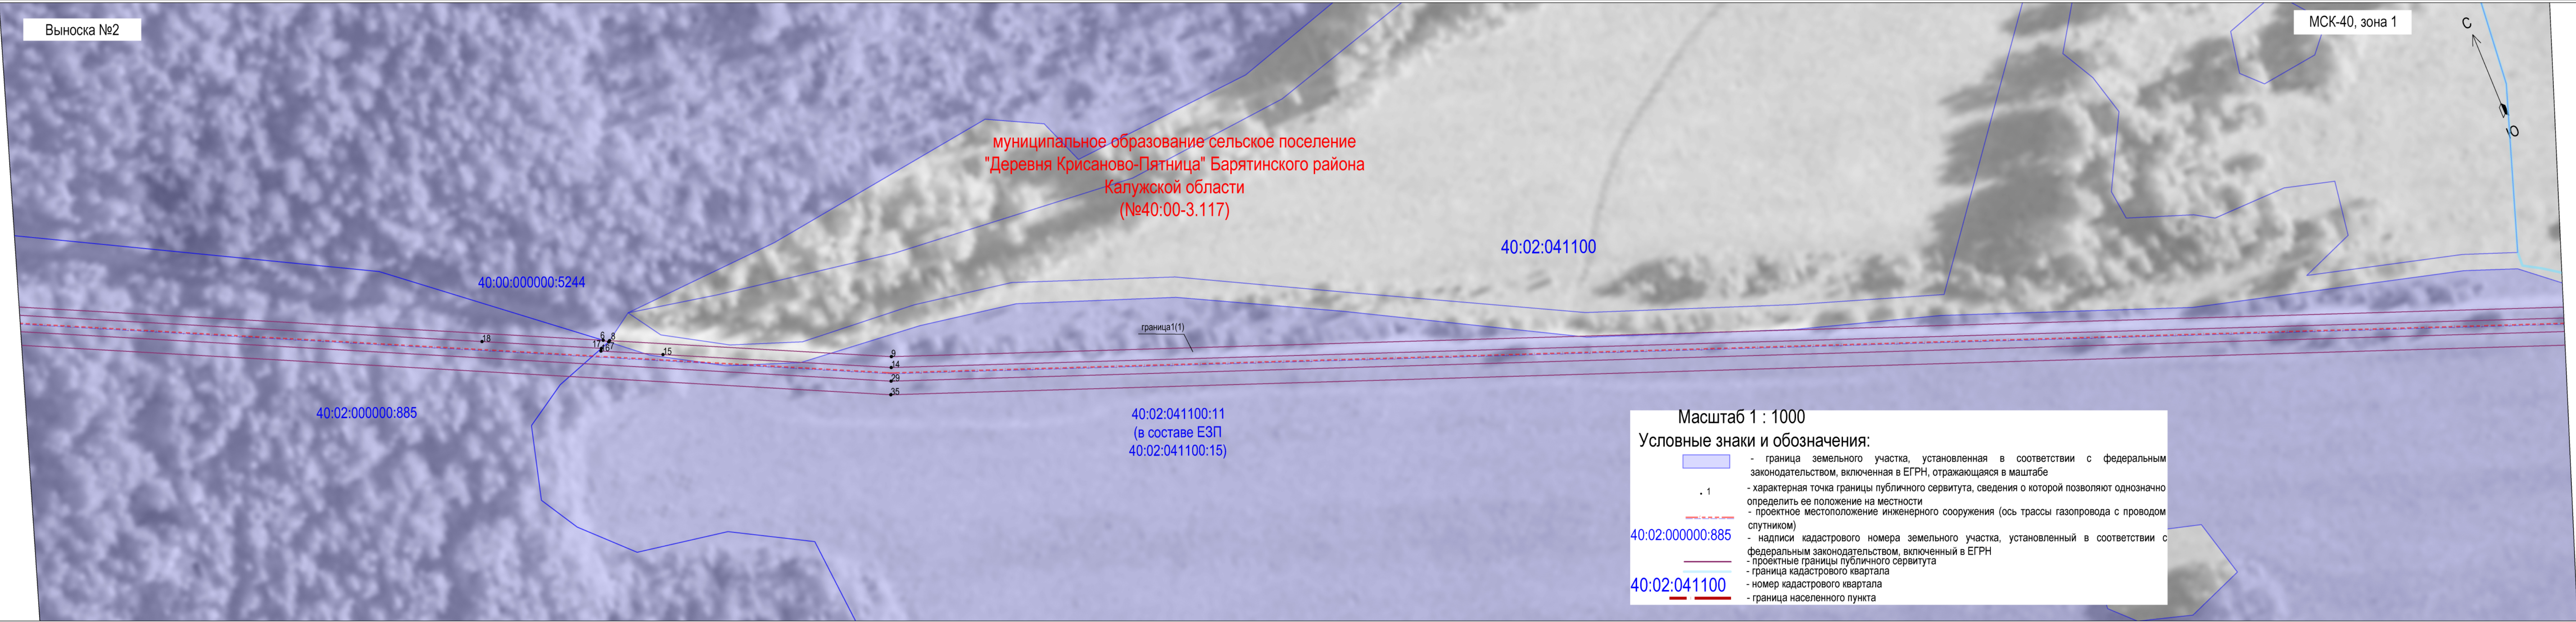

ОПИСАНИЕ МЕСТОПОЛОЖЕНИЯ ГРАНИЦ ПУБЛИЧНОГО СЕРВИТУТА
для целей складирования строительных и иных материалов, возведения некапитальных строений, сооружений (включая ограждения, бытовки, навесы) и (или) размещения строительной техники, которые необходимы для обеспечения строительства линейного объекта системы газоснабжения и его неотъемлемых технологических частей регионального значения: "Газопровод межпоселковый к дер. Устиново
Брятинского района Калужской области"
(наименование объекта)

Раздел 4

Схема расположения границ публичного сервитута

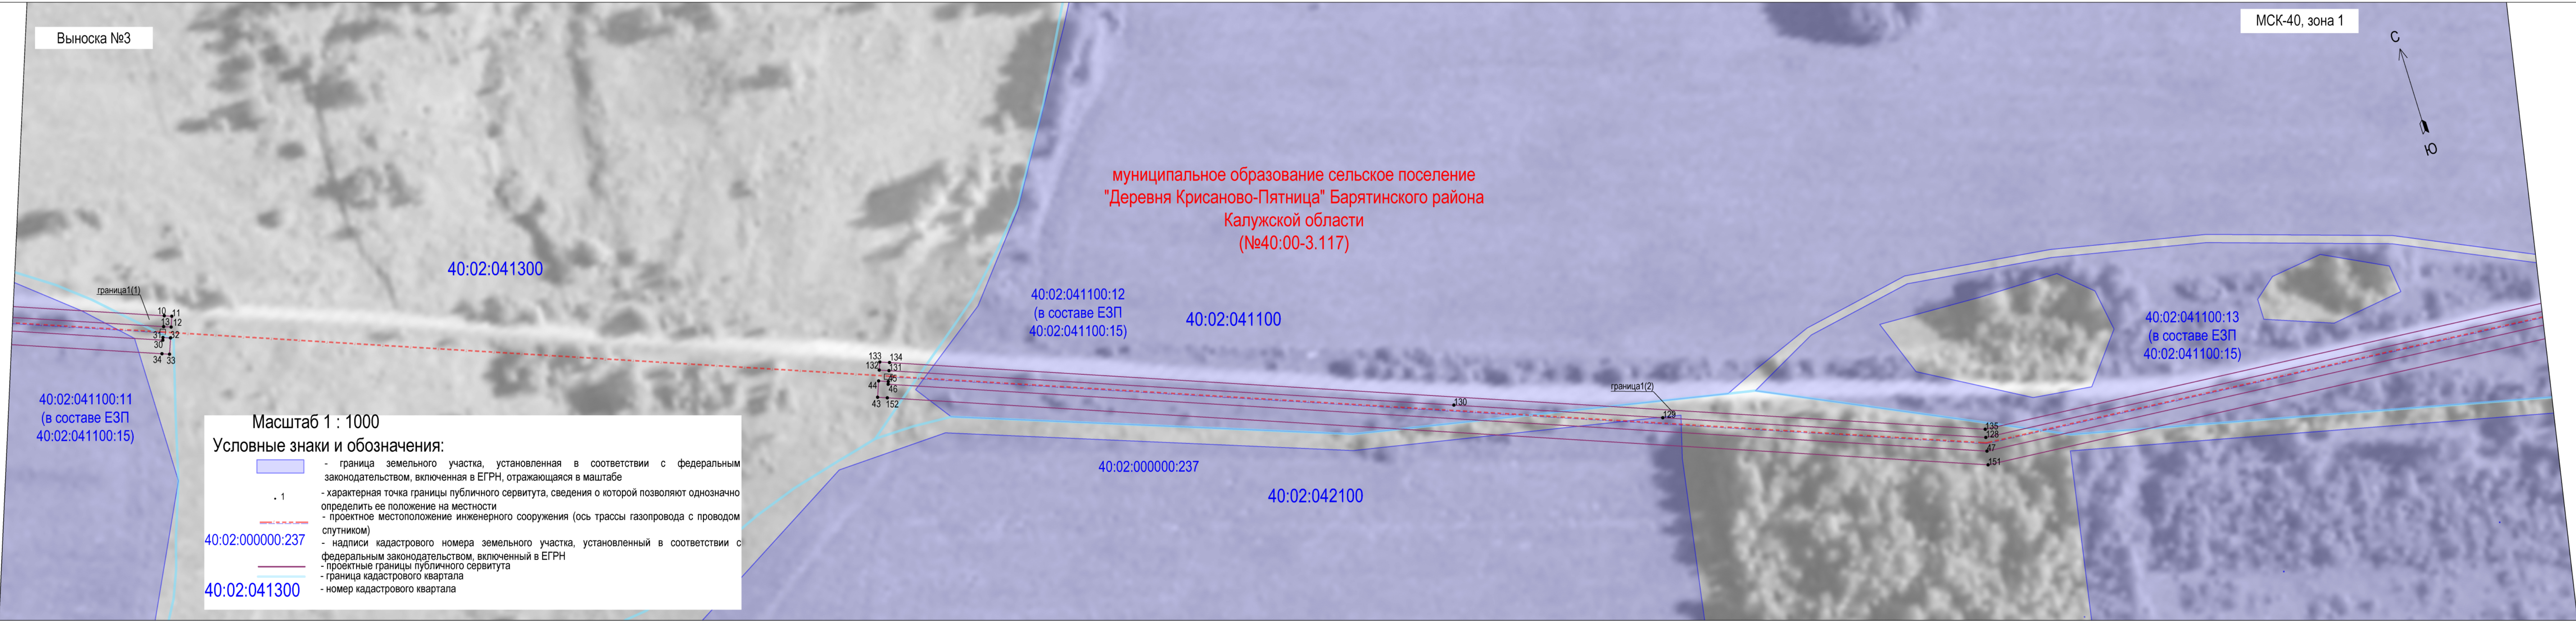

ОПИСАНИЕ МЕСТОПОЛОЖЕНИЯ ГРАНИЦ ПУБЛИЧНОГО СЕРВИТУТА
для целей складирования строительных и иных материалов, возведения некапитальных строений, сооружений (включая ограждения,
бытовки, навесы) и (или) размещения строительной техники, которые необходимы для обеспечения строительства линейного объекта
системы газоснабжения и его неотъемлемых технологических частей регионального значения: "Газопровод межпоселковый к дер. Устиново
Барятинского района Калужской области"
Барятинского района Калужской области)
(наименование объекта)

Раздел 4

Схема расположения границ публичного сервитута

