


ОПИСАНИЕ МЕСТОПОЛОЖЕНИЯ ГРАНИЦ ПУБЛИЧНОГО СЕРВИТУТА
для целей складирования строительных и иных материалов, возведения некапитальных строений, сооружений (включая ограждения,
бытовки, навесы) и (или) размещения строительной техники, которые необходимы для обеспечения строительства линейного объекта
системы газоснабжения и его неотъемлемых технологических частей регионального значения: "Газопровод межпоселковый к дер.
Гончаровы Зеваки Барятинского района Калужской области"
(наименование объекта)
Раздел 4
Схема расположения границ публичного сервитута

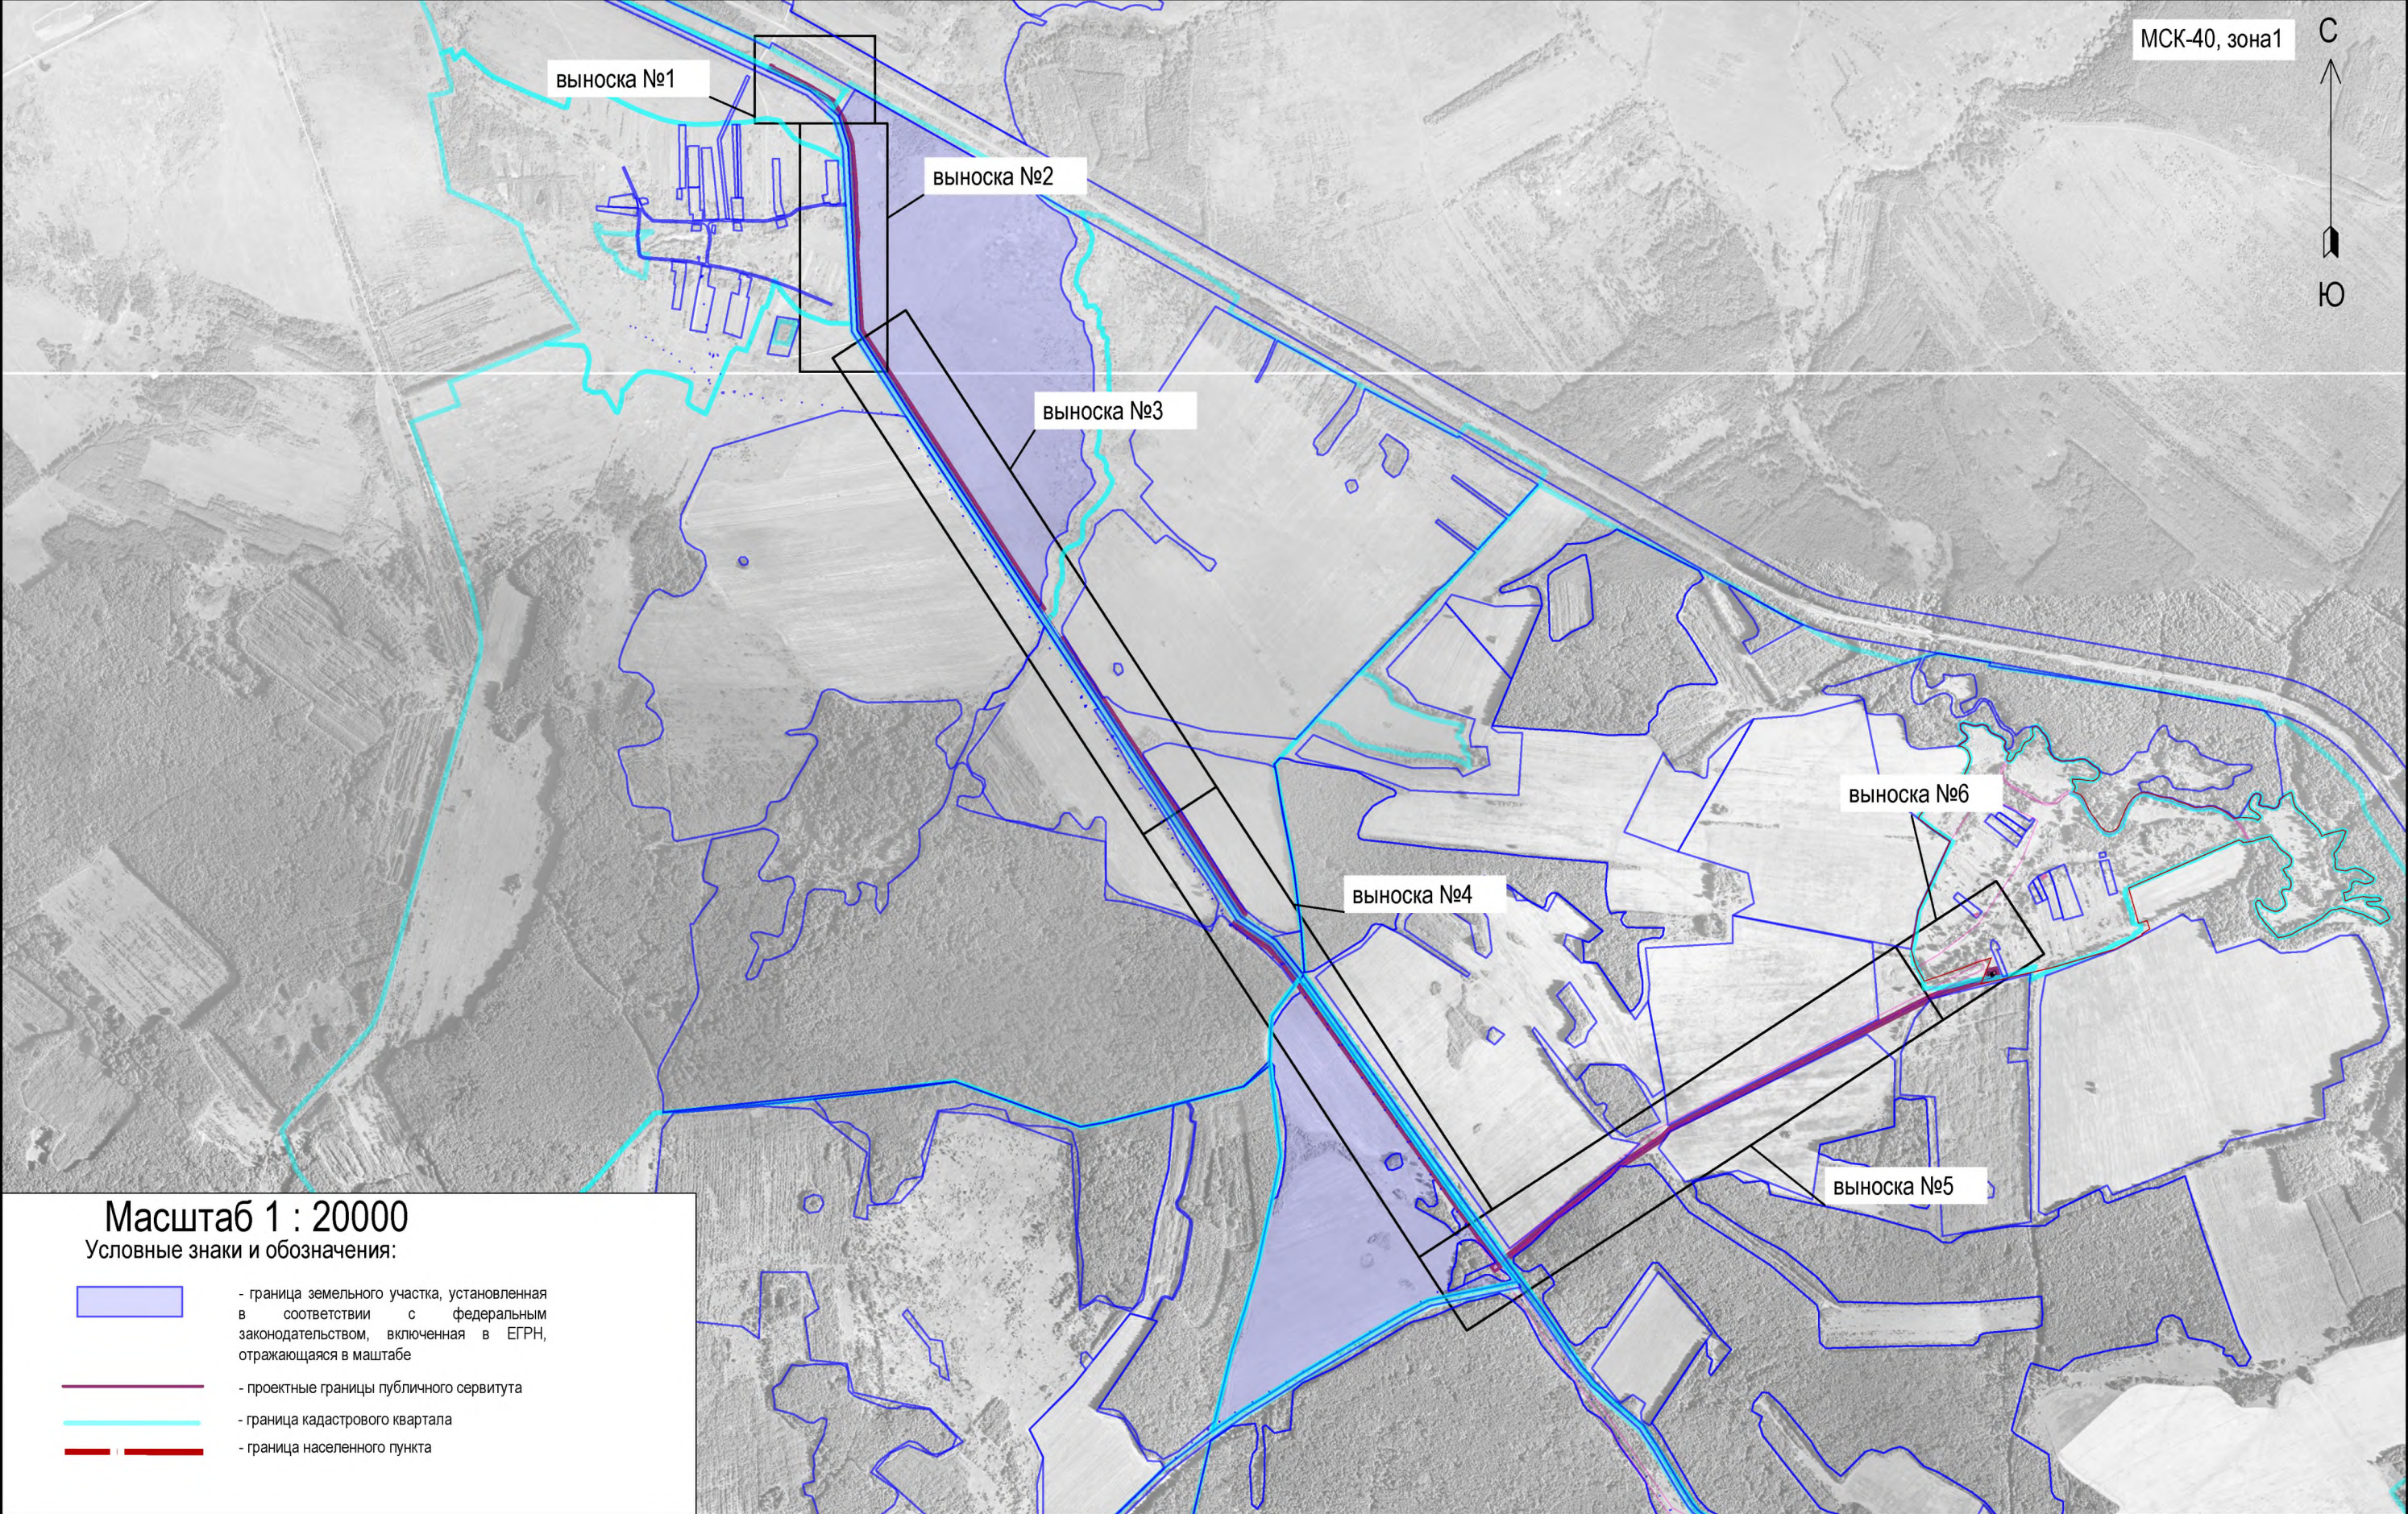

Инв. №подл.	Подп. и дата	Взам. инв. №


ОПИСАНИЕ МЕСТОПОЛОЖЕНИЯ ГРАНИЦ ПУБЛИЧНОГО СЕРВИТУТА
для целей складирования строительных и иных материалов, возведения некапитальных строений, сооружений (включая ограждения,
бытовки, навесы) и (или) размещения строительной техники, которые необходимы для обеспечения строительства линейного объекта
системы газоснабжения и его неотъемлемых технологических частей регионального значения: "Газопровод межпоселковый к дер.
Гончаровы Зеваки Барятинского района Калужской области"
(наименование объекта)
Раздел 4

Схема расположения границ публичного сервитута

Выноска №1

МСК-40, зона 1

муниципальное образование
"Село Барятино" Барятинского
района Калужской области

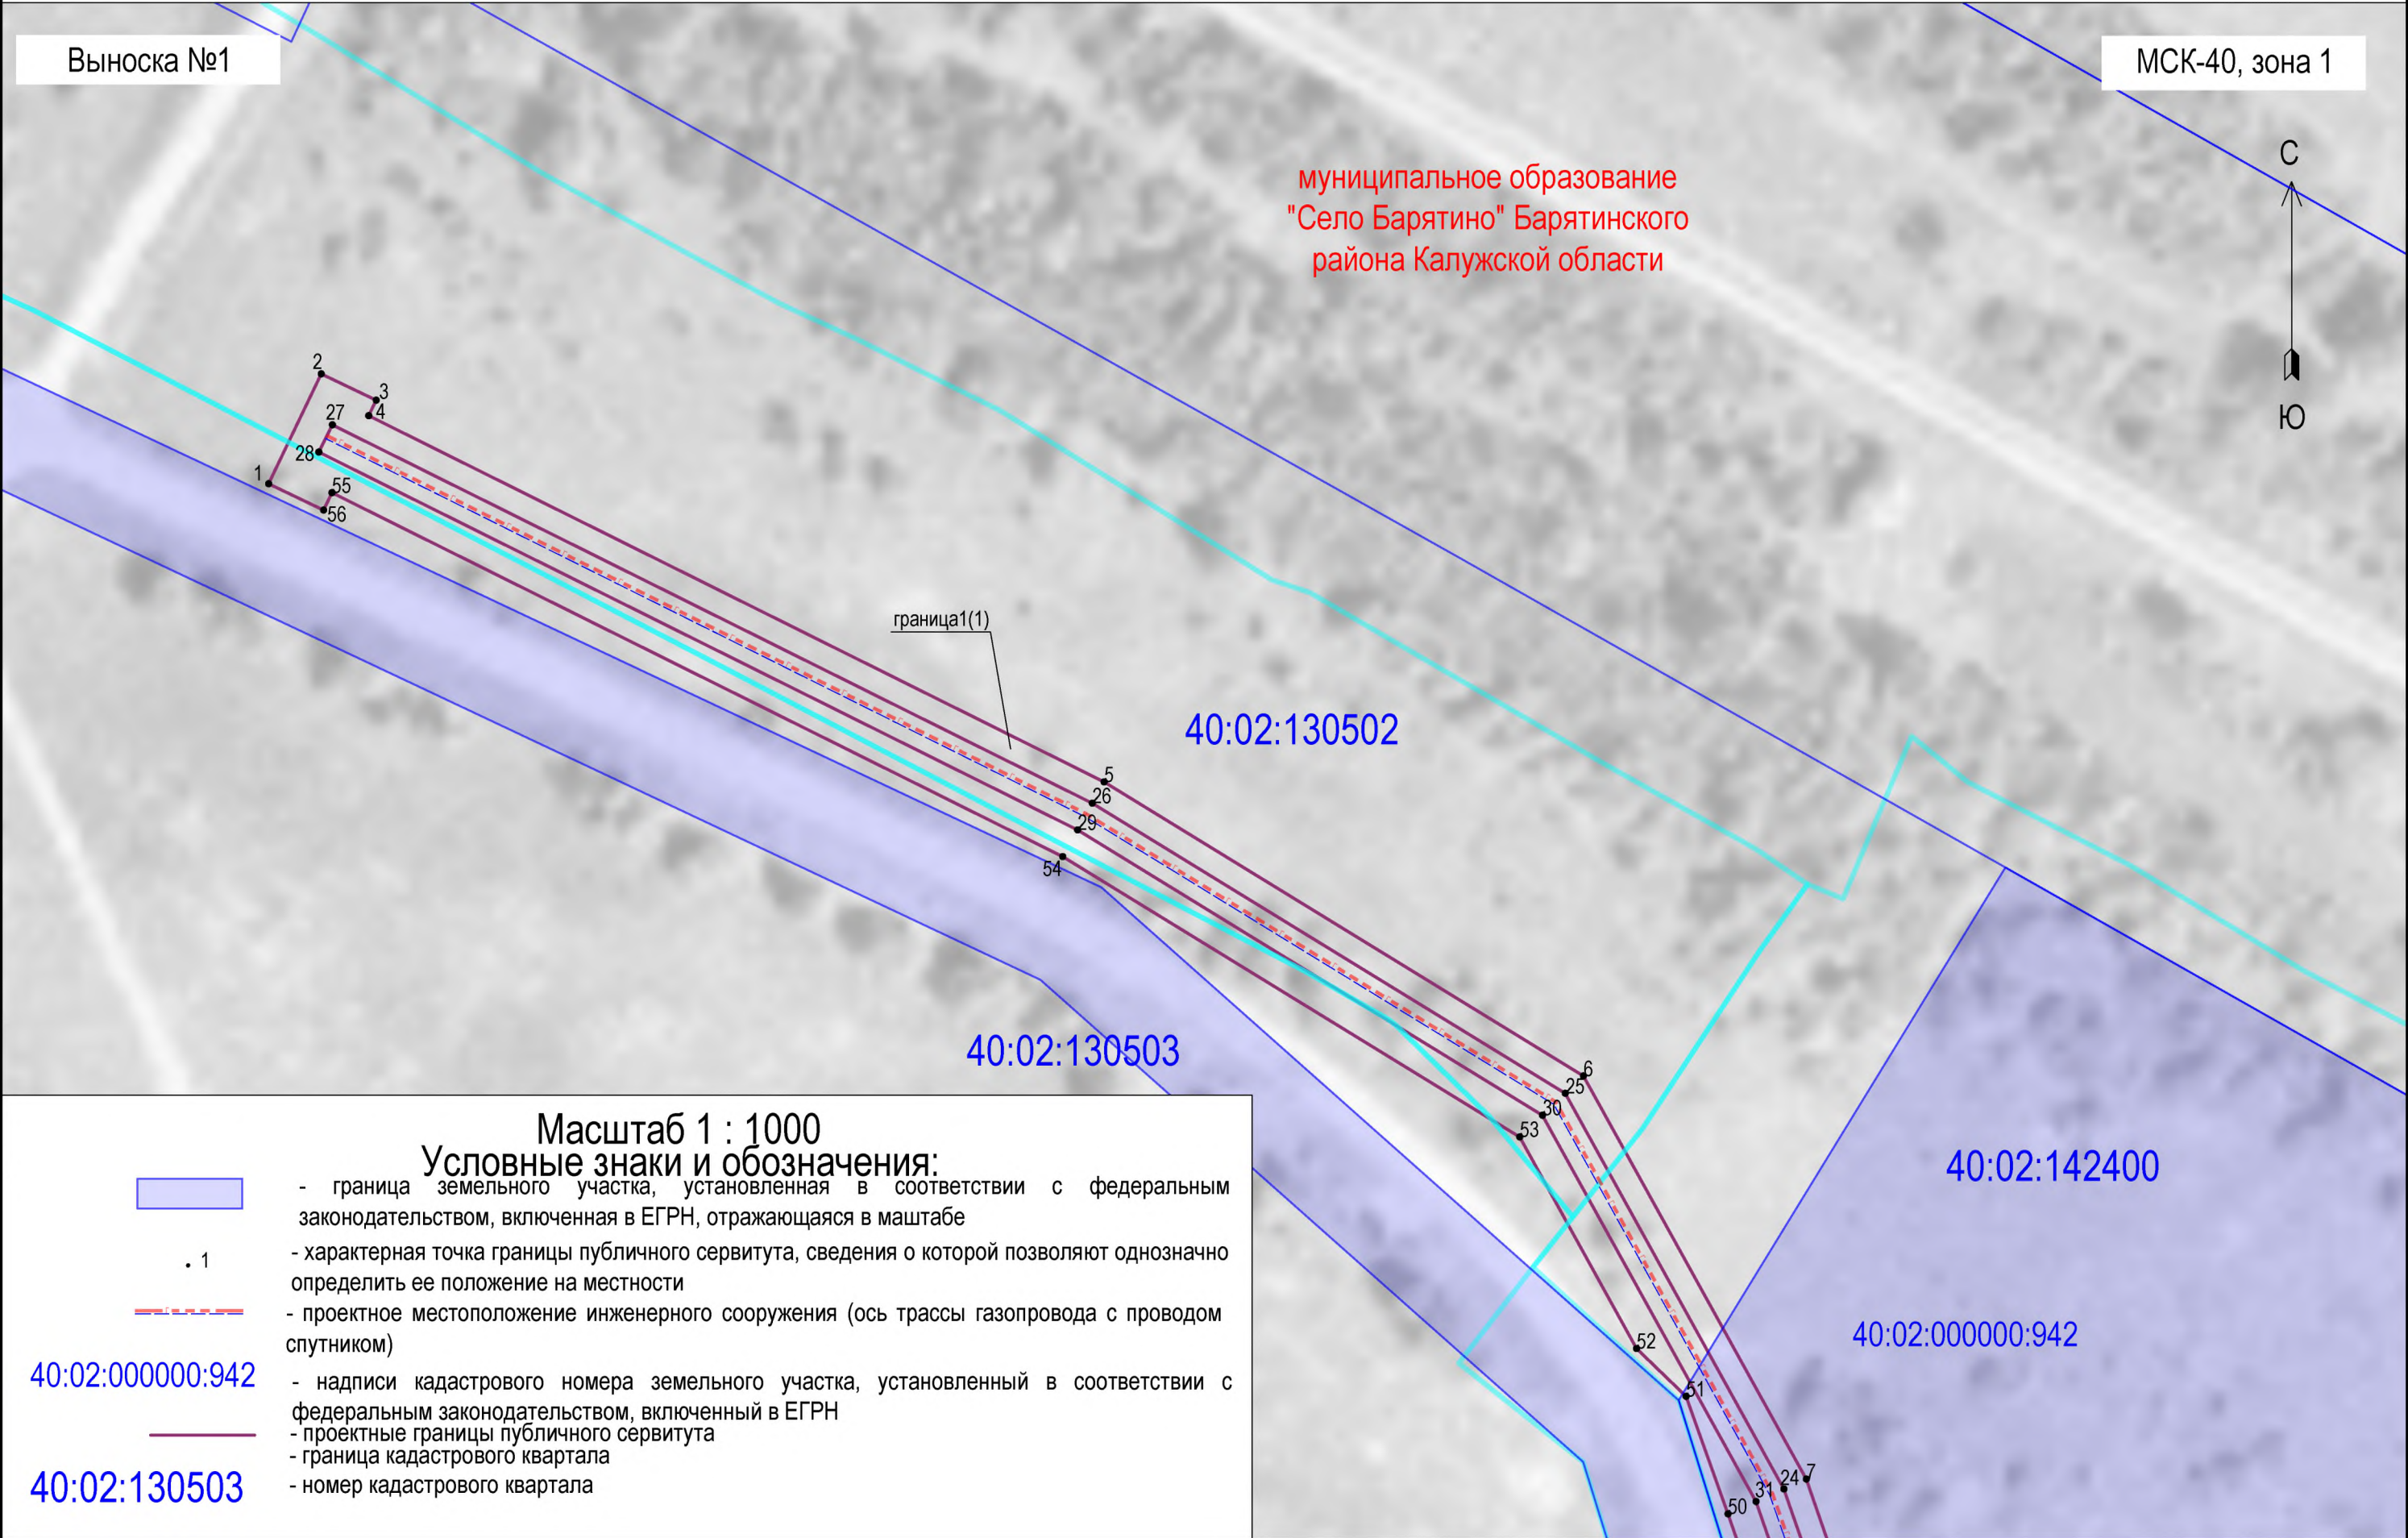

Масштаб 1 : 1000
Условные знаки и обозначения:



- граница земельного участка, установленная в соответствии с федеральным законодательством, включенная в ЕГРН, отражающаяся в масштабе

• 1

- характерная точка границы публичного сервитута, сведения о которой позволяют однозначно определить ее положение на местности



- проектное местоположение инженерного сооружения (ось трассы газопровода с проводом спутником)

40:02:000000:942

- надписи кадастрового номера земельного участка, установленный в соответствии с федеральным законодательством, включенный в ЕГРН



- проектные границы публичного сервитута

40:02:130503

- граница кадастрового квартала

- номер кадастрового квартала

ОПИСАНИЕ МЕСТОПОЛОЖЕНИЯ ГРАНИЦ ПУБЛИЧНОГО СЕРВИТУТА
для целей складирования строительных и иных материалов, возведения некапитальных строений, сооружений (включая ограждения, бытовки, навесы) и (или) размещения строительной техники, которые необходимы для обеспечения строительства линейного объекта
Гончаровы Зеваки Барятинского района Калужской области
(наименование объекта)
Раздел 4

Схема расположения границ публичного сервитута



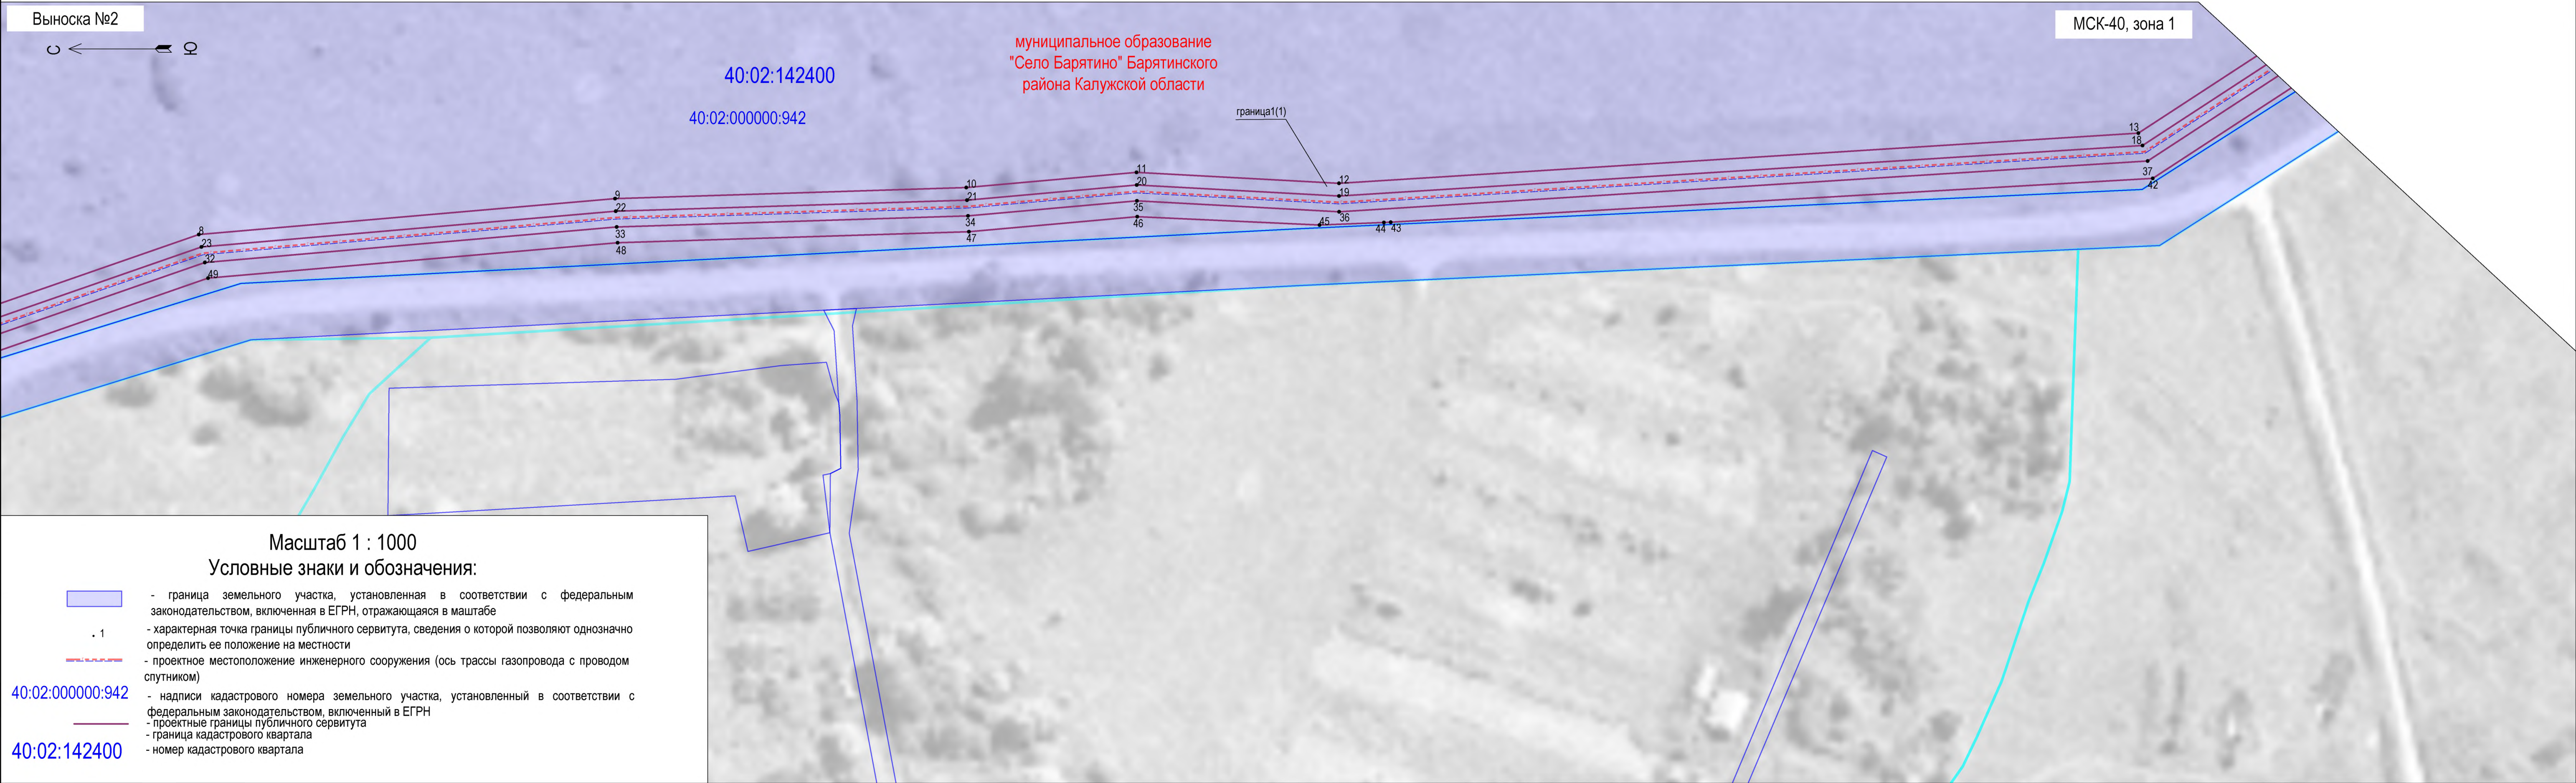


Схема расположения границ публичного сервитута



 

ОПИСАНИЕ МЕСТОПОЛОЖЕНИЯ ГРАНИЦ ПУБЛИЧНОГО СЕРВИТУТА
для целей складирования строительных и иных материалов, возведения некапитальных строений, сооружений (включая ограждения,
бытовки, навесы) и (или) размещения строительной техники, которые необходимы для обеспечения строительства линейного объекта
системы газоснабжения и его неотъемлемых технологических частей регионального значения: "Газопровод межпоселковый к дер.
Гончаровы Зеваки Барятинского района Калужской области"
(наименование объекта)
Раздел 4
Схема расположения границ публичного сервитута

 


ОПИСАНИЕ МЕСТОПОЛОЖЕНИЯ ГРАНИЦ ПУБЛИЧНОГО СЕРВИТУТА
для целей складирования строительных и иных материалов, возведения некапитальных строений, сооружений (включая ограждения,
бытовки, навесы) и (или) размещения строительной техники, которые необходимы для обеспечения строительства линейного объекта
системы газоснабжения и его неотъемлемых технологических частей регионального значения: "Газопровод межпоселковый к дер.
Гончаровы Зеваки Барятинского района Калужской области"
(наименование объекта)

Раздел 4
Схема расположения границ публичного сервитута

Выноска №6

МСК-40, зона 1

д. Гончаровы Зеваки МО СП
"Деревня Асмолово"
Барятинского района Калужской
области
№40:02-4.35

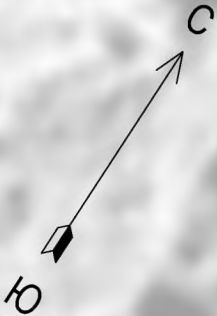

Масштаб 1 : 500

40:02:170300

40:02:170200

Масштаб 1 : 1000

Условные знаки и обозначения:



- граница земельного участка, установленная в соответствии с федеральным законодательством, включенная в ЕГРН, отражающаяся в масштабе

• 1

- характеристическая точка границы публичного сервитута, сведения о которой позволяют однозначно определить ее положение на местности



- проектное местоположение инженерного сооружения (ось трассы газопровода с проводом спутником)



- проектные границы публичного сервитута

- граница кадастрового квартала

40:02:170300

- номер кадастрового квартала



- граница населенного пункта

Взам. инв. №	
Подп. и дата	
Инв. №подл.	