ГРАФИЧЕСКОЕ ОПИСАНИЕ

местоположения границ публичного сервитута

Публичный сервитут в целях строительства и эксплуатации линейного объекта системы газоснабжения и его неотъемлемых технологических частей регионального значения: "Газопровод межпоселковый к дер. Мамоново Барятинского района Калужской области"

(наименование объекта, местоположение границ которого описано (далее - объект)

Раздел 1

Сведения об объекте		
№ п/п	Характеристики объекта	Описание характеристик
1	2	3
1	Местоположение объекта	Калужская область, район Барятинский, сельское поселение Деревня Асмолово
2	Площадь объекта +/- величина погрешности определения площади (Р+/- Дельта Р)	14224 кв.м ± 41.74 кв.м
3	Иные характеристики объекта	Публичный сервитут в целях строительства и эксплуатации линейного объекта системы газоснабжения и его неотъемлемых технологических частей регионального значения: "Газопровод межпоселковый к дер. Мамоново Барятинского района Калужской области" в соответствии с пунктом 1 статьи 39.37 Земельного кодекса Российской Федерации Срок действия публичного сервитута устанавливается на 49 (сорок девять) лет. Правообладатель публичного сервитута ООО "Газпром газификация" ОГРН 1217800107744, ИНН 7813655197, юридический адрес и фактический адрес: 194044, г. Санкт-Петербург, вн. тер. г. муниципальный округ Сампсониевское, пр-кт Большой Сампсониевский, д. 60, литера А, адрес электронной почты: info@eoggazprom.ru, телефон: +7 (812) 613-33-00

Раздел 2

Сведения о местоположении границ объекта					
1. Система координат МСК-40, зона 1					
2. Сведения о характерных точках границ объекта					
Обозначение характерных точек границ	Координаты, м		Метод определения координат характерной точки	Средняя квадратическая погрешность положения характерной точки (M_t), м	Описание обозначения точки на местности (при наличии)
	X	Y			
1	2	3	4	5	6
1	404220.45	1198908.92	Аналитический метод	0.10	–
2	404226.61	1198907.53	Аналитический метод	0.10	–
3	404298.19	1198821.98	Аналитический метод	0.10	–
4	404287.43	1198790.08	Аналитический метод	0.10	–
5	404267.43	1198730.76	Аналитический метод	0.10	–
6	404266.46	1198731.09	Аналитический метод	0.10	–
7	404259.10	1198708.88	Аналитический метод	0.10	–
8	404260.05	1198708.56	Аналитический метод	0.10	–
9	404208.69	1198552.58	Аналитический метод	0.10	–
10	404208.47	1198551.92	Аналитический метод	0.10	–
11	404204.31	1198532.02	Аналитический метод	0.10	–
12	404177.08	1198462.11	Аналитический метод	0.10	–
13	404176.15	1198462.47	Аналитический метод	0.10	–
14	404170.90	1198448.97	Аналитический метод	0.10	–
15	404167.61	1198437.61	Аналитический метод	0.10	–
16	404166.57	1198437.86	Аналитический метод	0.10	–
17	404165.93	1198436.22	Аналитический метод	0.10	–
18	404166.86	1198435.86	Аналитический метод	0.10	–
19	404141.78	1198371.47	Аналитический метод	0.10	–
20	404152.58	1198346.59	Аналитический метод	0.10	–
21	404314.71	1198293.62	Аналитический метод	0.10	–
22	404352.94	1198311.18	Аналитический метод	0.10	–
23	404353.36	1198310.27	Аналитический метод	0.10	–
24	404364.37	1198315.32	Аналитический метод	0.10	–
25	404363.95	1198316.23	Аналитический метод	0.10	–
26	404370.60	1198319.28	Аналитический метод	0.10	–
27	404371.02	1198318.37	Аналитический метод	0.10	–
28	404380.55	1198322.75	Аналитический метод	0.10	–
29	404382.37	1198321.98	Аналитический метод	0.10	–
30	404387.95	1198319.60	Аналитический метод	0.10	–
31	404388.32	1198320.53	Аналитический метод	0.10	–
32	404394.16	1198318.04	Аналитический метод	0.10	–
33	404393.77	1198317.12	Аналитический метод	0.10	–
34	404406.88	1198311.54	Аналитический метод	0.10	–
35	404407.26	1198312.46	Аналитический метод	0.10	–
36	404506.38	1198270.26	Аналитический метод	0.10	–
37	404505.99	1198269.34	Аналитический метод	0.10	–
38	404510.00	1198267.63	Аналитический метод	0.10	–
39	404525.25	1198261.14	Аналитический метод	0.10	–
40	404525.64	1198262.06	Аналитический метод	0.10	–
41	404563.71	1198245.85	Аналитический метод	0.10	–
42	404563.16	1198245.00	Аналитический метод	0.10	–
43	404693.12	1198137.08	Аналитический метод	0.10	–
44	404693.75	1198137.86	Аналитический метод	0.10	–
45	404712.62	1198122.18	Аналитический метод	0.10	–
46	404711.96	1198121.43	Аналитический метод	0.10	–
47	404724.45	1198111.06	Аналитический метод	0.10	–
48	404725.08	1198111.83	Аналитический метод	0.10	–
49	404746.09	1198094.38	Аналитический метод	0.10	–
50	404745.43	1198093.63	Аналитический метод	0.10	–

51	404747.46	1198091.95	Аналитический метод	0.10	–
52	404748.12	1198092.70	Аналитический метод	0.10	–
53	404751.66	1198089.76	Аналитический метод	0.10	–
54	404751.04	1198088.97	Аналитический метод	0.10	–
55	404756.45	1198084.48	Аналитический метод	0.10	–
56	404757.08	1198085.25	Аналитический метод	0.10	–
57	404762.29	1198080.93	Аналитический метод	0.10	–
58	404775.78	1198069.73	Аналитический метод	0.10	–
59	404775.15	1198068.96	Аналитический метод	0.10	–
60	404835.06	1198019.20	Аналитический метод	0.10	–
61	404900.36	1197964.97	Аналитический метод	0.10	–
62	404911.91	1197955.38	Аналитический метод	0.10	–
63	404912.55	1197956.15	Аналитический метод	0.10	–
64	404978.17	1197901.66	Аналитический метод	0.10	–
65	404980.60	1197899.63	Аналитический метод	0.10	–
66	404979.96	1197898.87	Аналитический метод	0.10	–
67	404985.26	1197894.47	Аналитический метод	0.10	–
68	405004.42	1197878.56	Аналитический метод	0.10	–
69	405028.89	1197858.24	Аналитический метод	0.10	–
70	405044.21	1197845.51	Аналитический метод	0.10	–
71	405047.63	1197842.67	Аналитический метод	0.10	–
72	405048.27	1197843.44	Аналитический метод	0.10	–
73	405065.39	1197829.22	Аналитический метод	0.10	–
74	405064.76	1197828.45	Аналитический метод	0.10	–
75	405172.44	1197739.00	Аналитический метод	0.10	–
76	405177.99	1197736.79	Аналитический метод	0.10	–
77	405178.36	1197737.72	Аналитический метод	0.10	–
78	405202.28	1197728.19	Аналитический метод	0.10	–
79	405201.91	1197727.26	Аналитический метод	0.10	–
80	405208.02	1197724.83	Аналитический метод	0.10	–
81	405208.39	1197725.76	Аналитический метод	0.10	–
82	405261.09	1197704.77	Аналитический метод	0.10	–
83	405260.72	1197703.84	Аналитический метод	0.10	–
84	405307.82	1197685.07	Аналитический метод	0.10	–
85	405308.19	1197686.00	Аналитический метод	0.10	–
86	405456.29	1197627.01	Аналитический метод	0.10	–
87	405455.92	1197626.08	Аналитический метод	0.10	–
88	405524.24	1197598.86	Аналитический метод	0.10	–
89	405524.61	1197599.79	Аналитический метод	0.10	–
90	405549.84	1197589.75	Аналитический метод	0.10	–
91	405794.66	1197451.22	Аналитический метод	0.10	–
92	405873.69	1197464.61	Аналитический метод	0.10	–
93	405874.59	1197463.87	Аналитический метод	0.10	–
94	405875.57	1197463.25	Аналитический метод	0.10	–
95	405876.61	1197462.74	Аналитический метод	0.10	–
96	405877.71	1197462.35	Аналитический метод	0.10	–
97	405878.85	1197462.10	Аналитический метод	0.10	–
98	405880.00	1197461.98	Аналитический метод	0.10	–
99	405881.16	1197461.99	Аналитический метод	0.10	–
100	405885.93	1197462.72	Аналитический метод	0.10	–
101	405888.10	1197463.34	Аналитический метод	0.10	–
102	405890.09	1197464.43	Аналитический метод	0.10	–
103	405891.78	1197465.93	Аналитический метод	0.10	–
104	405893.10	1197467.77	Аналитический метод	0.10	–
105	405893.97	1197469.86	Аналитический метод	0.10	–
106	405894.25	1197471.44	Аналитический метод	0.10	–
107	405902.51	1197472.76	Аналитический метод	0.10	–
108	405901.81	1197476.90	Аналитический метод	0.10	–
109	405896.17	1197476.00	Аналитический метод	0.10	–
110	405894.94	1197483.70	Аналитический метод	0.10	–
111	405892.46	1197483.30	Аналитический метод	0.10	–
112	405892.43	1197483.40	Аналитический метод	0.10	–
113	405891.35	1197485.36	Аналитический метод	0.10	–
114	405889.85	1197487.03	Аналитический метод	0.10	–
115	405888.02	1197488.32	Аналитический метод	0.10	–
116	405885.95	1197489.17	Аналитический метод	0.10	–
117	405883.74	1197489.54	Аналитический метод	0.10	–

118	405881.51	1197489.42	Аналитический метод	0.10	–
119	405877.57	1197488.74	Аналитический метод	0.10	–
120	405875.42	1197488.12	Аналитический метод	0.10	–
121	405873.46	1197487.03	Аналитический метод	0.10	–
122	405871.79	1197485.53	Аналитический метод	0.10	–
123	405870.50	1197483.71	Аналитический метод	0.10	–
124	405869.64	1197481.64	Аналитический метод	0.10	–
125	405869.27	1197479.43	Аналитический метод	0.10	–
126	405869.40	1197477.19	Аналитический метод	0.10	–
127	405870.58	1197470.29	Аналитический метод	0.10	–
128	405870.84	1197469.20	Аналитический метод	0.10	–
129	405795.58	1197456.45	Аналитический метод	0.10	–
130	405552.00	1197594.27	Аналитический метод	0.10	–
131	405175.64	1197744.19	Аналитический метод	0.10	–
132	404566.29	1198250.19	Аналитический метод	0.10	–
133	404512.36	1198273.16	Аналитический метод	0.10	–
134	404508.41	1198274.83	Аналитический метод	0.10	–
135	404508.02	1198273.91	Аналитический метод	0.10	–
136	404408.63	1198316.23	Аналитический метод	0.10	–
137	404409.01	1198317.15	Аналитический метод	0.10	–
138	404396.04	1198322.68	Аналитический метод	0.10	–
139	404395.65	1198321.76	Аналитический метод	0.10	–
140	404389.80	1198324.25	Аналитический метод	0.10	–
141	404390.19	1198325.17	Аналитический метод	0.10	–
142	404384.72	1198327.50	Аналитический метод	0.10	–
143	404380.46	1198329.31	Аналитический метод	0.10	–
144	404314.75	1198298.87	Аналитический метод	0.10	–
145	404156.27	1198350.64	Аналитический метод	0.10	–
146	404147.19	1198371.57	Аналитический метод	0.10	–
147	404209.13	1198530.62	Аналитический метод	0.10	–
148	404213.31	1198550.62	Аналитический метод	0.10	–
149	404212.33	1198550.82	Аналитический метод	0.10	–
150	404213.60	1198554.68	Аналитический метод	0.10	–
151	404263.86	1198707.33	Аналитический метод	0.10	–
152	404264.80	1198706.99	Аналитический метод	0.10	–
153	404272.25	1198729.13	Аналитический метод	0.10	–
154	404271.20	1198729.49	Аналитический метод	0.10	–
155	404290.22	1198785.85	Аналитический метод	0.10	–
156	404291.65	1198790.08	Аналитический метод	0.10	–
157	404292.63	1198789.75	Аналитический метод	0.10	–
158	404303.82	1198823.04	Аналитический метод	0.10	–
159	404229.36	1198912.03	Аналитический метод	0.10	–
160	404221.52	1198913.81	Аналитический метод	0.10	–
1	404220.45	1198908.92	Аналитический метод	0.10	–

3. Сведения о характерных точках части (частей) границы объекта

Обозначение характерных точек части границы	Координаты, м		Метод определения координат характерной точки	Средняя квадратическая погрешность положения характерной точки (M_t), м	Описание обозначения точки на местности (при наличии)
	X	Y			
1	2	3	4	5	6
–	–	–	–	–	–

ОПИСАНИЕ МЕСТОПОЛОЖЕНИЯ ГРАНИЦ ПУБЛИЧНОГО СЕРВИТУТА
в целях строительства и эксплуатации линейного объекта системы газоснабжения: "Газопровод межпоселковый к дер. Мамоново Барятинского района Калужской области"
(наименование объекта)

Раздел 4

Схема расположения границ публичного сервитута

МСК-40, зона1

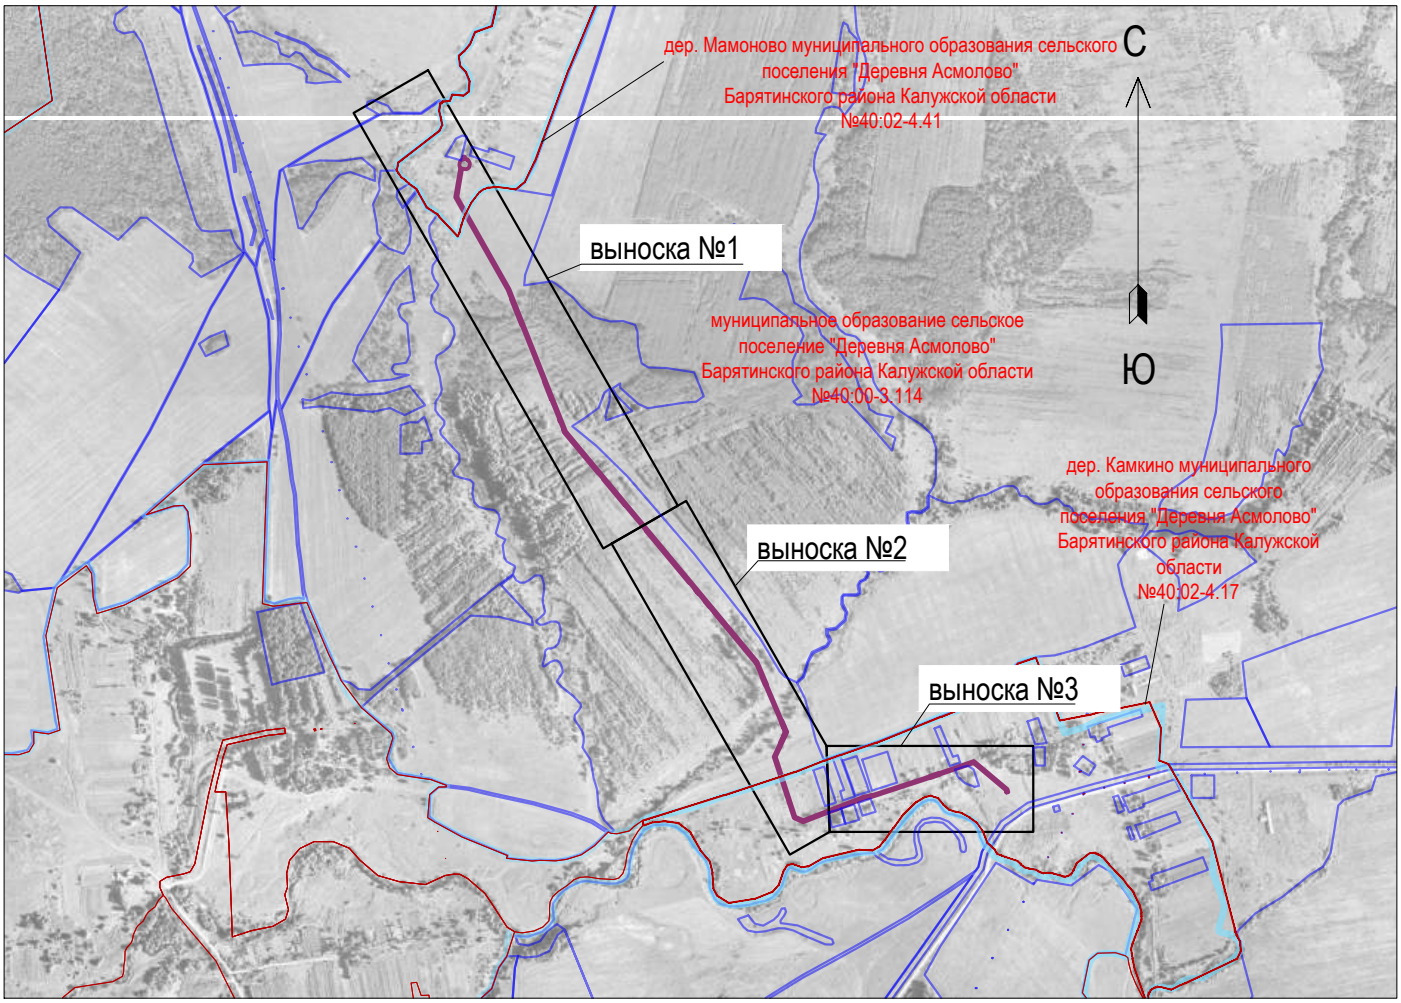

Масштаб 1 : 20000

Условные знаки и обозначения:

- граница земельного участка, установленная в соответствии с федеральным законодательством, включенная в ЕГРН, отражающаяся в маштабе
- проектные границы публичного сервитута
- граница кадастрового квартала
- граница населенного пункта

Подпись _____ И.А.Петренко

Дата «08» ноября 2024 г.

(место для оттиска печати лица, составившего описание границ зоны с особыми условиями использования территорий)

ОПИСАНИЕ МЕСТОПОЛОЖЕНИЯ ГРАНИЦ ПУБЛИЧНОГО СЕРВИТУТА
в целях строительства и эксплуатации линейного объекта системы газоснабжения: "Газопровод межпоселковый к дер. Мамоново Барятинского района Калужской области"
(наименование объекта)

Раздел 4

Схема расположения границ публичного сервитута

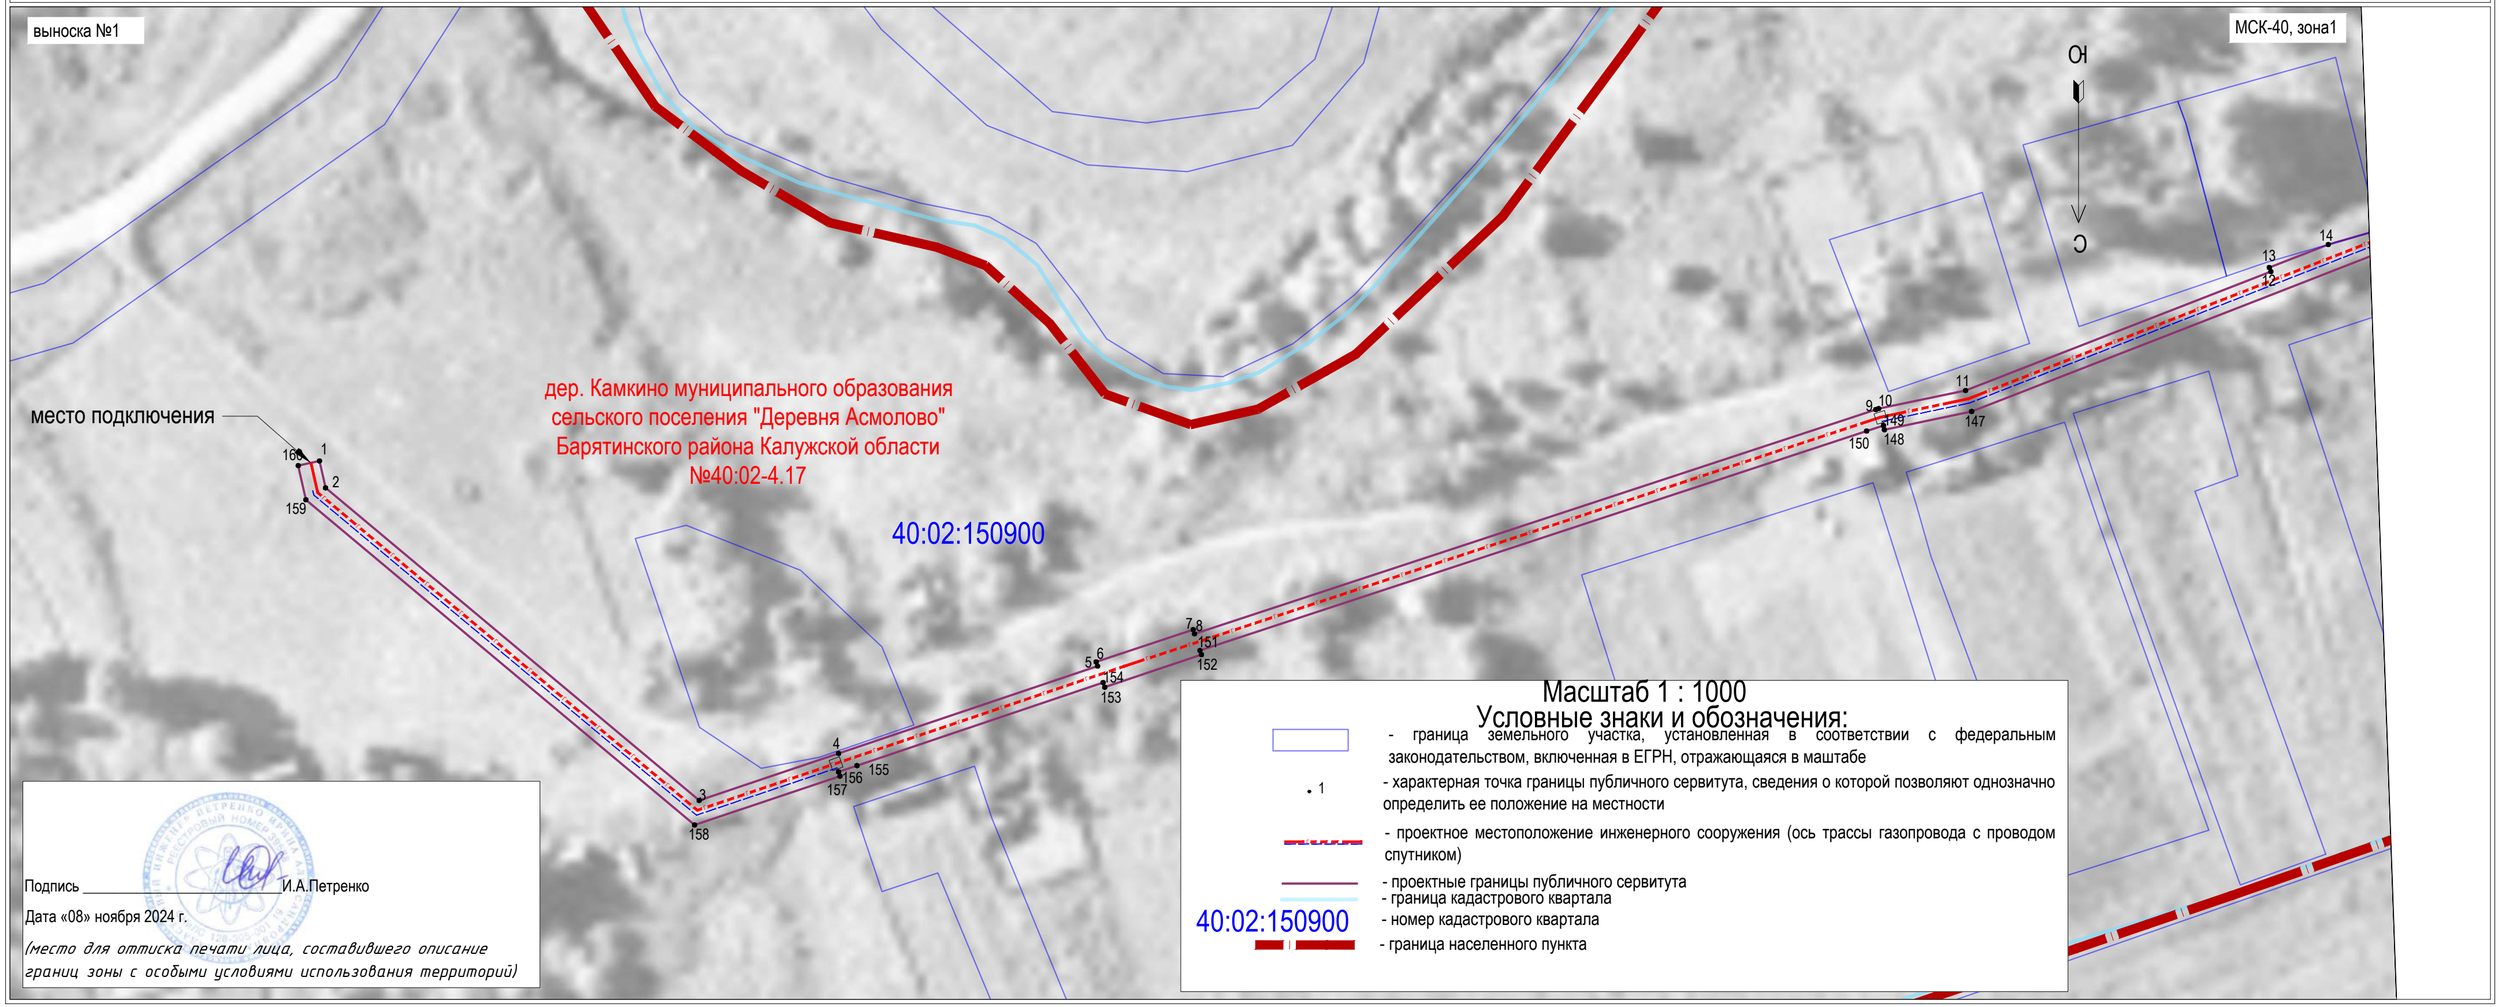

Масштаб 1 : 1000

Условные знаки и обозначения:

- граница земельного участка, установленная в соответствии с федеральным законодательством, включенная в ЕГРН, отражающаяся в маштабе
- 1 — характерная точка границы публичного сервитута, сведения о которой позволяют однозначно определить ее положение на местности
- проектное местоположение инженерного сооружения (ось трассы газопровода с проводом спутником)
- проектные границы публичного сервитута
- граница кадастрового квартала
- 40:02:150900 — номер кадастрового квартала
- граница населенного пункта

Подпись _____ И.А.Петренко

Дата «08» ноября 2024 г.

(место для оттиска печати лица, составившего описание границ зоны с особыми условиями использования территорий)

ОПИСАНИЕ МЕСТОПОЛОЖЕНИЯ ГРАНИЦ ПУБЛИЧНОГО СЕРВИТУТА
в целях строительства и эксплуатации линейного объекта системы газоснабжения: "Газопровод межпоселковый к дер. Мамоново Барятинского района Калужской области"
(наименование объекта)

Раздел 4

Схема расположения границ публичного сервитута

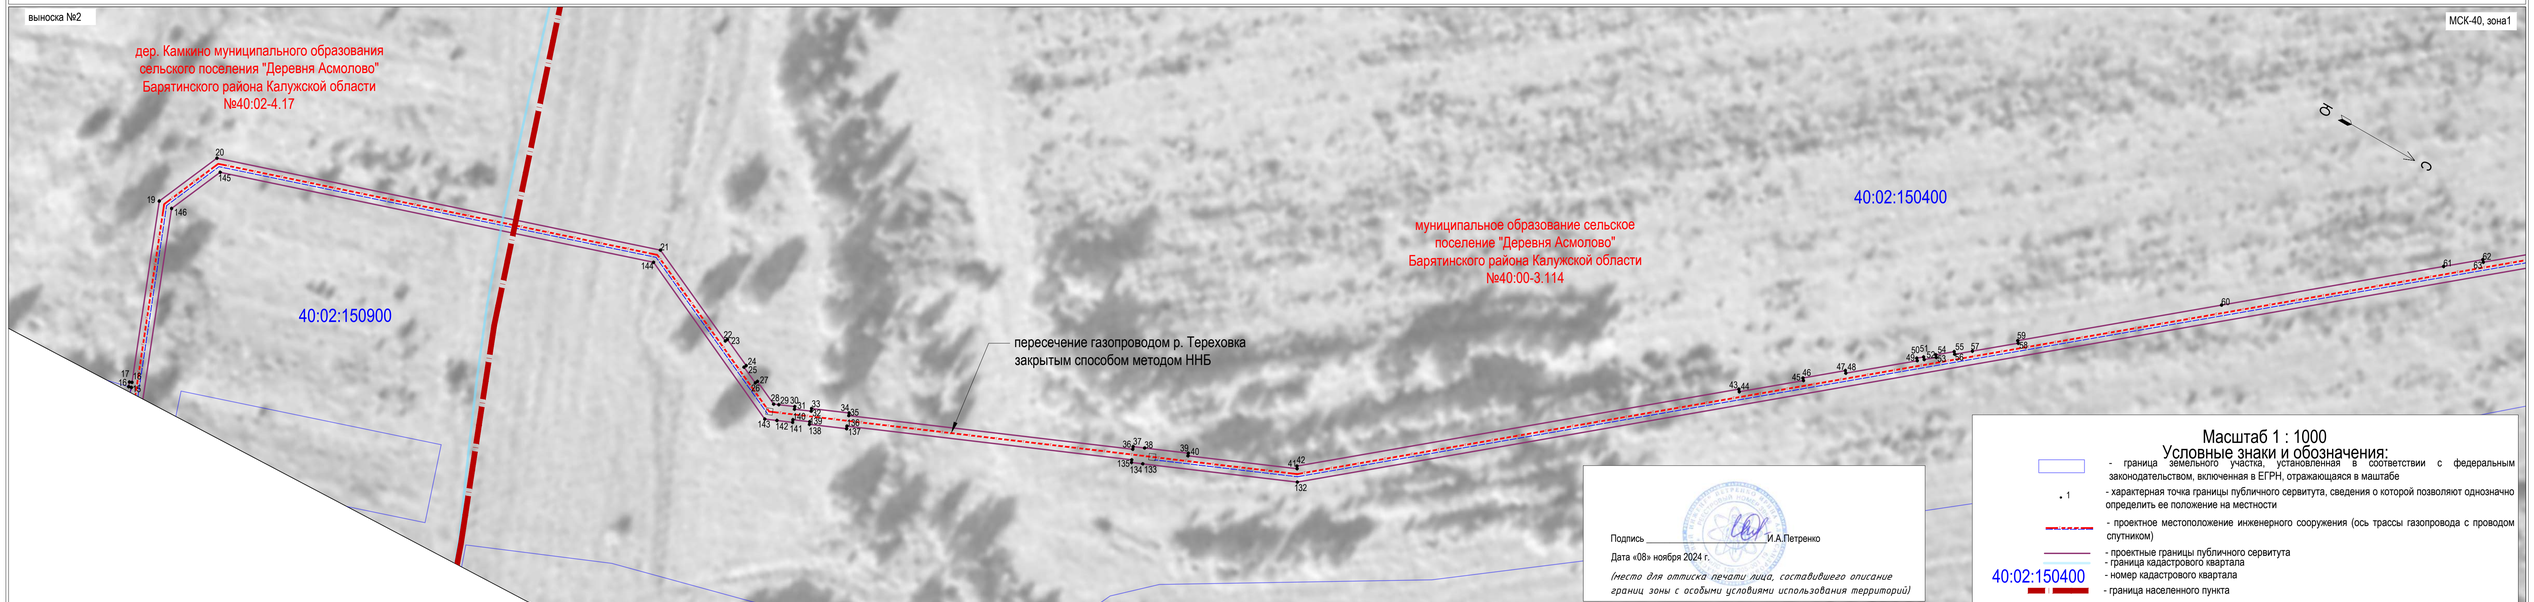

Подпись _____ И.А.Петренко

Дата «08» ноября 2024 г.

(место для оттиска печати лица, составившего описание границ зоны с особыми условиями использования территорий)

ОПИСАНИЕ МЕСТОПОЛОЖЕНИЯ ГРАНИЦ ПУБЛИЧНОГО СЕРВИТУТА
в целях строительства и эксплуатации линейного объекта системы газоснабжения: "Газопровод межпоселковый к дер. Мамоново Барятинского района Калужской области"
(наименование объекта)

Раздел 4

Схема расположения границ публичного сервитута

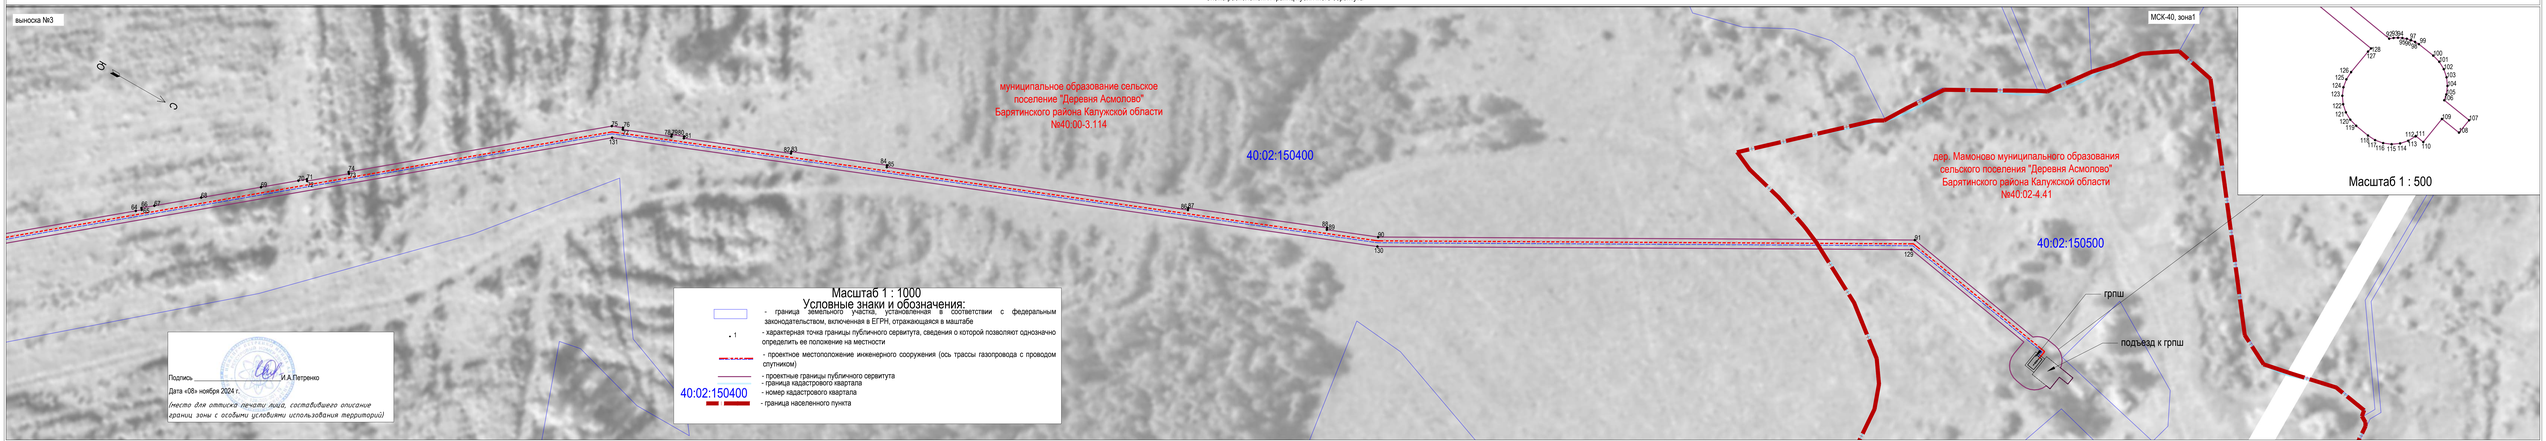

Подпись _____ И.А.Петренко

Дата «08» ноября 2024 г.

(место для оттиска печати лица, составившего описание границ зоны с особыми условиями использования территорий)