



**УПРАВА**  
**муниципального района “Барятинский район”**  
**Калужской области**

**ПОСТАНОВЛЕНИЕ**

от 29.07.2025

с. Барятино

№ 230

**Об установлении публичного сервитута**

Рассмотрев ходатайство об установлении публичного сервитута ПАО «Россети Центр и Приволжье» в лице представителя по доверенности от 19.02.2025 № реестра 77/788-н/77-2025-5-409 Стебленко Н.А., в соответствии со статьей 23, главой V.7 Земельного кодекса Российской Федерации, ст. ст. 3.6, 3.9 Федерального закона от 25.10.2001 № 137-ФЗ «О введении в действие Земельного кодекса Российской Федерации», постановлением Правительства Российской Федерации от 11.08.2003 № 486 «Об утверждении правил определения размеров земельных участков для размещения воздушных линий электропередачи и опор линий связи, обслуживающих электрические сети», постановлением Правительства Калужской области от 01.06.2015 № 294 «Об утверждении порядка определения платы по соглашению об установлении сервитута в отношении земельных участков, находящихся в собственности Калужской области, и земельных участков, государственная собственность на которые не разграничена, на территории Калужской области», актом экспертизы по строительно-техническому исследованию от 05.06.2022 № 104/16 Калужской лаборатории судебной экспертизы Министерства юстиции Российской Федерации, административным регламентом предоставления муниципальной услуги «Установление сервитута в отношении земельного участка, находящегося в государственной (до разграничения) или муниципальной собственности, расположенного на территории муниципального района «Барятинский район», утвержденным постановлением Управы муниципального района «Барятинский район» от 19.05.2017 № 282, учитывая публикацию сообщения о возможном установлении публичного сервитута в официальном печатном издании муниципального района «Барятинский район» газете «Сельские Зори» от 04.07.2025 № 53-54. Управа муниципального района «Барятинский район» **ПОСТАНОВЛЯЕТ:**

1. Установить публичный сервитут в целях размещения объекта электросетевого хозяйства «ВЛ-0.4кВ № 1 МТП № 27 п.Заречный» в отношении земельных участков:

1.1. с кадастровыми номерами: 40:02:182300:2, 40:02:182400:59.

1.2. с условным номером: 40:02:082300:3У.

2. Определить обладателя публичного сервитута – ПАО «Россети Центр и Приволжья» ОГРН 1075260020043, ИНН 5260200603. адрес (местонахождение): 248000.

Российская Федерация, г.Калуга, ул.Красная Гора, д.9/12, адрес электронной почты: gens@kl.mrsk-cp.ru.

3. Утвердить границы публичного сервитута, указанного в пункте 1 настоящего постановления, в соответствии с приложением № 1 к настоящему постановлению (схема расположения границ публичного сервитута на кадастровом плане территории и описание местоположения границ публичного сервитута).

4. Обязать ПАО «Россети Центра и Приволжья» после прекращения действия публичного сервитута, привести земли, обремененные публичным сервитутом в состояние, пригодное для использования в соответствии с видом разрешенного использования, в сроки, предусмотренные пунктом 8 статьи 39.50. Земельного Кодекса Российской Федерации.

5. Срок действия публичного сервитута – 49 (Сорок девять) лет со дня внесения сведений о нем в Единый государственный реестр недвижимости.

6. Срок и график проведения ремонтно-эксплуатационных работ по обслуживанию инженерного сооружения (при необходимости): ежегодно с 1 января по 31 декабря.

7. Отделу муниципального хозяйства, управления природными ресурсами, муниципальным имуществом и социального обустройства села Управы муниципального района «Брятинский район» в течение 5 (Пяти) рабочих дней со дня принятия настоящего постановления:

☒ разместить настоящее постановление на официальном сайте Управы муниципального района «Брятинский район» в информационно-телекоммуникационной сети «Интернет»:

- направить копию постановления в орган регистрации прав;

- направить владельцу публичного сервитута ПАО «Россети Центра и Приволжья» копию постановления, сведения о лицах, подавших заявления об учете их прав (обременений прав) на земельные участки, способах связи с ними, копии документов, подтверждающих права указанных лиц на земельные участки.

8. Контроль за ходом выполнения данного постановления возложить на заместителя Руководителя Управы - заведующего отделом муниципального хозяйства, управления природными ресурсами, муниципальным имуществом и социального обустройства села Управы муниципального района «Брятинский район» Панькина С.Ю.

9. Настоящее постановление вступает в силу с момента подписания.

**Заместитель  
Руководителя Управы  
муниципального района  
«Брятинский район»**



**В.Н. Иванов**

**ГРАФИЧЕСКОЕ ОПИСАНИЕ МЕСТОПОЛОЖЕНИЯ ГРАНИЦ ПУБЛИЧНОГО СЕРВИТУТА**

Публичный сервитут для размещения и дальнейшей эксплуатации объекта «Электросетевой № \_\_\_\_\_ хозяйства ВЛ-0,4кВ №1 МТП №27 п. Заречный, местоположение: Калужская область, Бярятинский район»

(наименование объекта, местоположение границ которого описано (далее - объект)

**Раздел 1**

**Сведения об объекте**

№ п/п	Характеристики объекта	Описание характеристик
1	2	3
1	Местоположение объекта	Калужская область, Бярятинский район
2	Площадь объекта ± величина погрешности определения площади ( $P \pm \Delta P$ )	64±3 кв.м
3	Иные характеристики объекта	Срок действия: продолжительность: 49 лет

**ГРАФИЧЕСКОЕ ОПИСАНИЕ МЕСТОПОЛОЖЕНИЯ ГРАНИЦ ПУБЛИЧНОГО СЕРВИТУГА**

Публичный сервитут для размещения и дальнейшей эксплуатации объекта электросетевого хозяйства ВЛ-0,4кВ №1 МТП №27 п. Заречный, местоположение: Калужская область,  
**Барятинский район**

(наименование объекта, местоположение границ которого описано (далее - объект))

**Раздел 2**

**Сведения о местоположении границ объекта**

**1. Система координат МСК-40**

**2. Сведения о характерных точках границ объекта**

Обозначение характерных точек границ	Координаты, м		Метод определения координат характерной точки	Средняя квадратическая погрешность положения характерной точки (M <sub>p</sub> ), м	Описание обозначения точки на местности (при наличии)
	X	Y			
1	2	3	4	5	6
ПС1(1)					
1	394636,97	1192986,76	Геодезический метод	0,10	-
2	394636,42	1192988,89	Геодезический метод	0,10	-
3	394634,29	1192988,33	Геодезический метод	0,10	-
4	394634,85	1192986,20	Геодезический метод	0,10	-
1	394636,97	1192986,76	Геодезический метод	0,10	-
ПС1(2)					
5	394652,01	1192940,17	Геодезический метод	0,10	-
6	394651,31	1192942,25	Геодезический метод	0,10	-
7	394649,22	1192941,55	Геодезический метод	0,10	-
8	394649,93	1192939,47	Геодезический метод	0,10	-
5	394652,01	1192940,17	Геодезический метод	0,10	-
ПС1(3)					
9	394664,61	1192898,81	Геодезический метод	0,10	-
10	394663,92	1192900,90	Геодезический метод	0,10	-
11	394661,83	1192900,22	Геодезический метод	0,10	-
12	394662,51	1192898,13	Геодезический метод	0,10	-
9	394664,61	1192898,81	Геодезический метод	0,10	-
ПС1(4)					
13	394674,81	1192863,66	Геодезический метод	0,10	-
14	394675,29	1192865,81	Геодезический метод	0,10	-

**ГРАФИЧЕСКОЕ ОПИСАНИЕ МЕСТОПОЛОЖЕНИЯ ГРАНИЦ ПУБЛИЧНОГО СЕРВИТУТА**

Публичный сервитут для размещения и дальнейшей эксплуатации объекта электросетевого хозяйства ВЛ-0,4кВ №1 МТП №27 п. Заречный, местоположение: Калужская область,

**Барятинский район**

(наименование объекта, местоположение границ которого описано (далее - объект))

**Раздел 2**

**Сведения о местоположении границ объекта**

1	2	3	4	5	6
15	394668,26	1192867,31	Геодезический метод	0,10	-
16	394667,79	1192865,16	Геодезический метод	0,10	-
13	394674,81	1192863,66	Геодезический метод	0,10	-
ПС1(5)					
17	394645,58	1192846,15	Геодезический метод	0,10	-
18	394644,37	1192847,98	Геодезический метод	0,10	-
19	394642,53	1192846,77	Геодезический метод	0,10	-
20	394643,75	1192844,93	Геодезический метод	0,10	-
17	394645,58	1192846,15	Геодезический метод	0,10	-
ПС1(6)					
21	394618,13	1192827,57	Геодезический метод	0,10	-
22	394619,96	1192828,80	Геодезический метод	0,10	-
23	394618,72	1192830,63	Геодезический метод	0,10	-
24	394616,90	1192829,39	Геодезический метод	0,10	-
21	394618,13	1192827,57	Геодезический метод	0,10	-
ПС1(7)					
25	394591,71	1192807,53	Геодезический метод	0,10	-
26	394588,54	1192813,40	Геодезический метод	0,10	-
27	394586,60	1192812,35	Геодезический метод	0,10	-
28	394589,77	1192806,48	Геодезический метод	0,10	-
25	394591,71	1192807,53	Геодезический метод	0,10	-
ПС1(8)					
29	394552,34	1192815,42	Геодезический метод	0,10	-
30	394552,78	1192817,57	Геодезический метод	0,10	-
31	394550,63	1192818,01	Геодезический метод	0,10	-

**ГРАФИЧЕСКОЕ ОПИСАНИЕ МЕСТОПОЛОЖЕНИЯ ГРАНИЦ ПУБЛИЧНОГО СЕРВИТУТА**

Публичный сервитут для размещения и дальнейшей эксплуатации объекта электросетевого хозяйства ВЛ-0,4кВ №1 МТП №27 п. Заречный, местоположение: Калужская область,  
Брятинский район

(наименование объекта, местоположение границ которого описано (далее - объект))

**Раздел 2**

**Сведения о местоположении границ объекта**

1	2	3	4	5	6
32	394550,19	1192815,85	Геодезический метод	0,10	
29	394552,34	1192815,42	Геодезический метод	0,10	-
ПС1(9)					
33	394511,29	1192826,70	Геодезический метод	0,10	-
34	394509,15	1192827,22	Геодезический метод	0,10	-
35	394508,64	1192825,08	Геодезический метод	0,10	-
36	394510,77	1192824,56	Геодезический метод	0,10	-
33	394511,29	1192826,70	Геодезический метод	0,10	-

**3. Сведения о характерных точках части (частей) границы объекта**


Обозначение характерных точек части границы	Координаты, м		Метод определения координат характерной точки	Средняя квадратическая погрешность положения характерной точки (M <sub>t</sub> ), м	Описание обозначения точки на местности (при наличии)
	X	Y			
1	2	3	4	5	6
Часть № —					
—	—	—	—	—	—

## ГРАФИЧЕСКОЕ ОПИСАНИЕ МЕСТОПОЛОЖЕНИЯ ГРАНИЦ ПУБЛИЧНОГО СЕРВИТУТА

Публичный сервитут для размещения и дальнейшей эксплуатации объекта электросетевого хозяйства ВЛ-0,4кВ №1 МТП №27 п. Заречный,  
местоположение: Калужская область, Брятинский район  
(наименование объекта)

## Схема расположения границ публичного сервитута

## Основной лист

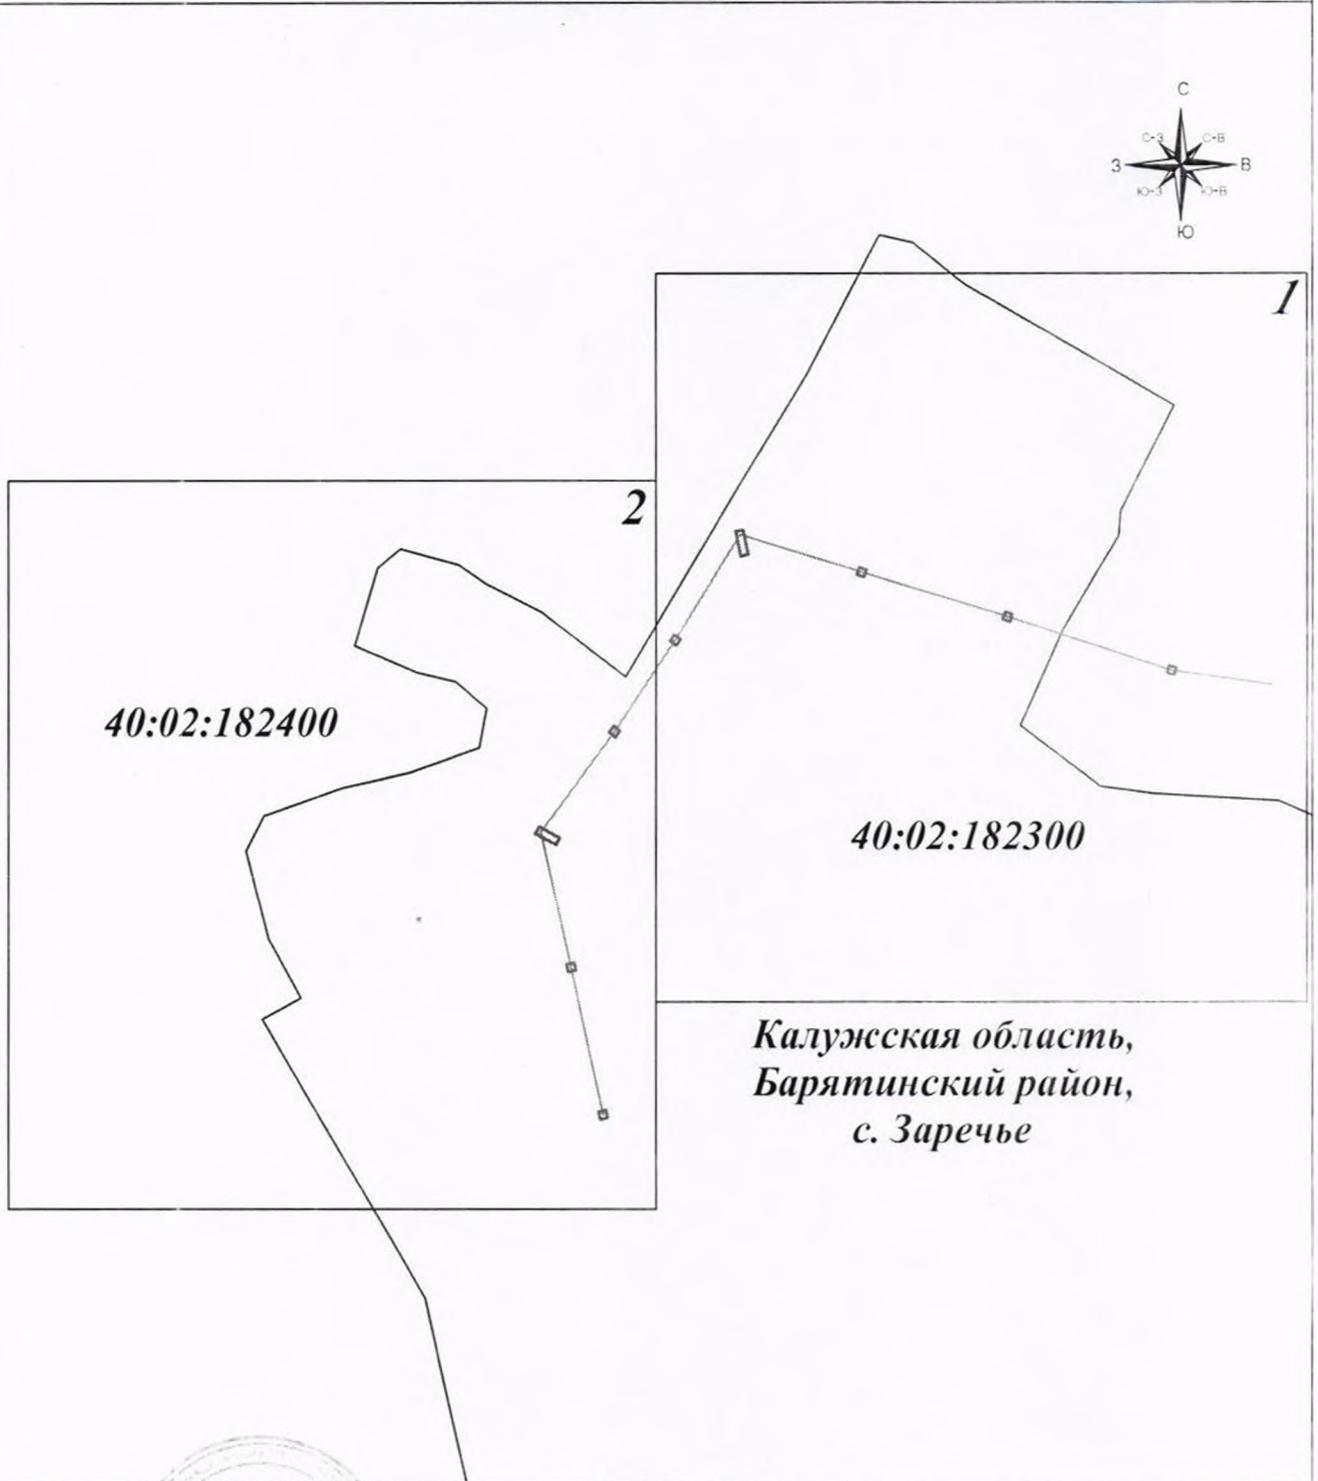

Масштаб 1: 2 100

Подпись



Тульников С.Г. Дата: 23 декабря 2024г.

Место для оттиска печати (при наличии) лица, составившего описание местоположения границ объекта

## Условные обозначения:

- граница земельного участка.
- граница кадастрового квартала.
- граница публичного сервитута.
- линия электропередачи.
- характерная точка границы зоны публичного сервитута.
- номер земельного участка.
- номер кадастрового квартала.
- опора линии электропередачи.


Ген. зав. отдела кадастра ВЛ-0,4кВ А.Г. Волков

ГРАФИЧЕСКОЕ ОПИСАНИЕ МЕСТОПОЛОЖЕНИЯ ГРАНИЦ ПУБЛИЧНОГО СЕРВИТУТА

Публичный сервитут для размещения и дальнейшей эксплуатации объекта электросетевого хозяйства В. I-0,4кВ №1 МПН №27 п. Заречный, местоположение: Калужская область, Барятинский район (наименование объекта)

Схема расположения границ публичного сервитута

Выносной лист № 1

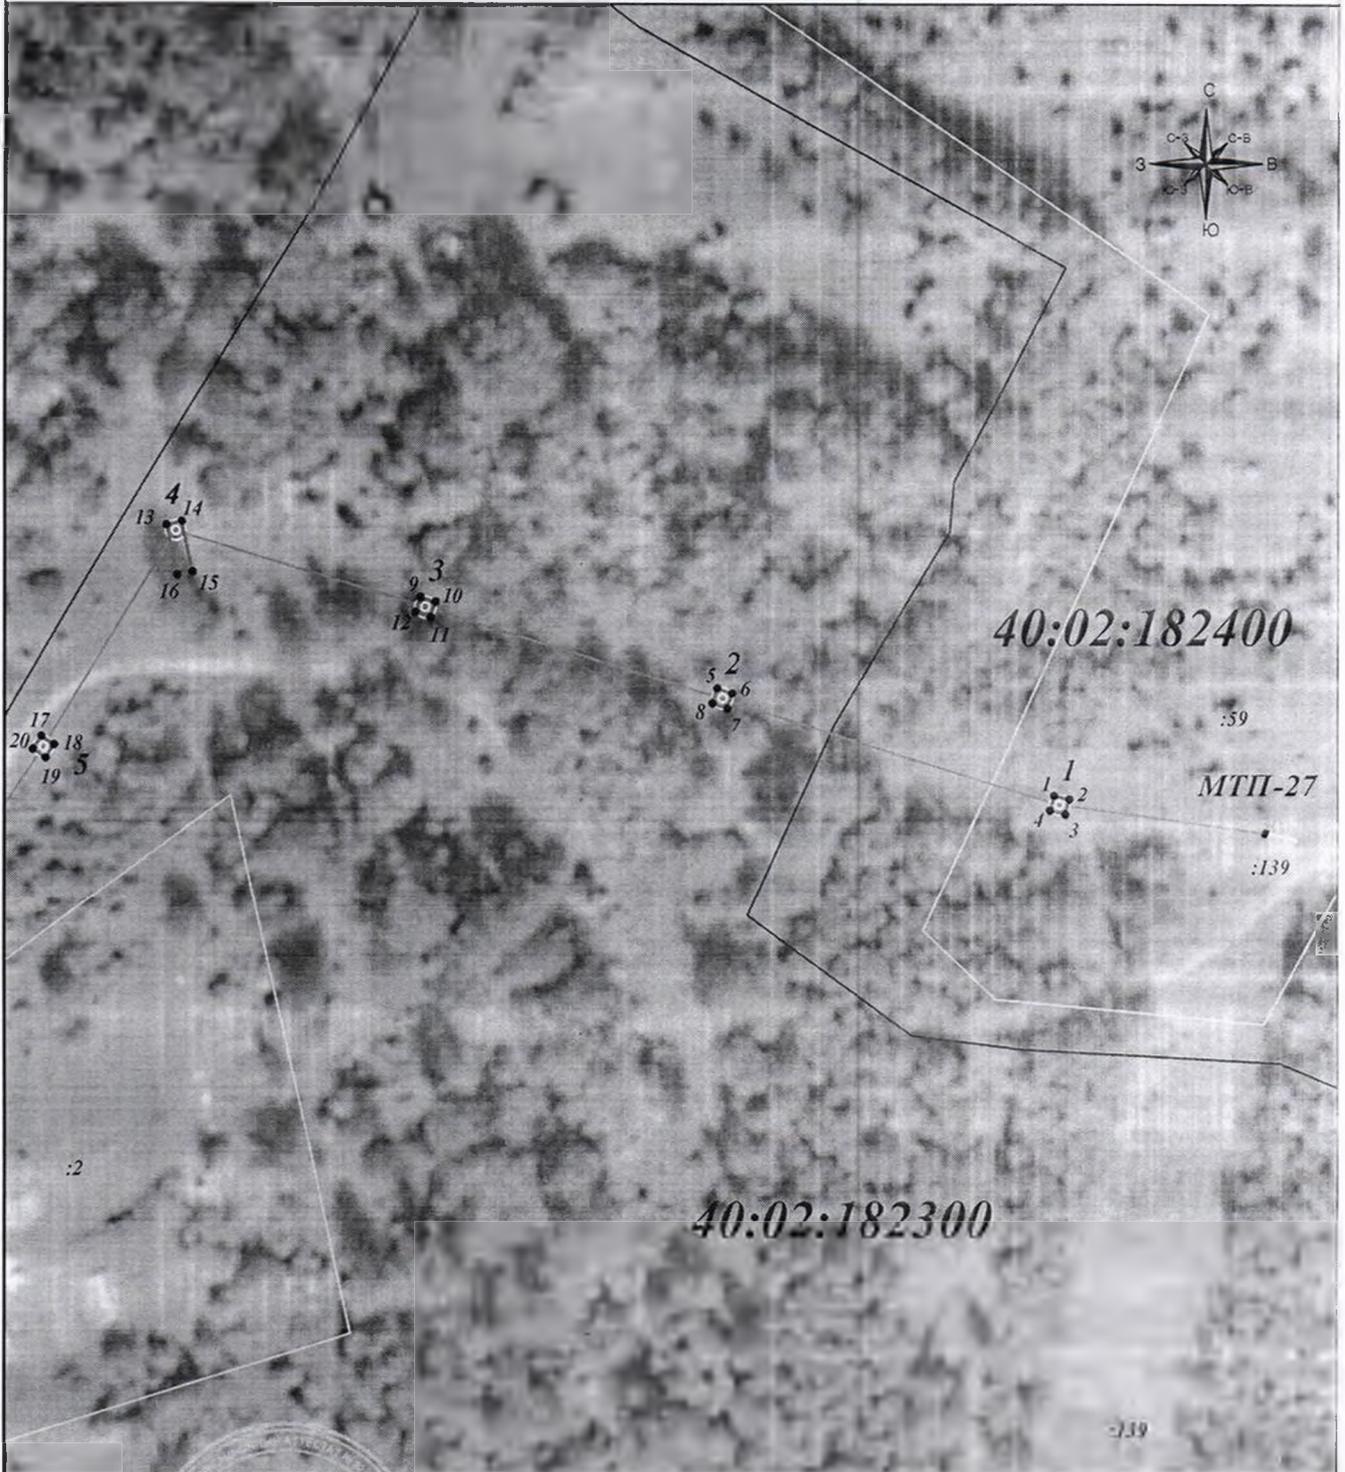

Масштаб 1: 1 000

Подпись \_\_\_\_\_ Тульников С.Г. Дата 23 декабря 2024г.

Место для оттиска печати (при наличии) лица, составившего описание местоположения границ объекта

Условные обозначения:

- граница земельного участка.
- граница кадастрового квартала.
- граница публичного сервитута.
- линия электропередачи.
- 1 - характеристическая точка границы зоны публичного сервитута
- 11 - номер земельного участка.
- 40:15:100223 - номер кадастрового квартала.

*Зам. гл. в. отдела* *Тульников С.Г.*




ГРАФИЧЕСКОЕ ОПИСАНИЕ МЕСТОПОЛОЖЕНИЯ ГРАНИЦ ПУБЛИЧНОГО СЕРВИТУТА

Публичный сервитут для размещения и дальнейшей эксплуатации объекта электросетевого хозяйства ВЛ-0,4кВ №1 МПП №27 п. Заречный, местоположение: Калужская область, Баятинский район (наименование объекта)

Схема расположения границ публичного сервитута

Выносной лист № 2

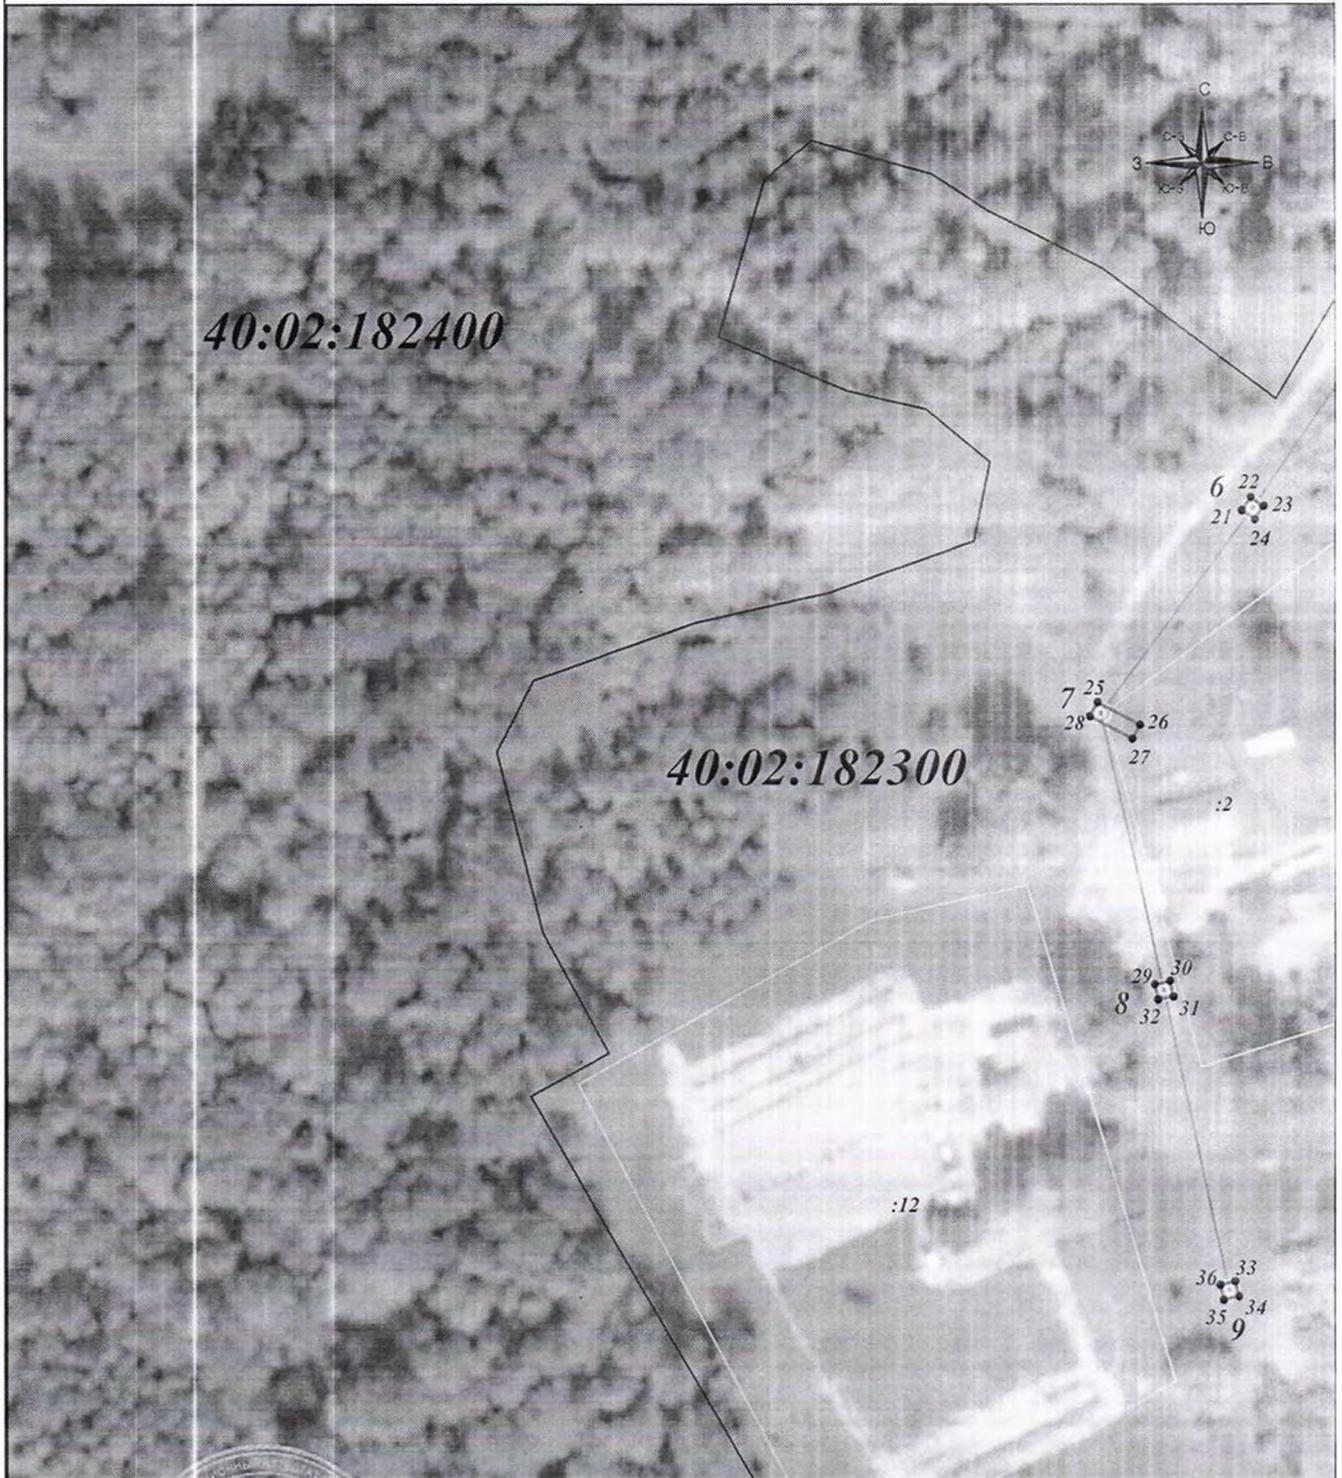

Масштаб 1: 1 000

Подпись \_\_\_\_\_ Тудыников С.Г. Дата: 23 декабря 2024г

Место для оттиска печати (при наличии) лица, составившего описание местоположения границ объекта

Условные обозначения:

- граница земельного участка.
- граница кадастрового квартала.
- граница публичного сервитута.
- линия электропередачи.
- характеристическая точка границы зоны публичного сервитута
- номер земельного участка
- номер кадастрового квартала.
- номер линии электропередачи

Зам. зав. отдела Управления делами администрации В.Г. Волков

