



УПРАВА
муниципального района “Барятинский район”
Калужской области

ПОСТАНОВЛЕНИЕ

от 30.07.2025

с. Барятино

№ 231

Об установлении публичного сервитута

Рассмотрев ходатайство об установлении публичного сервитута ПАО «Россети Центр и Приволжье» в лице представителя по доверенности от 19.02.2025 № реестра 77/788-н/77-2025-5-409 Стебленко Н.А., в соответствии со статьей 23, главой V.7 Земельного кодекса Российской Федерации, ст. ст. 3.6, 3.9 Федерального закона от 25.10.2001 № 137-ФЗ «О введении в действие Земельного кодекса Российской Федерации», постановлением Правительства Российской Федерации от 11.08.2003 № 486 «Об утверждении правил определения размеров земельных участков для размещения воздушных линий электропередачи и опор линий связи, обслуживающих электрические сети», постановлением Правительства Калужской области от 01.06.2015 № 294 «Об утверждении порядка определения платы по соглашению об установлении сервитута в отношении земельных участков, находящихся в собственности Калужской области, и земельных участков, государственная собственность на которые не разграничена, на территории Калужской области», актом экспертизы по строительно-техническому исследованию от 05.06.2022 № 104/16 Калужской лаборатории судебной экспертизы Министерства юстиции Российской Федерации, административным регламентом предоставления муниципальной услуги «Установление сервитута в отношении земельного участка, находящегося в государственной (до разграничения) или муниципальной собственности, расположенного на территории муниципального района «Барятинский район», утвержденным постановлением Управы муниципального района «Барятинский район» от 19.05.2017 № 282, учитывая публикацию сообщения о возможном установлении публичного сервитута в официальном печатном издании муниципального района «Барятинский район» газете «Сельские Зори» от 04.07.2025 № 53-54. Управа муниципального района «Барятинский район» **ПОСТАНОВЛЯЕТ:**

1. Установить публичный сервитут в целях размещения объекта электросетевого хозяйства «ВЛ-0,4кВ № 1 МТП № 123 д.Новое Село» в отношении земельных участков:
 - 1.1. с кадастровыми номерами: 40:02:000000:893, 40:02:181600:128, 40:02:181600:26.
 - 1.2. с условными номерами: 40:02:181600:3У, 40:02:181605:3У1.
2. Определить обладателя публичного сервитута – ПАО «Россети Центр и Приволжья» ОГРН 1075260020043, ИПН 5260200603, адрес (местонахождение): 248000.

Российская Федерация. г.Калуга, ул.Красная Гора, д.9/12. адрес электронной почты: gens@kl.mrsk-cr.ru.

3. Утвердить границы публичного сервитута, указанного в пункте 1 настоящего постановления, в соответствии с приложением № 1 к настоящему постановлению (схема расположения границ публичного сервитута на кадастровом плане территории и описание местоположения границ публичного сервитута).

4. Обязать ПАО «Россети Центра и Приволжья» после прекращения действия публичного сервитута, привести земли, обремененные публичным сервитутом в состояние, пригодное для использования в соответствии с видом разрешенного использования, в сроки, предусмотренные пунктом 8 статьи 39.50. Земельного Кодекса Российской Федерации.

5. Срок действия публичного сервитута – 49 (Сорок девять) лет со дня внесения сведений о нем в Единый государственный реестр недвижимости.

6. Срок и график проведения ремонтно-эксплуатационных работ по обслуживанию инженерного сооружения (при необходимости): ежегодно с 1 января по 31 декабря.

7. Отделу муниципального хозяйства, управления природными ресурсами, муниципальным имуществом и социального обустройства села Управы муниципального района «Брятинский район» в течение 5 (Пяти) рабочих дней со дня принятия настоящего постановления:

- разместить настоящее постановление на официальном сайте Управы муниципального района «Брятинский район» в информационно-телекоммуникационной сети «Интернет»;

- направить копию постановления в орган регистрации прав;

- направить обладателю публичного сервитута ПАО «Россети Центра и Приволжья» копию постановления, сведения о лицах, подавших заявления об учете их прав (обременений прав) на земельные участки, способах связи с ними, копии документов, подтверждающих права указанных лиц на земельные участки.

8. Контроль за ходом выполнения данного постановления возложить на заместителя Руководителя Управы - заведующего отделом муниципального хозяйства, управления природными ресурсами, муниципальным имуществом и социального обустройства села Управы муниципального района «Брятинский район» Панькина С.Ю.

9. Настоящее постановление вступает в силу с момента подписания.

**Заместитель
Руководителя Управы
муниципального района
«Брятинский район»**



В.Н. Иванов

ГРАФИЧЕСКОЕ ОПИСАНИЕ МЕСТОПОЛОЖЕНИЯ ГРАНИЦ ПУБ. ЛИЧНОГО СЕРВИТУТА Публичный сервитут для размещения и дальнейшей эксплуатации объекта электросетевого хозяйства ВЛ-0,4кВ №1 МТП №123 д. Новое Село, местоположение: Калужская область, Барятинский район (наименование объекта, местоположение границ которого описано (далее - объект))		
Раздел 1 Сведения об объекте		
№ п/п	Характеристики объекта	Описание характеристик
1	2	3
1	Местоположение объекта	Калужская область, Барятинский район
2	Площадь объекта ± величина погрешности определения площади ($P \pm \Delta P$)	183±5 кв.м
3	Иные характеристики объекта	Срок действия: продолжительность: 49 лет

ГРАФИЧЕСКОЕ ОПИСАНИЕ МЕСТОПОЛОЖЕНИЯ ГРАНИЦ ПУБЛИЧНОГО СЕРВИТУТА

Публичный сервитут для размещения и дальнейшей эксплуатации объекта электросетевого хозяйства ВЛ-0,4кВ №1 МТП №123 д. Новое Село, местоположение: Калужская область, Баятинский район

(наименование объекта, местоположение границ которого описано (далее - объект)

Раздел 2

Сведения о местоположении границ объекта

1. Система координат МСК-40

2. Сведения о характерных точках границ объекта

Обозначение характерных точек границ	Координаты, м		Метод определения координат характерной точки	Средняя квадратическая погрешность положения характерной точки (M _t), м	Описание обозначения точки на местности (при наличии)
	X	Y			
1	2	3	4	5	6
ПС1(1)					
1	396062,72	1195275,67	Геодезический метод	0,10	
2	396061,16	1195280,34	Геодезический метод	0,10	
3	396059,05	1195279,69	Геодезический метод	0,10	
4	396060,62	1195275,02	Геодезический метод	0,10	
1	396062,72	1195275,67	Геодезический метод	0,10	
ПС1(2)					
5	396070,33	1195222,70	Геодезический метод	0,10	
6	396070,02	1195224,88	Геодезический метод	0,10	
7	396067,84	1195224,57	Геодезический метод	0,10	
8	396068,15	1195222,40	Геодезический метод	0,10	
5	396070,33	1195222,70	Геодезический метод	0,10	
ПС1(3)					
9	396072,02	1195192,51	Геодезический метод	0,10	
10	396074,21	1195192,80	Геодезический метод	0,10	
11	396073,90	1195194,99	Геодезический метод	0,10	
12	396071,71	1195194,68	Геодезический метод	0,10	
9	396072,02	1195192,51	Геодезический метод	0,10	
ПС1(4)					
13	396077,57	1195166,69	Геодезический метод	0,10	
14	396077,26	1195168,88	Геодезический метод	0,10	

ГРАФИЧЕСКОЕ ОПИСАНИЕ МЕСТОПОЛОЖЕНИЯ ГРАНИЦ ПУБЛИЧНОГО СЕРВИТУТА

Публичный сервитут для размещения и дальнейшей эксплуатации объекта электросетевого хозяйства ВЛ-0,4кВ №1 МТП №123 д. Новое Село, местоположение: Калужская область,
Барятинский район

(наименование объекта, местоположение границ которого описано (далее - объект))

Раздел 2**Сведения о местоположении границ объекта**

1	2	3	4	5	6
15	396075,07	1195168,57	Геодезический метод	0,10	
16	396075,38	1195166,39	Геодезический метод	0,10	
13	396077,57	1195166,69	Геодезический метод	0,10	
ПС1(5)					
17	396082,49	1195135,55	Геодезический метод	0,10	
18	396080,80	1195140,44	Геодезический метод	0,10	
19	396078,73	1195139,69	Геодезический метод	0,10	
20	396080,41	1195134,81	Геодезический метод	0,10	
17	396082,49	1195135,55	Геодезический метод	0,10	
ПС1(6)					
21	396056,48	1195119,52	Геодезический метод	0,10	
22	396055,22	1195124,79	Геодезический метод	0,10	
23	396053,09	1195124,24	Геодезический метод	0,10	
24	396054,34	1195118,99	Геодезический метод	0,10	
21	396056,48	1195119,52	Геодезический метод	0,10	
ПС1(7)					
25	396061,61	1195091,93	Геодезический метод	0,10	
26	396061,12	1195094,07	Геодезический метод	0,10	
27	396058,97	1195093,57	Геодезический метод	0,10	
28	396059,47	1195091,42	Геодезический метод	0,10	
25	396061,61	1195091,93	Геодезический метод	0,10	
ПС1(8)					
29	396027,93	1195097,17	Геодезический метод	0,10	
30	396029,51	1195098,71	Геодезический метод	0,10	
31	396027,97	1195100,29	Геодезический метод	0,10	

ГРАФИЧЕСКОЕ ОПИСАНИЕ МЕСТОПОЛОЖЕНИЯ ГРАНИЦ ПУБЛИЧНОГО СЕРВИТУТА

Публичный сервитут для размещения и дальнейшей эксплуатации объекта электросетевого хозяйства ВЛ-0,4кВ №1 МТП №123 д. Новое Село, местоположение: Калужская область, Брятинский район

(наименование объекта, местоположение границ которого описано (далее - объект))

Раздел 2

Сведения о местоположении границ объекта

1	2	3	4	5	6
32	396026,39	1195098,74	Геодезический метод	0,10	
29	396027,93	1195097,17	Геодезический метод	0,10	
ПС1(9)					
33	395997,95	1195068,87	Геодезический метод	0,10	
34	395996,50	1195070,53	Геодезический метод	0,10	
35	395994,84	1195069,08	Геодезический метод	0,10	
36	395996,29	1195067,43	Геодезический метод	0,10	
33	395997,95	1195068,87	Геодезический метод	0,10	
ПС1(10)					
37	395970,12	1195043,20	Геодезический метод	0,10	
38	395967,59	1195047,37	Геодезический метод	0,10	
39	395965,68	1195046,27	Геодезический метод	0,10	
40	395968,21	1195042,11	Геодезический метод	0,10	
37	395970,12	1195043,20	Геодезический метод	0,10	
ПС1(11)					
41	395948,87	1195063,25	Геодезический метод	0,10	
42	395950,48	1195064,74	Геодезический метод	0,10	
43	395949,00	1195066,37	Геодезический метод	0,10	
44	395947,38	1195064,88	Геодезический метод	0,10	
41	395948,87	1195063,25	Геодезический метод	0,10	
ПС1(12)					
45	395929,52	1195087,64	Геодезический метод	0,10	
46	395928,00	1195089,23	Геодезический метод	0,10	
47	395926,41	1195087,70	Геодезический метод	0,10	
48	395927,94	1195086,11	Геодезический метод	0,10	

ГРАФИЧЕСКОЕ ОПИСАНИЕ МЕСТОПОЛОЖЕНИЯ ГРАНИЦ ПУБЛИЧНОГО СЕРВИТУТА

Публичный сервитут для размещения и дальнейшей эксплуатации объекта электросетевого хозяйства ВЛ-0,4кВ №1 МТП №123 д. Новое Село, местоположение: Калужская область, Баятинский район

(наименование объекта, местоположение границы которого описано (далее - объект))

Раздел 2

Сведения о местоположении границ объекта

1	2	3	4	5	6
45	395929,52	1195087,64	Геодезический метод	0,10	
ПС1(13)					
49	395941,05	1195031,66	Геодезический метод	0,10	—
50	395940,27	1195033,72	Геодезический метод	0,10	
51	395938,21	1195032,94	Геодезический метод	0,10	
52	395938,99	1195030,89	Геодезический метод	0,10	
49	395941,05	1195031,66	Геодезический метод	0,10	—
ПС1(14)					
53	395917,00	1195020,63	Геодезический метод	0,10	
54	395917,28	1195022,82	Геодезический метод	0,10	
55	395911,84	1195023,62	Геодезический метод	0,10	
56	395911,56	1195021,44	Геодезический метод	0,10	
53	395917,00	1195020,63	Геодезический метод	0,10	
ПС1(15)					
57	395921,10	1194990,88	Геодезический метод	0,10	
58	395919,85	1194992,69	Геодезический метод	0,10	
59	395918,04	1194991,43	Геодезический метод	0,10	
60	395919,30	1194989,62	Геодезический метод	0,10	
57	395921,10	1194990,88	Геодезический метод	0,10	
ПС1(16)					
61	395943,66	1194971,10	Геодезический метод	0,10	
62	395944,92	1194972,89	Геодезический метод	0,10	
63	395943,13	1194974,17	Геодезический метод	0,10	
64	395941,85	1194972,37	Геодезический метод	0,10	
61	395943,66	1194971,10	Геодезический метод	0,10	
ПС1(17)					

ГРАФИЧЕСКОЕ ОПИСАНИЕ МЕСТОПОЛОЖЕНИЯ ГРАНИЦ ПУБЛИЧНОГО СЕРВИТУТА

Публичный сервитут для размещения и дальнейшей эксплуатации объекта электросетевого хозяйства ВЛ-0,4кВ №1 МТП №123 д. Новое Село, местоположение: Калужская область,
Барятинский район

(наименование объекта, местоположение границ которого описано (далее - объект))

Раздел 2**Сведения о местоположении границ объекта**

1	2	3	4	5	6
65	395977,24	1194948,45	Геодезический метод	0,10	
66	395971,97	1194951,08	Геодезический метод	0,10	
67	395970,99	1194949,11	Геодезический метод	0,10	
68	395976,25	1194946,48	Геодезический метод	0,10	
65	395977,24	1194948,45	Геодезический метод	0,10	
ПС1(18)					
69	396108,35	1195150,11	Геодезический метод	0,10	
70	396107,41	1195152,10	Геодезический метод	0,10	
71	396105,41	1195151,16	Геодезический метод	0,10	
72	396106,35	1195149,18	Геодезический метод	0,10	
69	396108,35	1195150,11	Геодезический метод	0,10	
ПС1(19)					
73	396127,54	1195189,15	Геодезический метод	0,10	
74	396129,13	1195190,67	Геодезический метод	0,10	
75	396127,62	1195192,27	Геодезический метод	0,10	
76	396126,02	1195190,75	Геодезический метод	0,10	
73	396127,54	1195189,15	Геодезический метод	0,10	
ПС1(20)					
77	396145,46	1195169,92	Геодезический метод	0,10	
78	396147,50	1195170,76	Геодезический метод	0,10	
79	396146,65	1195172,79	Геодезический метод	0,10	
80	396144,62	1195171,94	Геодезический метод	0,10	
77	396145,46	1195169,92	Геодезический метод	0,10	
ПС1(21)					
81	396110,32	1195206,35	Геодезический метод	0,10	

ГРАФИЧЕСКОЕ ОПИСАНИЕ МЕСТОПОЛОЖЕНИЯ ГРАНИЦ ПУБЛИЧНОГО СЕРВИТУТА

Публичный сервитут для размещения и дальнейшей эксплуатации объекта электросетевого хозяйства ВЛ-0,4кВ №1 МТП №123 д. Новое Село, местоположение: Калужская область, Брятинский район

(наименование объекта, местоположение границ которого дано в таблице)

Раздел 2

Сведения о местоположении границ объекта

1	2	3	4	5	6
82	396111,84	1195207,93	Геодезический метод	0,10	
83	396110,27	1195209,47	Геодезический метод	0,10	
84	396108,73	1195207,89	Геодезический метод	0,10	
81	396110,32	1195206,35	Геодезический метод	0,10	
ПС1(22)					
85	396189,52	1195217,22	Геодезический метод	0,10	
86	396191,40	1195218,36	Геодезический метод	0,10	
87	396190,26	1195220,25	Геодезический метод	0,10	
88	396188,38	1195219,11	Геодезический метод	0,10	
85	396189,52	1195217,22	Геодезический метод	0,10	
ПС1(23)					
89	396175,40	1195177,17	Геодезический метод	0,10	
90	396174,84	1195179,31	Геодезический метод	0,10	
91	396172,70	1195178,74	Геодезический метод	0,10	
92	396173,27	1195176,62	Геодезический метод	0,10	
89	396175,40	1195177,17	Геодезический метод	0,10	
ПС1(24)					
93	396202,54	1195200,05	Геодезический метод	0,10	
94	396201,41	1195201,94	Геодезический метод	0,10	
95	396199,52	1195200,81	Геодезический метод	0,10	
96	396200,65	1195198,92	Геодезический метод	0,10	
93	396202,54	1195200,05	Геодезический метод	0,10	
ПС1(25)					
97	396210,57	1195186,05	Геодезический метод	0,10	
98	396206,26	1195188,88	Геодезический метод	0,10	

ГРАФИЧЕСКОЕ ОПИСАНИЕ МЕСТОПОЛОЖЕНИЯ ГРАНИЦ ПУБЛИЧНОГО СЕРВИТУТА

Публичный сервитут для размещения и дальнейшей эксплуатации объекта электросетевого хозяйства ВЛ-0,4кВ №1 МТП №123 д. Новое Село, местоположение: Калужская область, Брятинский район

(наименование объекта, местоположение границ которого описано (далее - объект))

Раздел 2

Сведения о местоположении границ объекта

1	2	3	4	5	6
99	396205,04	1195187,04	Геодезический метод	0,10	
100	396209,36	1195184,20	Геодезический метод	0,10	
97	396210,57	1195186,05	Геодезический метод	0,10	
ПС1(26)					
101	396072,31	1195048,70	Геодезический метод	0,10	
102	396071,82	1195050,85	Геодезический метод	0,10	
103	396069,67	1195050,35	Геодезический метод	0,10	
104	396070,17	1195048,20	Геодезический метод	0,10	
101	396072,31	1195048,70	Геодезический метод	0,10	
ПС1(27)					
105	396082,07	1195008,03	Геодезический метод	0,10	
106	396081,57	1195010,18	Геодезический метод	0,10	
107	396079,43	1195009,67	Геодезический метод	0,10	
108	396079,93	1195007,52	Геодезический метод	0,10	
105	396082,07	1195008,03	Геодезический метод	0,10	
ПС1(28)					
109	396089,19	1194976,61	Геодезический метод	0,10	
110	396088,70	1194978,76	Геодезический метод	0,10	
111	396086,55	1194978,26	Геодезический метод	0,10	
112	396087,06	1194976,11	Геодезический метод	0,10	
109	396089,19	1194976,61	Геодезический метод	0,10	

3. Сведения о характерных точках части (частей) границы объекта

Обозначение характерных точек части границы	Координаты, м		Метод определения координат характерной точки	Средняя квадратическая погрешность положения характерной точки (M _p), м	Описание обозначения точки на местности (при наличии)
	X	Y			
1	2	3	4	5	6

ГРАФИЧЕСКОЕ ОПИСАНИЕ МЕСТОПОЛОЖЕНИЯ ГРАНИЦ ПУБЛИЧНОГО СЕРВИТУТА

Публичный сервитут для размещения и дальнейшей эксплуатации объекта электросетевого хозяйства ВЛ-0,4кВ №1 МТП №123 д. Новое Село, местоположение: Калужская область, Брятинский район

(наименование объекта, местоположение границ которого описано (далее - объект)

Раздел 2


Сведения о местоположении границ объекта

1	2	3	4	5	6
Часть № —					
—	—	—	—	—	—

Публичный сервитут для размещения и дальнейшей эксплуатации объекта электросетевого хозяйства
ВЛ-0,4кВ №1 МТП №123 д. Новое Село, местоположение: Калужская область, Брятинский район

Схема расположения границ публичного сервитута

Основной лист

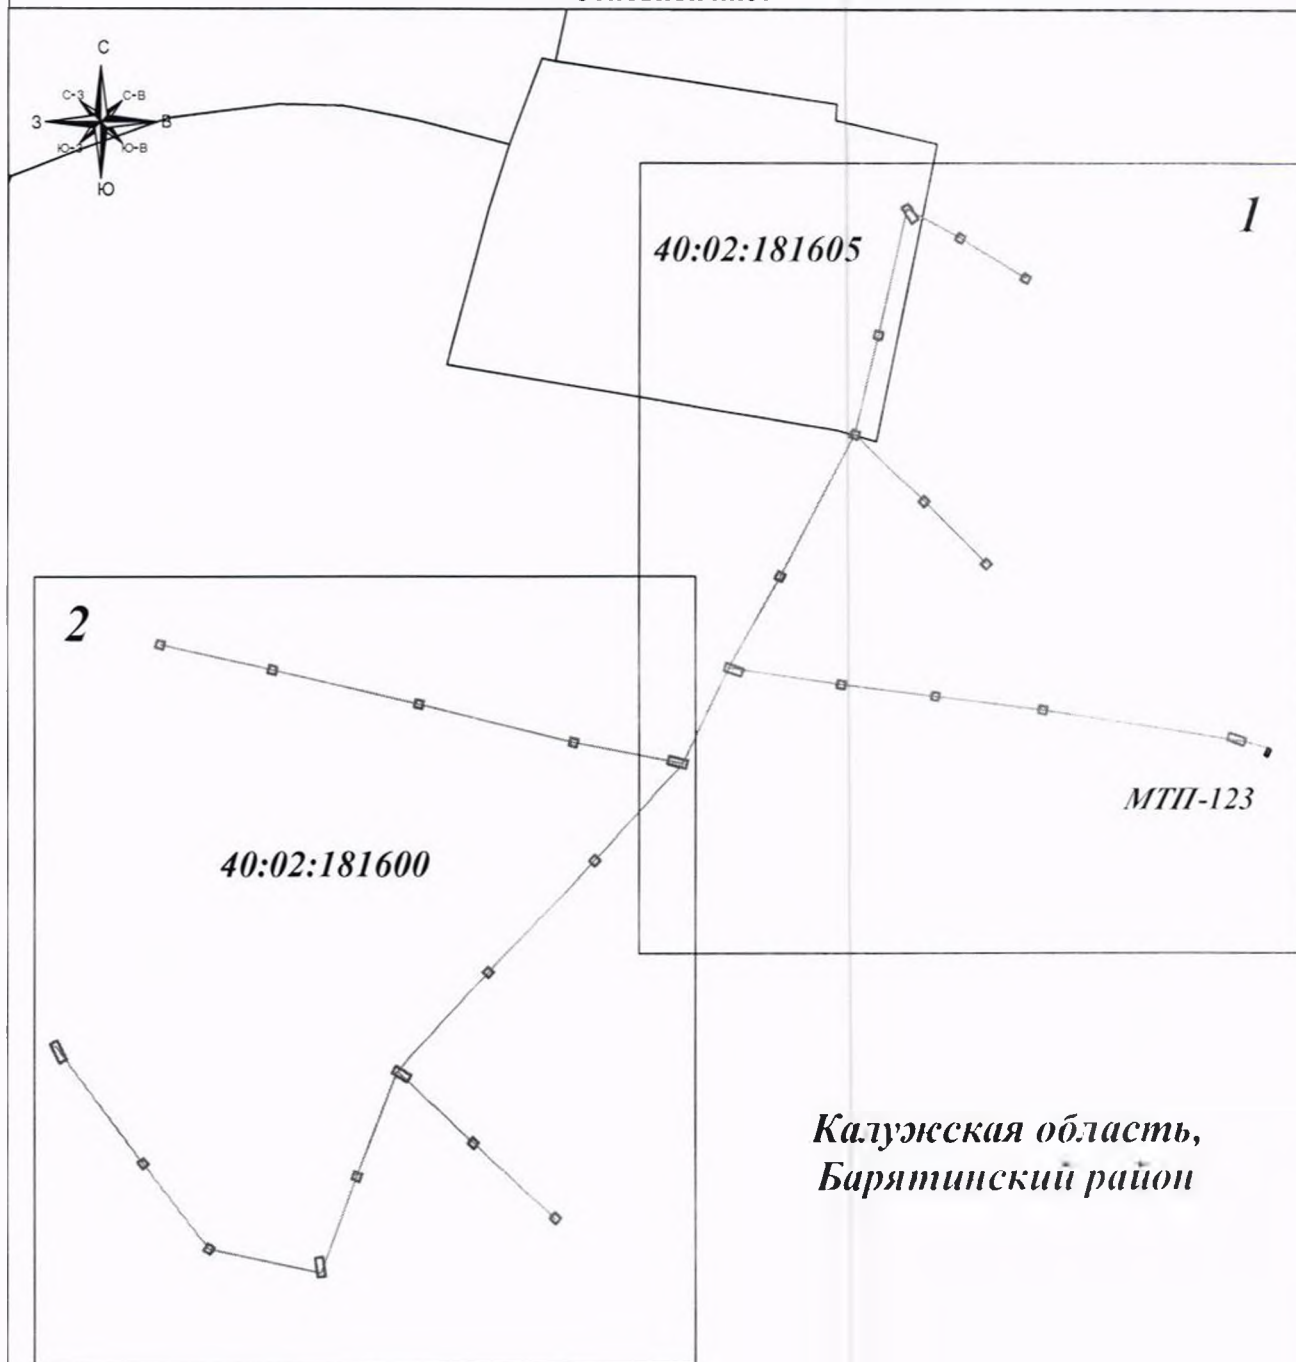

Калужская область,
Брятинский район



Подпись

Тульников С.Г.

Дата: 24 декабря 2012

Место для отгискапизати (при наличии) лица,
составившего описание местоположения границ объекта



Условные обозначения:

- 1 - характерная точка публичного сервитута
- :11 - номер земельного участка
- 40:02:123456 - номер кадастрового квартала
- 9 - опора линии электропередачи
- граница публичного сервитута
- граница земельного участка
- граница кадастрового квартала
- линия электропередачи

Зем. зав. Б.Г. Волков

Публичный сервитут для размещения и дальнейшей эксплуатации объекта электросетевого хозяйства
В.1-0.4кВ №1 МТП №123 д. Новое Село, местоположение: Калужская область, Брятинский район

Схема расположения границ публичного сервитута

Выносной лист №1



Подпись



Тулников С.Г.

Дата: 24 декабря 2024 г.

Место для отгискачества (при наличии) лица,
составившего описание местоположения границ объекта

Масштаб 1:1,000



Условные обозначения:


- 1 - характерная точка публичного сервитута
- :11 - номер земельного участка
- 40:02:123456 - номер кадастрового квартала
- 9 - опора линии электропередачи.
- - граница публичного сервитута
- - граница земельного участка
- - граница кадастрового квартала
- - линия электропередачи

Зам. зав. отдела Управления В.И. Волков

Публичный сервитут для размещения и дальнейшей эксплуатации объекта электросетевого хозяйства
ВЛ-0,4кВ №1 МТП №123 д. Новое Село, местоположение: Калужская область, Баятинский район

Схема расположения границ публичного сервитута

Выносной лист №3

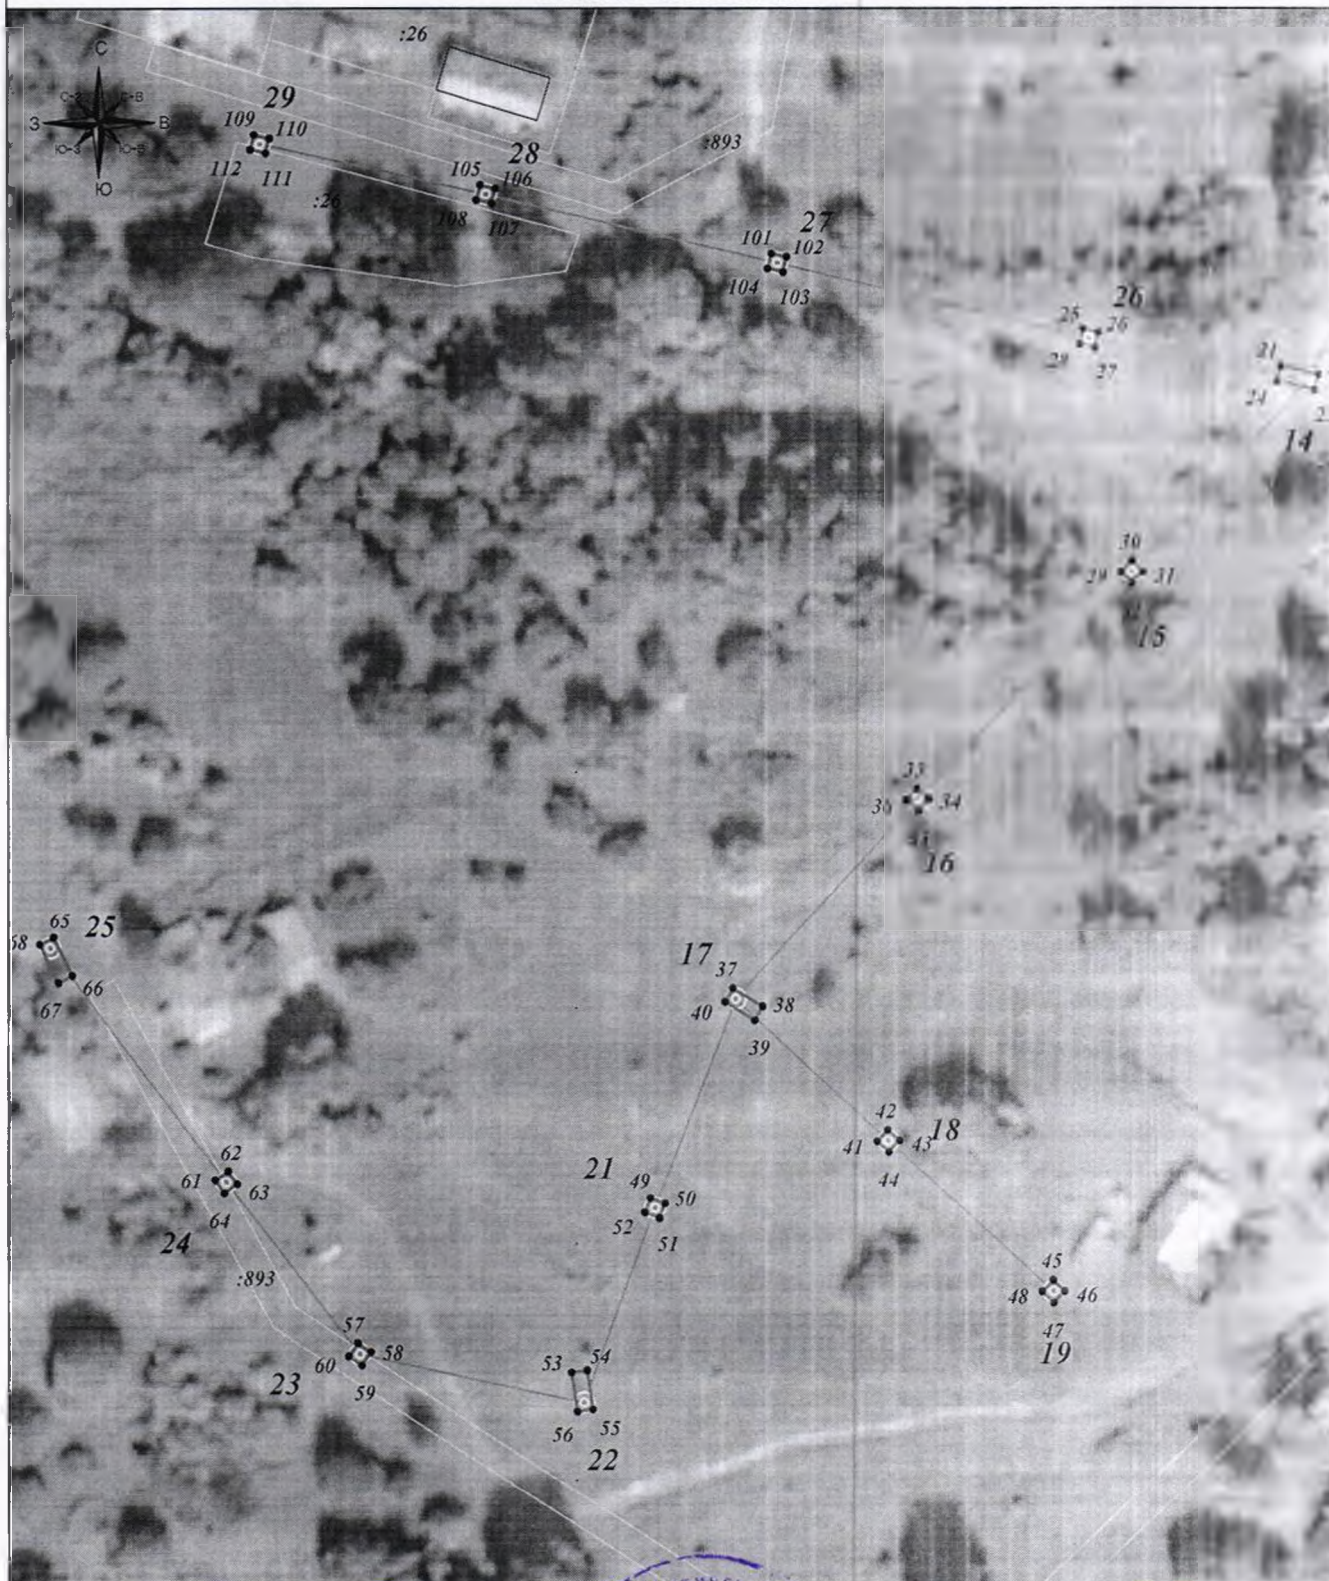

Масштаб 1:1 000

Условные обозначения:

- 1 - характерная точка публичного сервитута
- :11 - номер земельного участка
- 40:02:123456 - номер кадастрового квартала
- 9 - опора линии электропередачи
- — граница публичного сервитута
- — граница земельного участка
- — граница кадастрового квартала
- — линия электропередачи

Подпись



Тульников С.Г.

Дата: 24 декабря 2024

Место для отгиса (при наличии) лица, составившего описание местоположения границ объекта

Зам. зав. отдела Управления делами В.И. Волков