



УПРАВА
муниципального района “Барятинский район”
Калужской области

ПОСТАНОВЛЕНИЕ

от 30.07.2025

с. Барятино

№ 232

Об установлении публичного сервитута

Рассмотрев ходатайство об установлении публичного сервитута ПАО «Россети Центр и Приволжье» в лице представителя по доверенности от 19.02.2025 № реестра 77/788-н/77-2025-5-409 Стебленко Н.А., в соответствии со статьей 23, главой V.7 Земельного кодекса Российской Федерации, ст. ст. 3.6. 3.9 Федерального закона от 25.10.2001 № 137-ФЗ «О введении в действие Земельного кодекса Российской Федерации», постановлением Правительства Российской Федерации от 11.08.2003 № 486 «Об утверждении правил определения размеров земельных участков для размещения воздушных линий электропередачи и опор линий связи, обслуживающих электрические сети», постановлением Правительства Калужской области от 01.06.2015 № 294 «Об утверждении порядка определения платы по соглашению об установлении сервитута в отношении земельных участков, находящихся в собственности Калужской области, и земельных участков, государственная собственность на которые не разграничена, на территории Калужской области», актом экспертизы по строительно-техническому исследованию от 05.06.2022 № 104/16 Калужской лаборатории судебной экспертизы Министерства юстиции Российской Федерации, административным регламентом предоставления муниципальной услуги «Установление сервитута в отношении земельного участка, находящегося в государственной (до разграничения) или муниципальной собственности, расположенного на территории муниципального района «Барятинский район», утвержденным постановлением Управы муниципального района «Барятинский район» от 19.05.2017 № 282, учитывая публикацию сообщения о возможном установлении публичного сервитута в официальном печатном издании муниципального района «Барятинский район» газете «Сельские Зори» от 04.07.2025 № 53-54, Управа муниципального района «Барятинский район» **ПОСТАНОВЛЯЕТ:**

1. Установить публичный сервитут в целях размещения объекта электросетевого хозяйства «ВЛ-0,4кВ № 1 КТП № 122 д.Новое Село» в отношении земельных участков:
 - 1.1. с кадастровыми номерами: 40:02:000000:893, 40:02:181600:62,
 - 1.2. с условным номером: 40:02:181600:3У.
2. Определить обладателя публичного сервитута – ПАО «Россети Центр и Приволжья» ОГРН 1075260020043, ИНН 5260200603, адрес (местонахождение): 248000.

Российская Федерация, г.Калуга, ул.Красная Гора, д.9/12, адрес электронной почты: gens@kl.mrsk-sp.ru.

3. Утвердить границы публичного сервитута, указанного в пункте 1 настоящего постановления, в соответствии с приложением № 1 к настоящему постановлению (схема расположения границ публичного сервитута на кадастровом плане территории и описание местоположения границ публичного сервитута).

4. Обязать ПАО «Россети Центра и Приволжья» после прекращения действия публичного сервитута, привести земли, обремененные публичным сервитутом в состояние, пригодное для использования в соответствии с видом разрешенного использования, в сроки, предусмотренные пунктом 8 статьи 39.50. Земельного Кодекса Российской Федерации.

5. Срок действия публичного сервитута – 49 (Сорок девять) лет со дня внесения сведений о нем в Единый государственный реестр недвижимости.

6. Срок и график проведения ремонтно-эксплуатационных работ по обслуживанию инженерного сооружения (при необходимости): ежегодно с 1 января по 31 декабря.

7. Отделу муниципального хозяйства, управления природными ресурсами, муниципальным имуществом и социального обустройства села Управы муниципального района «Бярятинский район» в течение 5 (Пяти) рабочих дней со дня принятия настоящего постановления:

- разместить настоящее постановление на официальном сайте Управы муниципального района «Бярятинский район» в информационно-телекоммуникационной сети «Интернет»;

- направить копию постановления в орган регистрации прав;

- направить обладателю публичного сервитута ПАО «Россети Центра и Приволжья» копию постановления, сведения о лицах, подавших заявления об учете их прав (обременений прав) на земельные участки, способах связи с ними, копии документов, подтверждающих права указанных лиц на земельные участки.

8. Контроль за ходом выполнения данного постановления возложить на заместителя Руководителя Управы - заведующего отделом муниципального хозяйства, управления природными ресурсами, муниципальным имуществом и социального обустройства села Управы муниципального района «Бярятинский район» Панькина С.Ю.

9. Настоящее постановление вступает в силу с момента подписания.

**Заместитель
Руководителя Управы
муниципального района
«Бярятинский район»**



В.Н. Иванов

ГРАФИЧЕСКОЕ ОПИСАНИЕ МЕСТОПОЛОЖЕНИЯ ГРАНИЦ ПУБЛИЧНОГО СЕРВИТУТА Публичный сервитут для размещения и дальнейшей эксплуатации объекта электропередачи № _____ хозяйства ВЛ-0,4кВ №1 КТП №122 д. Новое Село, местоположение: Калужская область, Баянтинский район, с. Новое Село (наименование объекта, местоположение границ которого описано (далее - объект)		
Раздел 1 Сведения об объекте		
№ п/п	Характеристики объекта	Описание характеристик
1	2	3
1	Местоположение объекта	Калужская область, Баянтинский район, с. Новое Село
2	Площадь объекта ± величина погрешности определения площади ($P \pm \Delta P$)	129±4 кв.м
3	Иные характеристики объекта	Срок действия: продолжительность: 49 лет

ГРАФИЧЕСКОЕ ОПИСАНИЕ МЕСТОПОЛОЖЕНИЯ ГРАНИЦ ПУБЛИЧНОГО СЕРВИТУТА

Публичный сервитут для размещения и дальнейшей эксплуатации объекта электросетевого хозяйства ВЛ-0,4кВ №1 КТП №122 д. Новое Село, местоположение: Калужская область, Брятинский район, с. Новое Село

(наименование объекта, местоположение границ которого описано (далее - объект)

Раздел 2**Сведения о местоположении границ объекта****1. Система координат МСК-40****2. Сведения о характерных точках границы объекта**

Обозначение характерных точек границы	Координаты, м		Метод определения координат характерной точки	Средняя квадратическая погрешность положения характерной точки (M _t), м	Описание обозначения точки на местности (при наличии)
	X	Y			
1	2	3	4	5	6
ПС1(1)					
1	395791,17	1194442,02	Геодезический метод	0,10	-
2	395790,36	1194444,06	Геодезический метод	0,10	-
3	395785,10	1194441,94	Геодезический метод	0,10	-
4	395785,91	1194439,89	Геодезический метод	0,10	-
1	395791,17	1194442,02	Геодезический метод	0,10	-
ПС1(2)					
5	395811,39	1194452,01	Геодезический метод	0,10	-
6	395810,50	1194454,02	Геодезический метод	0,10	-
7	395808,49	1194453,13	Геодезический метод	0,10	-
8	395809,38	1194451,12	Геодезический метод	0,10	-
5	395811,39	1194452,01	Геодезический метод	0,10	-
ПС1(3)					
9	395864,72	1194478,06	Геодезический метод	0,10	-
10	395861,50	1194482,13	Геодезический метод	0,10	-
11	395859,78	1194480,76	Геодезический метод	0,10	-
12	395863,00	1194476,68	Геодезический метод	0,10	-
9	395864,72	1194478,06	Геодезический метод	0,10	-
ПС1(4)					
13	395884,61	1194520,86	Геодезический метод	0,10	-
14	395885,62	1194522,82	Геодезический метод	0,10	-

ГРАФИЧЕСКОЕ ОПИСАНИЕ МЕСТОПОЛОЖЕНИЯ ГРАНИЦ ПУБЛИЧНОГО СЕРВИТУТА

Публичный сервитут для размещения и дальнейшей эксплуатации объекта электросетевого хозяйства ВЛ-0,4кВ №1 КТП №122 д. Новое Село, местоположение: Калужская область, Брятинский район, с. Новое Село

(наименование объекта, местоположение границ которого описано (далее - объект)

Раздел 2**Сведения о местоположении границ объекта**

1	2	3	4	5	6
15	395883,66	1194523,82	Геодезический метод	0,10	-
16	395882,65	1194521,87	Геодезический метод	0,10	-
13	395884,61	1194520,86	Геодезический метод	0,10	-
ПС1(5)					
17	395905,40	1194562,35	Геодезический метод	0,10	-
18	395900,41	1194564,63	Геодезический метод	0,10	-
19	395899,47	1194562,64	Геодезический метод	0,10	-
20	395904,46	1194560,36	Геодезический метод	0,10	-
17	395905,40	1194562,35	Геодезический метод	0,10	-
ПС1(6)					
21	395872,11	1194586,73	Геодезический метод	0,10	-
22	395871,20	1194591,83	Геодезический метод	0,10	-
23	395869,02	1194591,50	Геодезический метод	0,10	-
24	395869,93	1194586,41	Геодезический метод	0,10	-
21	395872,11	1194586,73	Геодезический метод	0,10	-
ПС1(7)					
25	395917,62	1194621,62	Геодезический метод	0,10	-
26	395918,12	1194623,76	Геодезический метод	0,10	-
27	395915,97	1194624,26	Геодезический метод	0,10	-
28	395915,48	1194622,11	Геодезический метод	0,10	-
25	395917,62	1194621,62	Геодезический метод	0,10	-
ПС1(8)					
29	395926,04	1194650,51	Геодезический метод	0,10	-
30	395927,46	1194652,18	Геодезический метод	0,10	-
31	395923,19	1194655,75	Геодезический метод	0,10	-

ГРАФИЧЕСКОЕ ОПИСАНИЕ МЕСТОПОЛОЖЕНИЯ ГРАНИЦ ПУБЛИЧНОГО СЕРВИТУТА

Публичный сервитут для размещения и дальнейшей эксплуатации объекта электросетевого хозяйства ВЛ-0,4кВ №1 КТП №122 д. Новое Село, местоположение: Калужская область, Брятинский район, с. Новое Село

(наименование объекта, местоположение границ которого описано (далее - объект)

Раздел 2**Сведения о местоположении границ объекта**

1	2	3	4	5	6
32	395921,76	1194654,07	Геодезический метод	0,10	-
29	395926,04	1194650,51	Геодезический метод	0,10	-
ПС1(9)					
33	395945,94	1194668,88	Геодезический метод	0,10	-
34	395947,72	1194670,17	Геодезический метод	0,10	-
35	395946,43	1194671,95	Геодезический метод	0,10	-
36	395944,65	1194670,66	Геодезический метод	0,10	-
33	395945,94	1194668,88	Геодезический метод	0,10	-
ПС1(10)					
37	395971,64	1194688,04	Геодезический метод	0,10	-
38	395970,32	1194689,80	Геодезический метод	0,10	-
39	395968,56	1194688,48	Геодезический метод	0,10	-
40	395969,88	1194686,72	Геодезический метод	0,10	-
37	395971,64	1194688,04	Геодезический метод	0,10	-
ПС1(11)					
41	395996,92	1194704,83	Геодезический метод	0,10	-
42	395995,74	1194706,68	Геодезический метод	0,10	-
43	395993,88	1194705,50	Геодезический метод	0,10	-
44	395995,06	1194703,65	Геодезический метод	0,10	-
41	395996,92	1194704,83	Геодезический метод	0,10	-
ПС1(12)					
45	396022,19	1194727,05	Геодезический метод	0,10	-
46	396022,34	1194729,25	Геодезический метод	0,10	-
47	396017,21	1194729,54	Геодезический метод	0,10	-
48	396017,06	1194727,34	Геодезический метод	0,10	-

ГРАФИЧЕСКОЕ ОПИСАНИЕ МЕСТОПОЛОЖЕНИЯ ГРАНИЦ ПУБЛИЧНОГО СЕРВИТУТА

Публичный сервитут для размещения и дальнейшей эксплуатации объекта электросетевого хозяйства ВЛ-0,4кВ №1 КТП №122 д. Новое Село, местоположение: Калужская область, Брятинский район, с. Новое Село

(наименование объекта, местоположение границ которого описано (далее - объект)

Раздел 2

Сведения о местоположении границ объекта

1	2	3	4	5	6
45	396022,19	1194727,05	Геодезический метод	0,10	-
ПС1(13)					
49	395849,91	1194566,05	Геодезический метод	0,10	-
50	395851,36	1194567,70	Геодезический метод	0,10	-
51	395849,71	1194569,15	Геодезический метод	0,10	-
52	395848,26	1194567,50	Геодезический метод	0,10	-
49	395849,91	1194566,05	Геодезический метод	0,10	-
ПС1(14)					
53	396008,95	1194759,70	Геодезический метод	0,10	-
54	396008,12	1194761,73	Геодезический метод	0,10	-
55	396006,08	1194760,90	Геодезический метод	0,10	-
56	396006,91	1194758,87	Геодезический метод	0,10	-
53	396008,95	1194759,70	Геодезический метод	0,10	-
ПС1(15)					
57	395996,10	1194789,99	Геодезический метод	0,10	-
58	395995,27	1194792,02	Геодезический метод	0,10	-
59	395993,23	1194791,19	Геодезический метод	0,10	-
60	395994,06	1194789,15	Геодезический метод	0,10	-
57	395996,10	1194789,99	Геодезический метод	0,10	-
ПС1(16)					
61	395981,67	1194824,01	Геодезический метод	0,10	-
62	395980,84	1194826,05	Геодезический метод	0,10	-
63	395978,80	1194825,22	Геодезический метод	0,10	-
64	395979,63	1194823,18	Геодезический метод	0,10	-
61	395981,67	1194824,01	Геодезический метод	0,10	-
ПС1(17)					

ГРАФИЧЕСКОЕ ОПИСАНИЕ МЕСТОПОЛОЖЕНИЯ ГРАНИЦ ПУБЛИЧНОГО СЕРВИТУТА

Публичный сервитут для размещения и дальнейшей эксплуатации объекта электросетевого хозяйства ВЛ-0,4кВ №1 КТП №122 д. Новое Село, местоположение: Калужская область, Брятинский район, с. Новое Село

(наименование объекта, местоположение границ которого описано (далее - объект)

Раздел 2

Сведения о местоположении границ объекта

1	2	3	4	5	6
65	395911,81	1194595,43	Геодезический метод	0,10	-
66	395912,30	1194597,57	Геодезический метод	0,10	-
67	395910,16	1194598,07	Геодезический метод	0,10	-
68	395909,66	1194595,93	Геодезический метод	0,10	-
65	395911,81	1194595,43	Геодезический метод	0,10	-
ПС1(18)					
69	395830,74	1194461,35	Геодезический метод	0,10	-
70	395829,85	1194463,36	Геодезический метод	0,10	-
71	395827,84	1194462,46	Геодезический метод	0,10	-
72	395828,73	1194460,45	Геодезический метод	0,10	-
69	395830,74	1194461,35	Геодезический метод	0,10	-

3. Сведения о характерных точках части (частей) границы объекта


Обозначение характерных точек части границы	Координаты, м		Метод определения координат характерной точки	Средняя квадратическая погрешность положения характерной точки (M ₀), м	Описание обозначения точки на местности (при наличии)
	X	Y			
1	2	3	4	5	6
Часть № —					

ГРАФИЧЕСКОЕ ОПИСАНИЕ МЕСТОПОЛОЖЕНИЯ ГРАНИЦ ПУБЛИЧНОГО СЕРВИТУТА

Публичный сервитут для размещения и дальнейшей эксплуатации объекта электросетевого хозяйства ВЛ-0,4кВ №1 КТП №122 д. Новое Село
 местоположение: Калужская область, Брятинский район, с. Новое Село
 (наименование объекта)

Схема расположения границ публичного сервитута

Основной лист

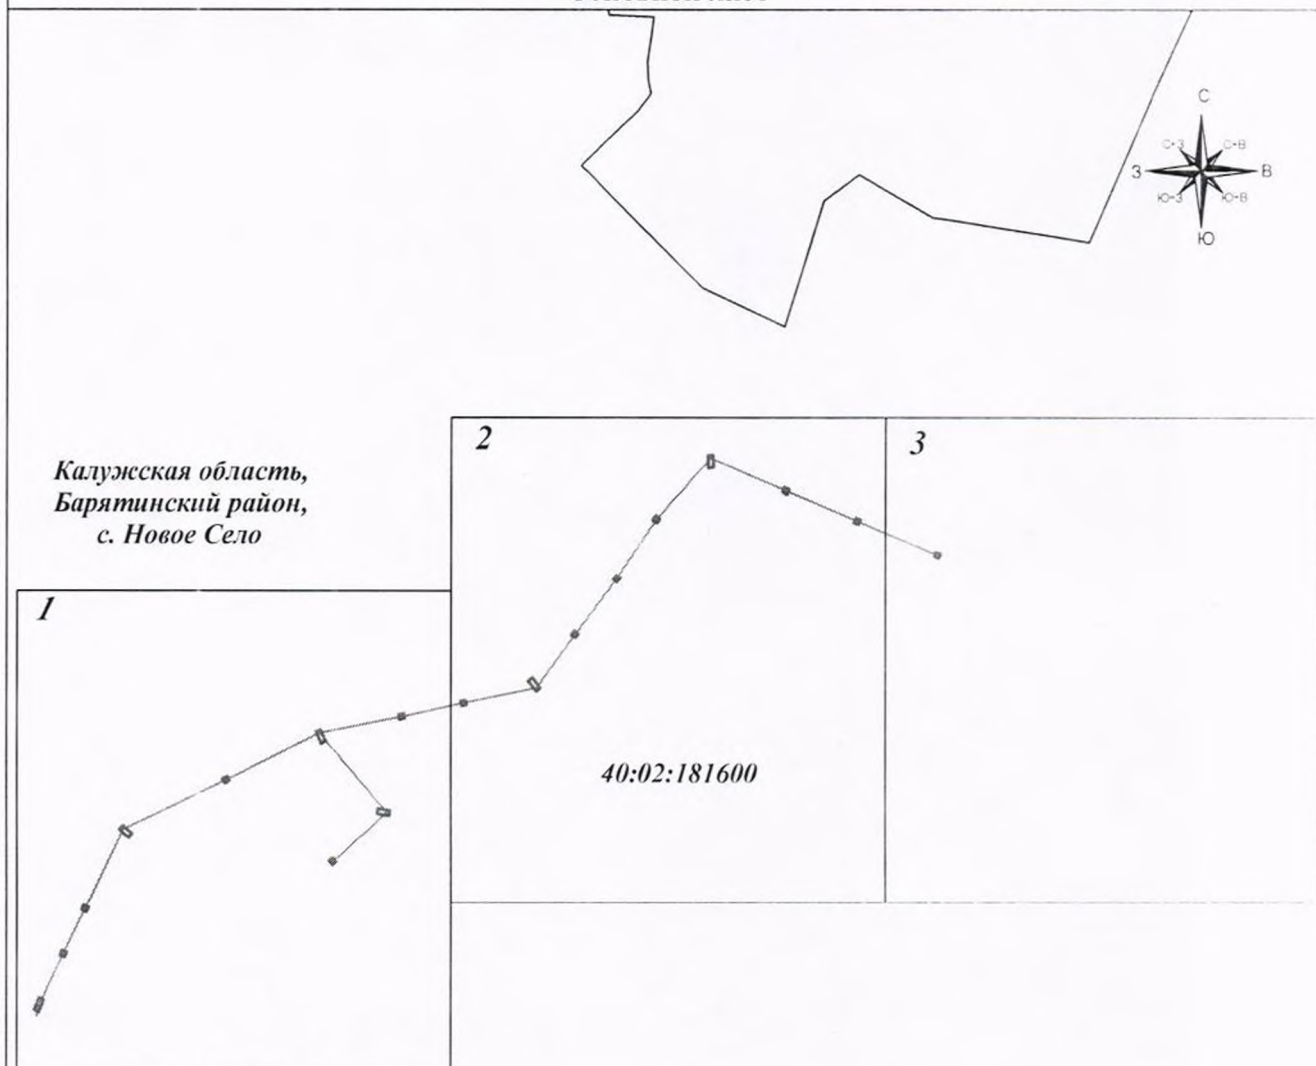

Зач. зав. отдела Уграв. *В.Г. Волжков*

Масштаб 1: 3 100

Подпись _____ Тульников С.Г. Дата: 23 декабря 2024г.

Место для оттиска печати (при наличии) лица, составившего описание местоположения границ объекта

Условные обозначения:

- граница земельного участка.
- граница кадастрового квартала.
- граница публичного сервитута.
- линия электропередачи.


- 1 - характерная точка границы зоны публичного сервитута.
- :11 - номер земельного участка.
- 40:15:100223 - номер кадастрового квартала.
- I - опора линии электропередачи.

ГРАФИЧЕСКОЕ ОПИСАНИЕ МЕСТОПОЛОЖЕНИЯ ГРАНИЦ ПУБ. ПЧНОГО СЕРВИТУТА

Публичный сервитут для размещения и дальнейшей эксплуатации объекта электросетевого хозяйства ВЛ-0,4кВ №1 КТП №122 д. Новое Село
 местоположение: Калужская область, Баятинский район, с. Новое Село
 (наименование объекта)

Схема расположения границ публичного сервитута

Выносной лист № 1

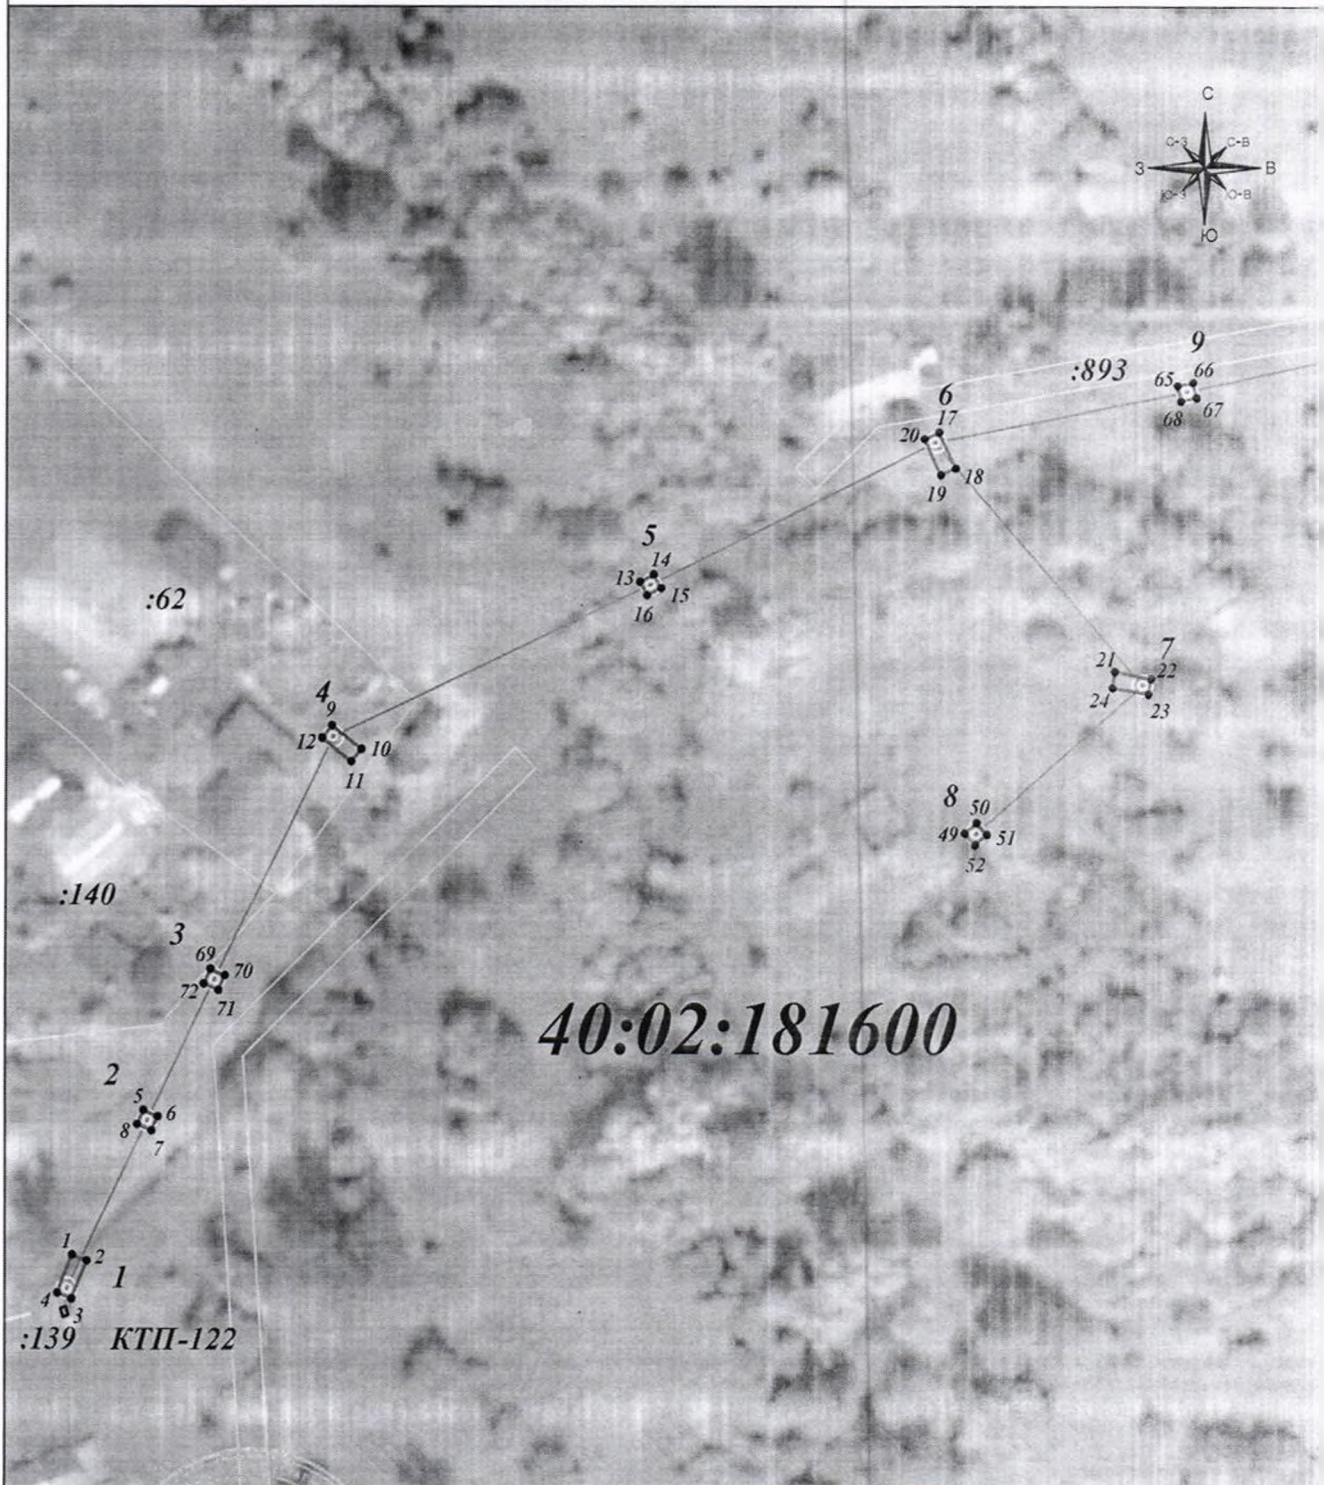

Масштаб 1: 1 000

Подпись

Тульников С.Г. Дата: 23 декабря 2024г.

Место для оттиска печати (при наличии) лица, составившего описание местоположения границ объекта

Условные обозначения:

- граница земельного участка.
- граница кадастрового квартала.
- граница публичного сервитута.
- линия электропередачи.
- характерная точка границы зоны публичного сервитута.
- номер земельного участка.
- номер кадастрового квартала.
- номер линии электропередачи.


Зам. зав. отдела Управления делами В.Т. Волков

ГРАФИЧЕСКОЕ ОПИСАНИЕ МЕСТОПОЛОЖЕНИЯ ГРАНИЦ ПУБЛИЧНОГО СЕРВИТУТА

Публичный сервитут для размещения и дальнейшей эксплуатации объекта электросетевого хозяйства ВЛ-0,4кВ №1 КТП №122 д. Новое Село,
местоположение: Калужская область, Баятинский район, с. Новое Село
(наименование объекта)

Схема расположения границ публичного сервитута

Выносной лист № 2

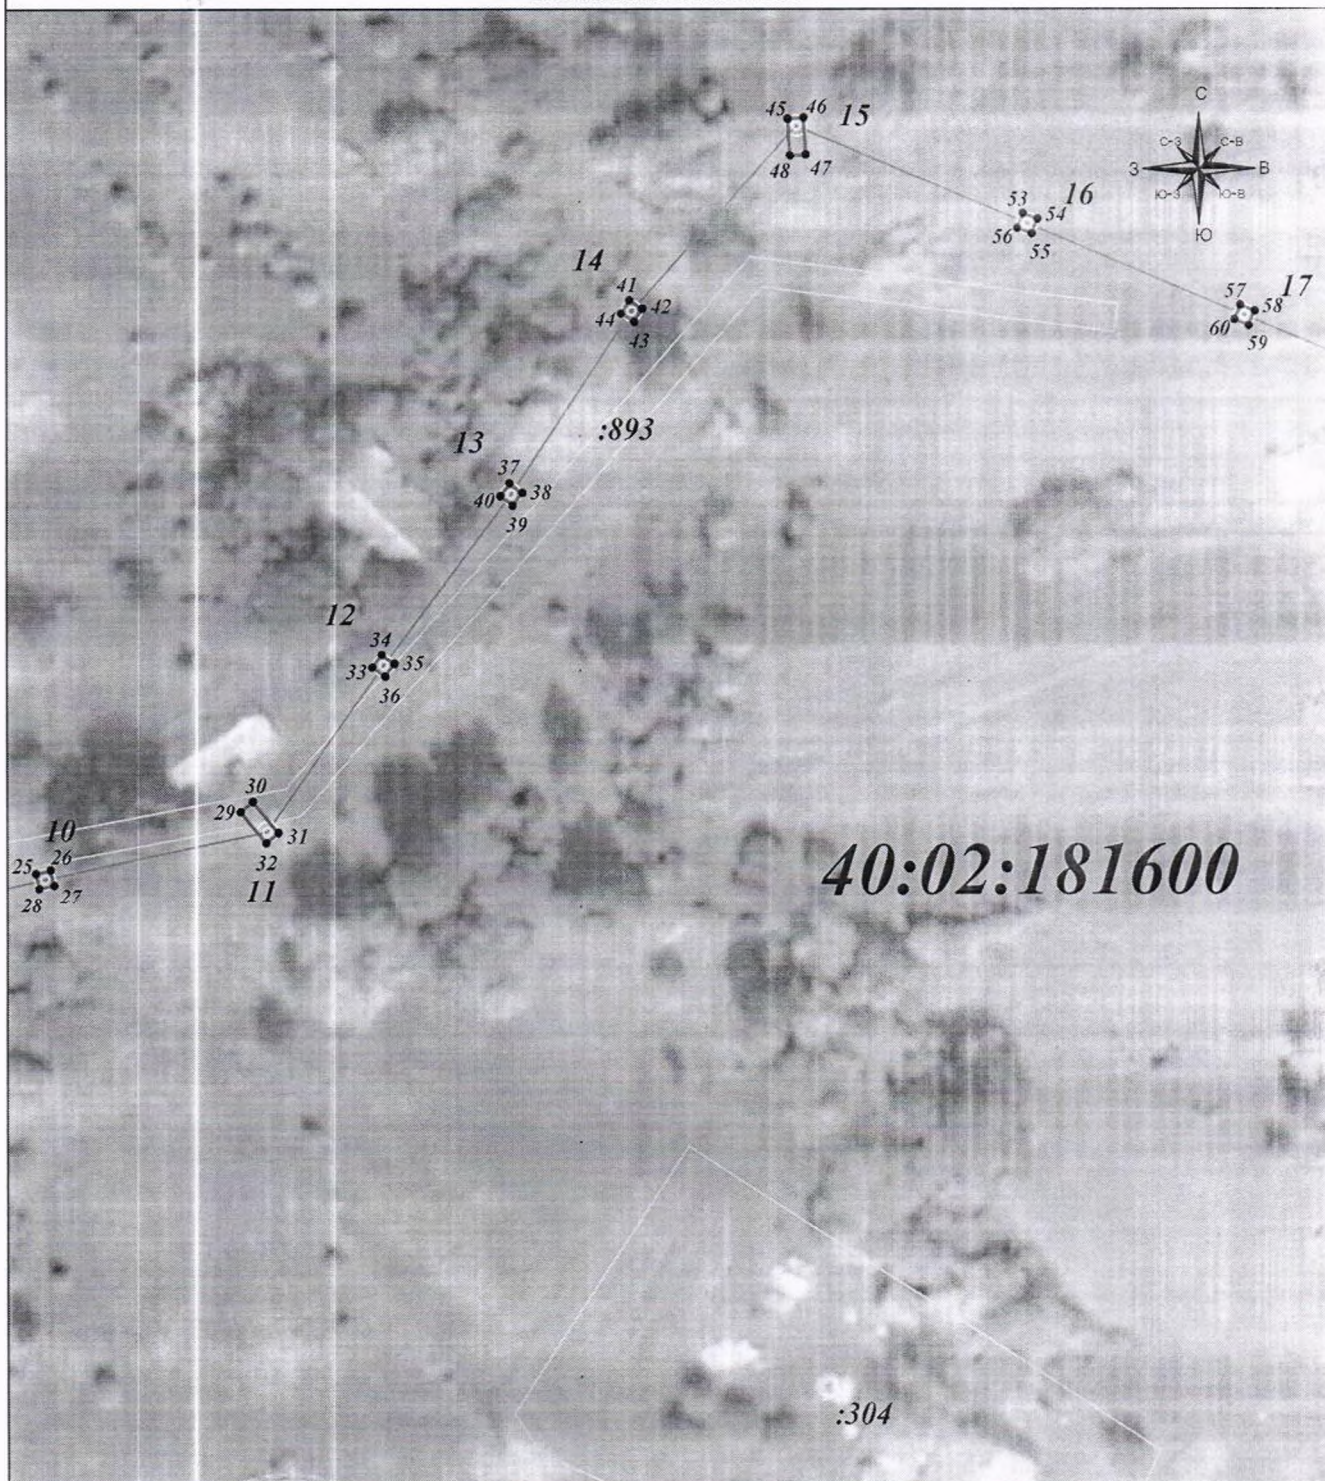

Масштаб 1:1 000

Подпись _____ Тульников С.Г. Дата: 23 декабря 2024г.

Место для отрисовки печати (при наличии) лица, составившего описание местоположения границ объекта

Условные обозначения:

- граница земельного участка.
- граница кадастрового квартала.
- граница публичного сервитута.
- линия электропередачи.

- 1 — характерная точка границы зоны публичного сервитута
- — — — — номер земельного участка.
- 40:151:00223 — номер кадастрового квартала.
- — — — — линия электропередачи.


Зам. зав. отдела Управления В.Т. Волков

ГРАФИЧЕСКОЕ ОПИСАНИЕ МЕСТОПОЛОЖЕНИЯ ГРАНИЦ ПУБЛИЧНОГО СЕРВИТУТА

Публичный сервитут для размещения и дальнейшей эксплуатации объекта электросетевого хозяйства ВЛ-0,4кВ №1 КТП №122 д. Новое Село
местоположение: Калужская область, Баятинский район, с. Новое Село
(наименование объекта)

Схема расположения границ публичного сервитута

Выносной лист № 3

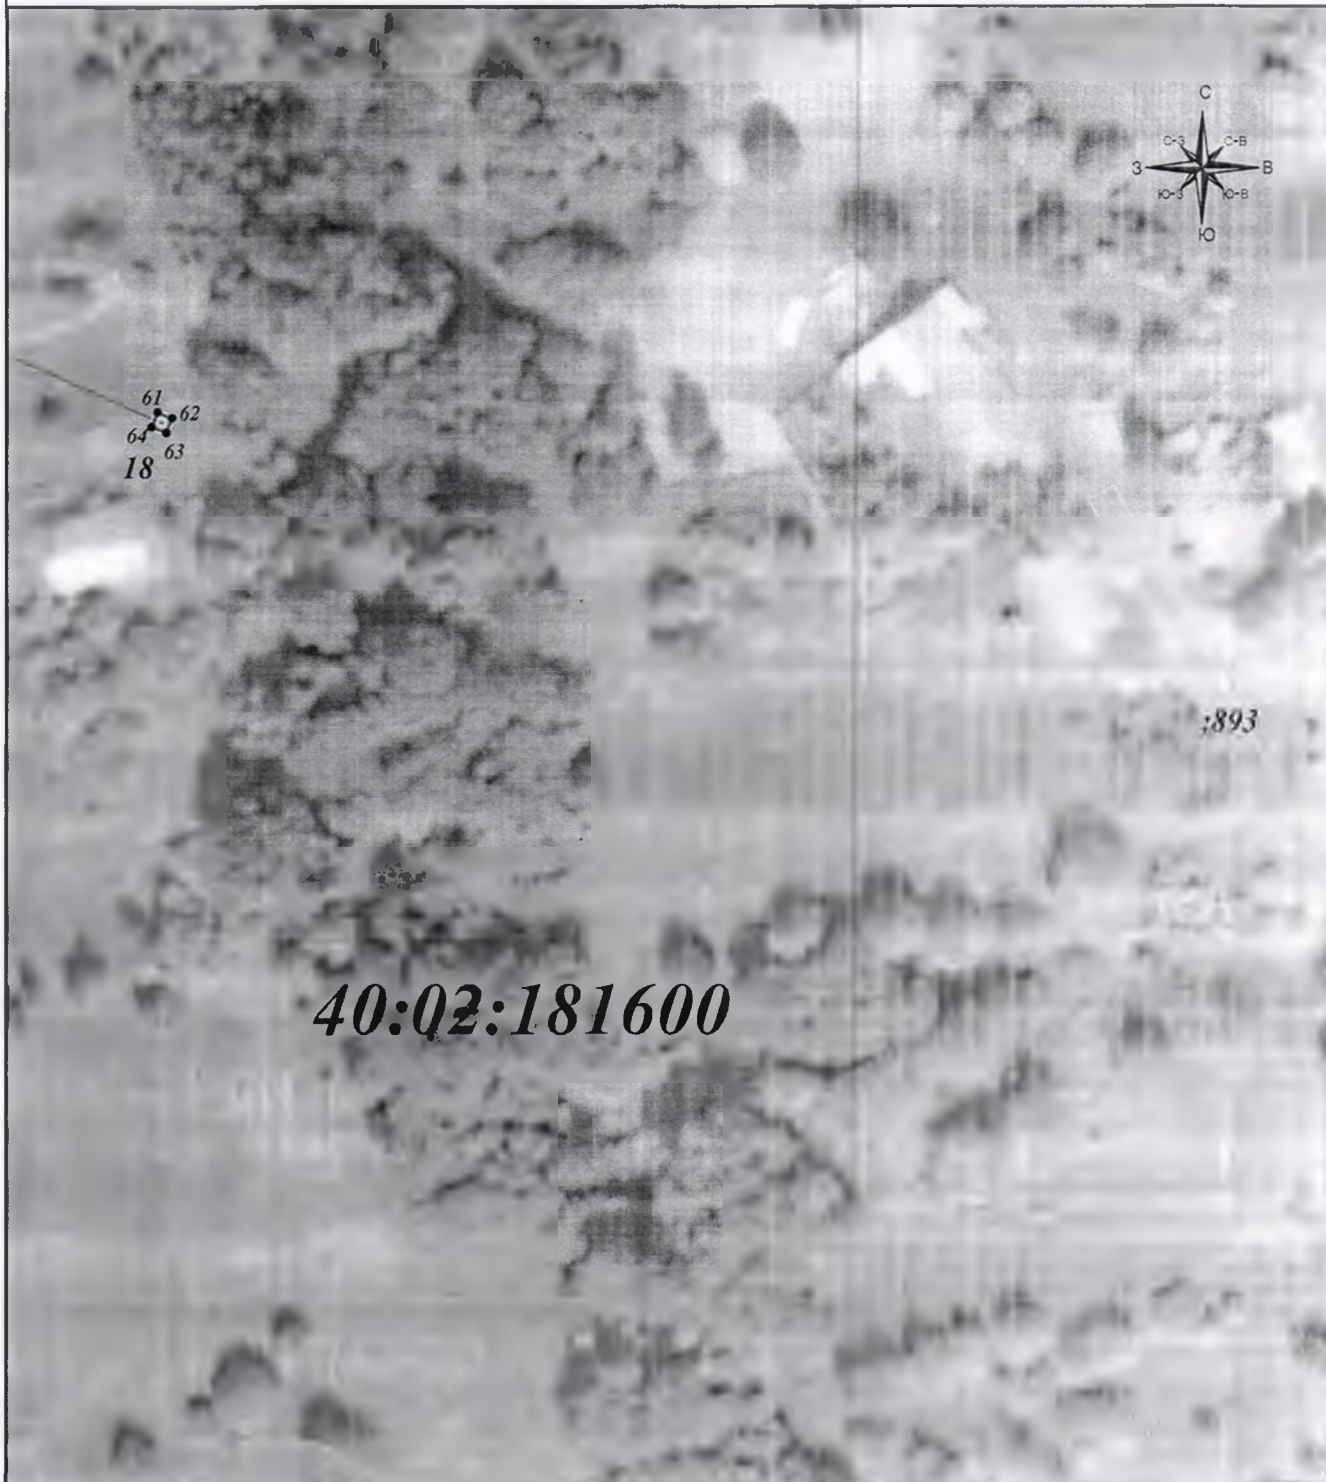

Масштаб 1:1 000

Подпись



Тульников С. Е. Дата: 23 декабря 2024г.

Место для оттиска печати (при наличии) лица, составившего описание местоположения границ объекта

Условные обозначения:

- граница земельного участка.
- граница кадастрового квартала.
- граница публичного сервитута.
- линия электропередачи.

- - характерная точка границы зоны публичного сервитута.
- 14 - номер земельного участка.
- 40:15:100723 - номер кадастрового квартала.
- опора линии электропередачи.

Зам. зав. отдела Т. П. Волков