



**УПРАВА**  
**муниципального района “Барятинский район”**  
**Калужской области**

**ПОСТАНОВЛЕНИЕ**

от 13.05.2025

с. Барятино

№ 148

**Об установлении публичного сервитута**

Рассмотрев ходатайство об установлении публичного сервитута ПАО «Россети Центр и Приволжье» в лице представителя по доверенности от 19.02.2025 № реестра 77/788-н/77-2025-5-409 Стебленко Н.А., в соответствии со статьей 23, главой V.7 Земельного кодекса Российской Федерации, ст. ст. 3.6, 3.9 Федерального закона от 25.10.2001 № 137-ФЗ «О введении в действие Земельного кодекса Российской Федерации», постановлением Правительства Российской Федерации от 11.08.2003 № 486 «Об утверждении правил определения размеров земельных участков для размещения воздушных линий электропередачи и опор линий связи, обслуживающих электрические сети», постановлением Правительства Калужской области от 01.06.2015 № 294 «Об утверждении порядка определения платы по соглашению об установлении сервитута в отношении земельных участков, находящихся в собственности Калужской области, и земельных участков, государственная собственность на которые не разграничена, на территории Калужской области», актом экспертизы по строительно-техническому исследованию от 05.06.2022 № 104/16 Калужской лаборатории судебной экспертизы Министерства юстиции Российской Федерации, административным регламентом предоставления муниципальной услуги «Установление сервитута в отношении земельного участка, находящегося в государственной (до разграничения) или муниципальной собственности, расположенного на территории муниципального района «Барятинский район», утвержденным постановлением Управы муниципального района «Барятинский район» от 19.05.2017 № 282, учитывая публикацию сообщения о возможном установлении публичного сервитута в официальном печатном издании муниципального района «Барятинский район» газете «Сельские Зори» от 18.04.2025 № 31-32, Управа муниципального района «Барятинский район» **ПОСТАНОВЛЯЕТ:**

1. Установить публичный сервитут в целях размещения объекта электросетевого хозяйства «ВЛ-0,4кВ № 1 МТП № 19 д.Новое Село» в отношении земельных участков:
  - 1.1. с кадастровыми номерами: 40:02:000000:893, 40:02:181600:1, 40:02:181600:56.
  - 1.2. с условными номерами: 40:02:181600:3У1.
2. Определить обладателя публичного сервитута – ПАО «Россети Центра и Приволжья» ОГРН 1075260020043, ИНН 5260200603, адрес (местонахождение): 248000.

Российская Федерация, г.Калуга, ул.Красная Гора, д.9/12, адрес электронной почты: gens@kl.mrsk-cp.ru.

3. Утвердить границы публичного сервитута, указанного в пункте 1 настоящего постановления, в соответствии с приложением № 1 к настоящему постановлению (схема расположения границ публичного сервитута на кадастровом плане территории и описание местоположения границ публичного сервитута).

4. Обязать ПАО «Россети Центра и Приволжья» после прекращения действия публичного сервитута, привести земли, обремененные публичным сервитутом в состояние, пригодное для использования в соответствии с видом разрешенного использования, в сроки, предусмотренные пунктом 8 статьи 39.50. Земельного Кодекса Российской Федерации.

5. Срок действия публичного сервитута – 49 (Сорок девять) лет со дня внесения сведений о нем в Единый государственный реестр недвижимости.

6. Срок и график проведения ремонтно-эксплуатационных работ по обслуживанию инженерного сооружения (при необходимости): ежегодно с 1 января по 31 декабря.

7. Отделу муниципального хозяйства, управления природными ресурсами, муниципальным имуществом и социального обустройства села Управы муниципального района «Брятинский район» в течение 5 (Пяти) рабочих дней со дня принятия настоящего постановления:

- разместить настоящее постановление на официальном сайте Управы муниципального района «Брятинский район» в информационно-телекоммуникационной сети «Интернет»;

- направить копию постановления в орган регистрации прав;

- направить обладателю публичного сервитута ПАО «Россети Центра и Приволжья» копию постановления, сведения о лицах, подавших заявления об учете их прав (обременений прав) на земельные участки, способах связи с ними, копии документов, подтверждающих права указанных лиц на земельные участки.

8. Контроль за ходом выполнения данного постановления возложить на заместителя Руководителя Управы - заведующего отделом муниципального хозяйства, управления природными ресурсами, муниципальным имуществом и социального обустройства села Управы муниципального района «Брятинский район» Панькина С.Ю.

9. Настоящее постановление вступает в силу с момента подписания.

**Руководитель Управы  
муниципального района  
«Брятинский район»**



**А.Н. Хохлов**

ГРАФИЧЕСКОЕ ОПИСАНИЕ МЕСТОПОЛОЖЕНИЯ ГРАНИЦ ПУБЛИЧНОГО СЕРВИТУТА

Публичный сервитут для размещения и дальнейшей эксплуатации объекта электросетевого хозяйства ВЛ-0,4кВ №1 МТП №19 д. Новое Село, местоположение: Калужская область, Брятинский район, с. Новое Село

(наименование объекта, местоположение границ которого описано (далее - объект))

Раздел 1

Сведения об объекте

№ п/п	Характеристики объекта	Описание характеристик
1	2	3
1	Местоположение объекта	Калужская область, Брятинский район, с. Новое Село
2	Площадь объекта ± величина погрешности определения площади ( $P \pm \Delta P$ )	173±5 кв.м
3	Иные характеристики объекта	Срок действия: продолжительность: 49 лет

**ГРАФИЧЕСКОЕ ОПИСАНИЕ МЕСТОПОЛОЖЕНИЯ ГРАНИЦ ПУБЛИЧНОГО СЕРВИТУТА**

Публичный сервитут для размещения и дальнейшей эксплуатации объекта электросетевого хозяйства ВЛ-0,4кВ №1 МТП №19 д. Новое Село, местоположение: Калужская область, Брятинский район, с. Новое Село

(наименование объекта, местоположение границ которого описано (далее - объект))

**Раздел 2**

**Сведения о местоположении границ объекта**

**1. Система координат МСК-40**

**2. Сведения о характерных точках границ объекта**

Обозначение характерных точек границ	Координаты, м		Метод определения координат характерной точки	Средняя квадратическая погрешность положения характерной точки (M <sub>t</sub> ), м	Описание обозначения точки на местности (при наличии)
	X	Y			
1	2	3	4	5	6
ПС1(1)					
1	395361,73	1194835,48	Геодезический метод	0,10	-
2	395360,84	1194837,49	Геодезический метод	0,10	-
3	395356,31	1194835,41	Геодезический метод	0,10	-
4	395357,20	1194833,40	Геодезический метод	0,10	-
1	395361,73	1194835,48	Геодезический метод	0,10	-
ПС1(2)					
5	395369,77	1194822,60	Геодезический метод	0,10	-
6	395371,21	1194824,26	Геодезический метод	0,10	-
7	395369,55	1194825,71	Геодезический метод	0,10	-
8	395368,11	1194824,05	Геодезический метод	0,10	-
5	395369,77	1194822,60	Геодезический метод	0,10	-
ПС1(3)					
9	395392,12	1194804,43	Геодезический метод	0,10	-
10	395387,61	1194806,60	Геодезический метод	0,10	-
11	395386,67	1194804,61	Геодезический метод	0,10	-
12	395391,18	1194802,44	Геодезический метод	0,10	-
9	395392,12	1194804,43	Геодезический метод	0,10	-
ПС1(4)					
13	395302,56	1194872,87	Геодезический метод	0,10	-
14	395301,15	1194874,56	Геодезический метод	0,10	-

**ГРАФИЧЕСКОЕ ОПИСАНИЕ МЕСТОПОЛОЖЕНИЯ ГРАНИЦ ПУБЛИЧНОГО СЕРВИТУТА**

Публичный сервитут для размещения и дальнейшей эксплуатации объекта электросетевого хозяйства ВЛ-0,4кВ №1 МТП №19 д. Новое Село, местоположение: Калужская область, Брятинский район, с. Новое Село

(наименование объекта, местоположение границ которого описано (далее - объект)

**Раздел 2****Сведения о местоположении границ объекта**

1	2	3	4	5	6
15	395299,46	1194873,15	Геодезический метод	0,10	-
16	395300,87	1194871,46	Геодезический метод	0,10	-
13	395302,56	1194872,87	Геодезический метод	0,10	-
ПС1(5)					
17	395255,90	1194878,99	Геодезический метод	0,10	-
18	395257,36	1194880,64	Геодезический метод	0,10	-
19	395255,72	1194882,10	Геодезический метод	0,10	-
20	395254,25	1194880,46	Геодезический метод	0,10	-
17	395255,90	1194878,99	Геодезический метод	0,10	-
ПС1(6)					
21	395238,59	1194895,35	Геодезический метод	0,10	-
22	395240,03	1194897,01	Геодезический метод	0,10	-
23	395238,38	1194898,45	Геодезический метод	0,10	-
24	395236,93	1194896,79	Геодезический метод	0,10	-
21	395238,59	1194895,35	Геодезический метод	0,10	-
ПС1(7)					
25	395213,34	1194918,62	Геодезический метод	0,10	-
26	395217,18	1194922,12	Геодезический метод	0,10	-
27	395215,74	1194923,78	Геодезический метод	0,10	-
28	395211,90	1194920,29	Геодезический метод	0,10	-
25	395213,34	1194918,62	Геодезический метод	0,10	-
ПС1(8)					
29	395474,19	1194945,13	Геодезический метод	0,10	-
30	395473,81	1194947,30	Геодезический метод	0,10	-
31	395471,65	1194946,93	Геодезический метод	0,10	-

**ГРАФИЧЕСКОЕ ОПИСАНИЕ МЕСТОПОЛОЖЕНИЯ ГРАНИЦ ПУБЛИЧНОГО СЕРВИТУТА**

**Публичный сервитут для размещения и дальнейшей эксплуатации объекта электросетевого хозяйства ВЛ-0,4кВ №1 МТП №19 д. Новое Село, местоположение: Калужская область, Барятинский район, с. Новое Село**

(наименование объекта, местоположение грани которого описано (далее - объект))

**Раздел 2**

**Сведения о местоположении границ объекта**

1	2	3	4	5	6
32	395472,02	1194944,76	Геодезический метод	0,10	-
29	395474,19	1194945,13	Геодезический метод	0,10	-
ПС1(9)					
33	395540,02	1194957,99	Геодезический метод	0,10	-
34	395539,65	1194960,16	Геодезический метод	0,10	-
35	395537,48	1194959,79	Геодезический метод	0,10	-
36	395537,86	1194957,62	Геодезический метод	0,10	-
33	395540,02	1194957,99	Геодезический метод	0,10	-
ПС1(10)					
37	395361,13	1194919,64	Геодезический метод	0,10	-
38	395361,21	1194923,62	Геодезический метод	0,10	-
39	395359,01	1194923,67	Геодезический метод	0,10	-
40	395358,93	1194919,69	Геодезический метод	0,10	-
37	395361,13	1194919,64	Геодезический метод	0,10	-
ПС1(11)					
41	395357,44	1194946,53	Геодезический метод	0,10	-
42	395359,63	1194946,67	Геодезический метод	0,10	-
43	395359,49	1194948,87	Геодезический метод	0,10	-
44	395357,29	1194948,72	Геодезический метод	0,10	-
41	395357,44	1194946,53	Геодезический метод	0,10	-
ПС1(12)					
45	395355,08	1194981,15	Геодезический метод	0,10	-
46	395357,27	1194981,32	Геодезический метод	0,10	-
47	395356,98	1194985,35	Геодезический метод	0,10	-
48	395354,79	1194985,17	Геодезический метод	0,10	-

**ГРАФИЧЕСКОЕ ОПИСАНИЕ МЕСТОПОЛОЖЕНИЯ ГРАНИЦ ПУБЛИЧНОГО СЕРВИТУТА**

Публичный сервитут для размещения и дальнейшей эксплуатации объекта электросетевого хозяйства ВЛ-0,4кВ №1 МТП №19 д. Новое Село, местоположение: Калужская область, Брятинский район, с. Новое Село

(наименование объекта, местоположение границ которого описано (далее - объект))

**Раздел 2**

**Сведения о местоположении границ объекта**

1	2	3	4	5	6
45	395355,08	1194981,15	Геодезический метод	0,10	-
ПС1(13)					
49	395153,96	1194967,23	Геодезический метод	0,10	-
50	395156,09	1194967,75	Геодезический метод	0,10	-
51	395155,57	1194969,89	Геодезический метод	0,10	-
52	395153,44	1194969,37	Геодезический метод	0,10	-
49	395153,96	1194967,23	Геодезический метод	0,10	-
ПС1(14)					
53	395502,11	1194950,76	Геодезический метод	0,10	-
54	395501,74	1194952,92	Геодезический метод	0,10	-
55	395499,57	1194952,55	Геодезический метод	0,10	-
56	395499,94	1194950,38	Геодезический метод	0,10	-
53	395502,11	1194950,76	Геодезический метод	0,10	-
ПС1(15)					
57	395360,37	1194880,09	Геодезический метод	0,10	-
58	395360,41	1194882,29	Геодезический метод	0,10	-
59	395358,21	1194882,33	Геодезический метод	0,10	-
60	395358,17	1194880,13	Геодезический метод	0,10	-
57	395360,37	1194880,09	Геодезический метод	0,10	-
ПС1(16)					
61	395336,89	1194901,65	Геодезический метод	0,10	-
62	395338,63	1194903,00	Геодезический метод	0,10	-
63	395337,28	1194904,74	Геодезический метод	0,10	-
64	395335,54	1194903,39	Геодезический метод	0,10	-
61	395336,89	1194901,65	Геодезический метод	0,10	-
ПС1(17)					

**ГРАФИЧЕСКОЕ ОПИСАНИЕ МЕСТОПОЛОЖЕНИЯ ГРАНИЦ ПУБЛИЧНОГО СЕРВИТУТА**

**Публичный сервитут для размещения и дальнейшей эксплуатации объекта электросетевого хозяйства ВЛ-0,4кВ №1 МТП №19 д. Новое Село, местоположение: Калужская область, Брятинский район, с. Новое Село**

(наименование объекта, местоположение границы которого описано (далее - объект))

**Раздел 2**

**Сведения о местоположении границ объекта**

1	2	3	4	5	6
65	395284,62	1194857,82	Геодезический метод	0,10	-
66	395283,32	1194859,59	Геодезический метод	0,10	-
67	395279,04	1194856,45	Геодезический метод	0,10	-
68	395280,34	1194854,67	Геодезический метод	0,10	-
65	395284,62	1194857,82	Геодезический метод	0,10	-
ПС1(18)					
69	395290,28	1194820,47	Геодезический метод	0,10	-
70	395289,74	1194822,60	Геодезический метод	0,10	-
71	395287,61	1194822,06	Геодезический метод	0,10	-
72	395288,14	1194819,93	Геодезический метод	0,10	-
69	395290,28	1194820,47	Геодезический метод	0,10	-
ПС1(19)					
73	395318,93	1194688,82	Геодезический метод	0,10	-
74	395320,98	1194689,61	Геодезический метод	0,10	-
75	395319,12	1194694,45	Геодезический метод	0,10	-
76	395317,07	1194693,66	Геодезический метод	0,10	-
73	395318,93	1194688,82	Геодезический метод	0,10	-
ПС1(20)					
77	395203,77	1194943,63	Геодезический метод	0,10	-
78	395205,83	1194944,41	Геодезический метод	0,10	-
79	395205,04	1194946,47	Геодезический метод	0,10	-
80	395202,98	1194945,68	Геодезический метод	0,10	-
77	395203,77	1194943,63	Геодезический метод	0,10	-
ПС1(21)					
81	395190,01	1194973,46	Геодезический метод	0,10	-

**ГРАФИЧЕСКОЕ ОПИСАНИЕ МЕСТОПОЛОЖЕНИЯ ГРАНИЦ ПУБЛИЧНОГО СЕРВИТУТА**

Публичный сервитут для размещения и дальнейшей эксплуатации объекта электросетевого хозяйства ВЛ-0,4кВ №1 МТП №19 д. Новое Село, местоположение: Калужская область, Брятинский район, с. Новое Село

(наименование объекта, местоположение границ которого описано (далее - объект)

**Раздел 2****Сведения о местоположении границ объекта**

1	2	3	4	5	6
82	395193,18	1194977,80	Геодезический метод	0,10	-
83	395191,38	1194979,07	Геодезический метод	0,10	-
84	395188,22	1194974,73	Геодезический метод	0,10	-
81	395190,01	1194973,46	Геодезический метод	0,10	-
ПС1(22)					
85	395444,14	1194939,27	Геодезический метод	0,10	-
86	395443,77	1194941,44	Геодезический метод	0,10	-
87	395441,60	1194941,06	Геодезический метод	0,10	-
88	395441,98	1194938,90	Геодезический метод	0,10	-
85	395444,14	1194939,27	Геодезический метод	0,10	-
ПС1(23)					
89	395402,86	1194930,58	Геодезический метод	0,10	-
90	395405,03	1194930,95	Геодезический метод	0,10	-
91	395404,66	1194933,12	Геодезический метод	0,10	-
92	395402,49	1194932,75	Геодезический метод	0,10	-
89	395402,86	1194930,58	Геодезический метод	0,10	-
ПС1(24)					
93	395297,51	1194790,70	Геодезический метод	0,10	-
94	395296,97	1194792,83	Геодезический метод	0,10	-
95	395294,84	1194792,29	Геодезический метод	0,10	-
96	395295,38	1194790,16	Геодезический метод	0,10	-
93	395297,51	1194790,70	Геодезический метод	0,10	-
ПС1(25)					
97	395305,71	1194755,09	Геодезический метод	0,10	-
98	395305,17	1194757,22	Геодезический метод	0,10	-

**ГРАФИЧЕСКОЕ ОПИСАНИЕ МЕСТОПОЛОЖЕНИЯ ГРАНИЦ ПУБЛИЧНОГО СЕРВИТУТА**

Публичный сервитут для размещения и дальнейшей эксплуатации объекта электросетевого хозяйства ВЛ-0,4кВ №1 МТП №19 д. Новое Село, местоположение: Калужская область, **Барятинский район, с. Новое Село**

(наименование объекта, местоположение границ которого описано (далее - объект))

**Раздел 2**

**Сведения о местоположении границ объекта**

1	2	3	4	5	6
99	395303,04	1194756,68	Геодезический метод	0,10	-
100	395303,58	1194754,55	Геодезический метод	0,10	-
97	395305,71	1194755,09	Геодезический метод	0,10	-
ПС1(26)					
101	395310,99	1194724,90	Геодезический метод	0,10	-
102	395313,12	1194725,44	Геодезический метод	0,10	-
103	395312,58	1194727,57	Геодезический метод	0,10	-
104	395310,45	1194727,03	Геодезический метод	0,10	-
101	395310,99	1194724,90	Геодезический метод	0,10	-

**3. Сведения о характерных точках части (частей) границы объекта**

Обозначение характерных точек части границы	Координаты, м		Метод определения координат характерной точки	Средняя квадратическая погрешность положения характерной точки (M <sub>t</sub> ), м	Описание обозначения точки на местности (при наличии)
	X	Y			
1	2	3	4	5	6
Часть № —	—	—	—	—	—
—	—	—	—	—	—




ГРАФИЧЕСКОЕ ОПИСАНИЕ МЕСТОПОЛОЖЕНИЯ ГРАНИЦ ПУБЛИЧНОГО СЕРВИТУТА

Публичный сервитут для размещения и дальнейшей эксплуатации объекта электросетевого хозяйства ВЛ-0,4кВ №1 МТП №19 д. Новое Село, местоположение: Калужская область, Баятинский район, с. Новое Село (наименование объекта)

Схема расположения границ публичного сервитута

Выносной лист № 1

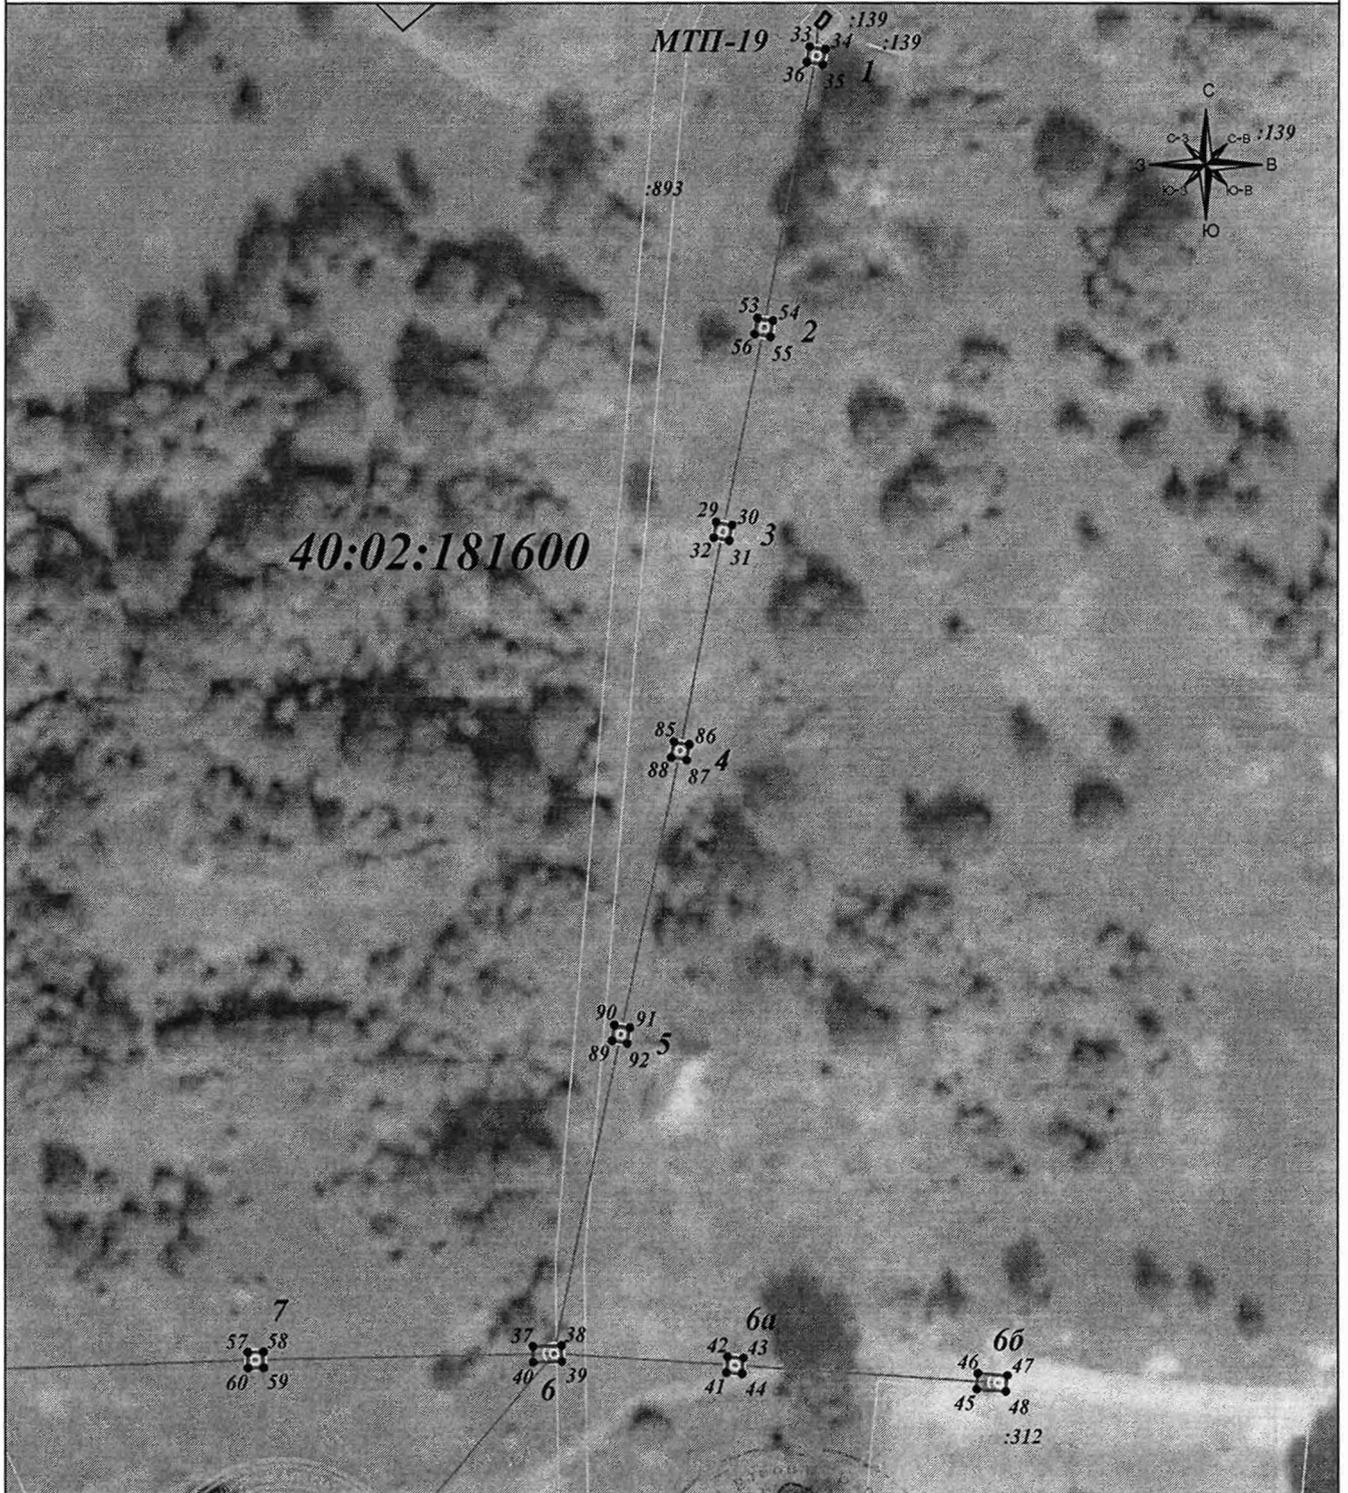

Масштаб 1: 1 000  
 Подпись Зам. зав. отдела Утрава Тульников С.Г. Дата: 23 декабря 2024г. Вели В.Г. Волков

Место для оттиска печати (при наличии) лица, составившего описание местоположения границ объекта

Условные обозначения:


- граница земельного участка.
- граница кадастрового квартала.
- граница публичного сервитута.
- линия электропередачи.
- 1 - характерная точка границы зоны публичного сервитута.
- :11 - номер земельного участка.
- 40:15:100223 - номер кадастрового квартала.
- 1 - опора линии электропередачи.

ГРАФИЧЕСКОЕ ОПИСАНИЕ МЕСТОПОЛОЖЕНИЯ ГРАНИЦ ПУБЛИЧНОГО СЕРВИТУТА



Публичный сервитут для размещения и дальнейшей эксплуатации объекта электросетевого хозяйства ВЛ-0,4кВ №1 МТП №19 д. Новое Село.  
местоположение: Калужская область, Баятинский район, с. Новое Село  
(наименование объекта)

Схема расположения границ публичного сервитута

Выносной лист № 2

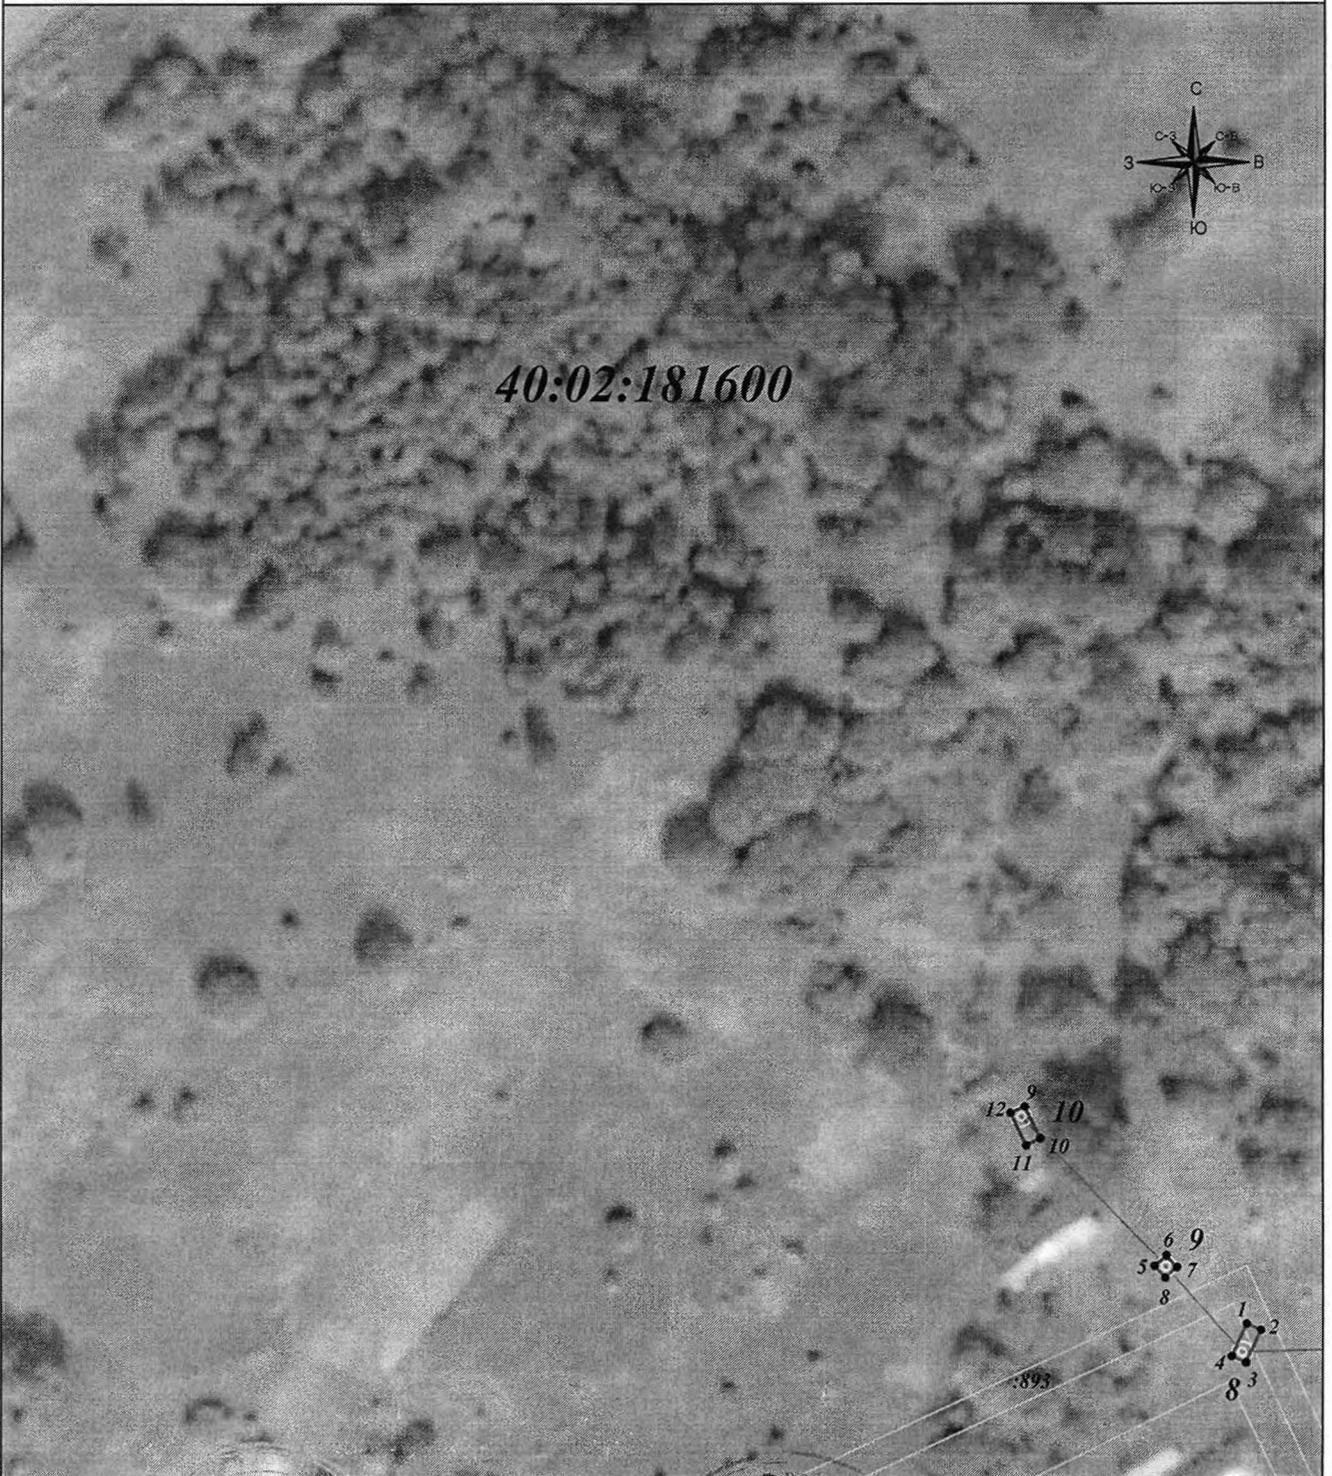

40:02:181600

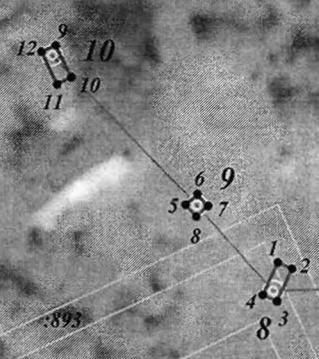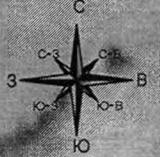

Масштаб 1: 1 000

Зам. зав. отдела Угрова А.Г. Волков  
 Подпись \_\_\_\_\_ Тульников С.Г. Дата: 23 декабря 2024г.

Место для оттиска печати (при наличии) лица, составившего описание местоположения границ объекта

Условные обозначения:

- граница земельного участка.
- граница кадастрового квартала.
- граница публичного сервитута.
- линия электропередачи.

- 1 - характерная точка границы зоны публичного сервитута.
- : 11 - номер земельного участка.
- 40:15:100223 - номер кадастрового квартала.
- 1 - опора линии электропередачи.

## ГРАФИЧЕСКОЕ ОПИСАНИЕ МЕСТОПОЛОЖЕНИЯ ГРАНИЦ ПУБЛИЧНОГО СЕРВИТУТА

Публичный сервитут для размещения и дальнейшей эксплуатации объекта электросетевого хозяйства ВЛ-0,4кВ №1 МТП №19 д. Новое Село,  
местоположение: Калужская область, Барятинский район, с. Новое Село  
(наименование объекта)

## Схема расположения границ публичного сервитута

## Выносной лист № 3



Масштаб 1: F000  
 Подпись *Татьяна Александровна Труба* Тульников С.Г. Дата: 23 декабря 2024г.

Место для оттиска печати (при наличии) лица, составившего описание местоположения границ объекта

## Условные обозначения:

- граница земельного участка.
- граница кадастрового квартала.
- граница публичного сервитута.
- линия электропередачи.


- 1 - характерная точка границы зоны публичного сервитута.
- :11 - номер земельного участка.
- 40:15:100223 - номер кадастрового квартала.
- 1 - опора линии электропередачи.

ГРАФИЧЕСКОЕ ОПИСАНИЕ МЕСТОПОЛОЖЕНИЯ ГРАНИЦ ПУБЛИЧНОГО СЕРВИТУТА

Публичный сервитут для размещения и дальнейшей эксплуатации объекта электросетевого хозяйства ВЛ-0,4кВ №1 МТП1 №19 д. Новое Село.  
местоположение: Калужская область, Баятинский район, с. Новое Село  
(наименование объекта)

Схема расположения границ публичного сервитута

Выносной лист № 4

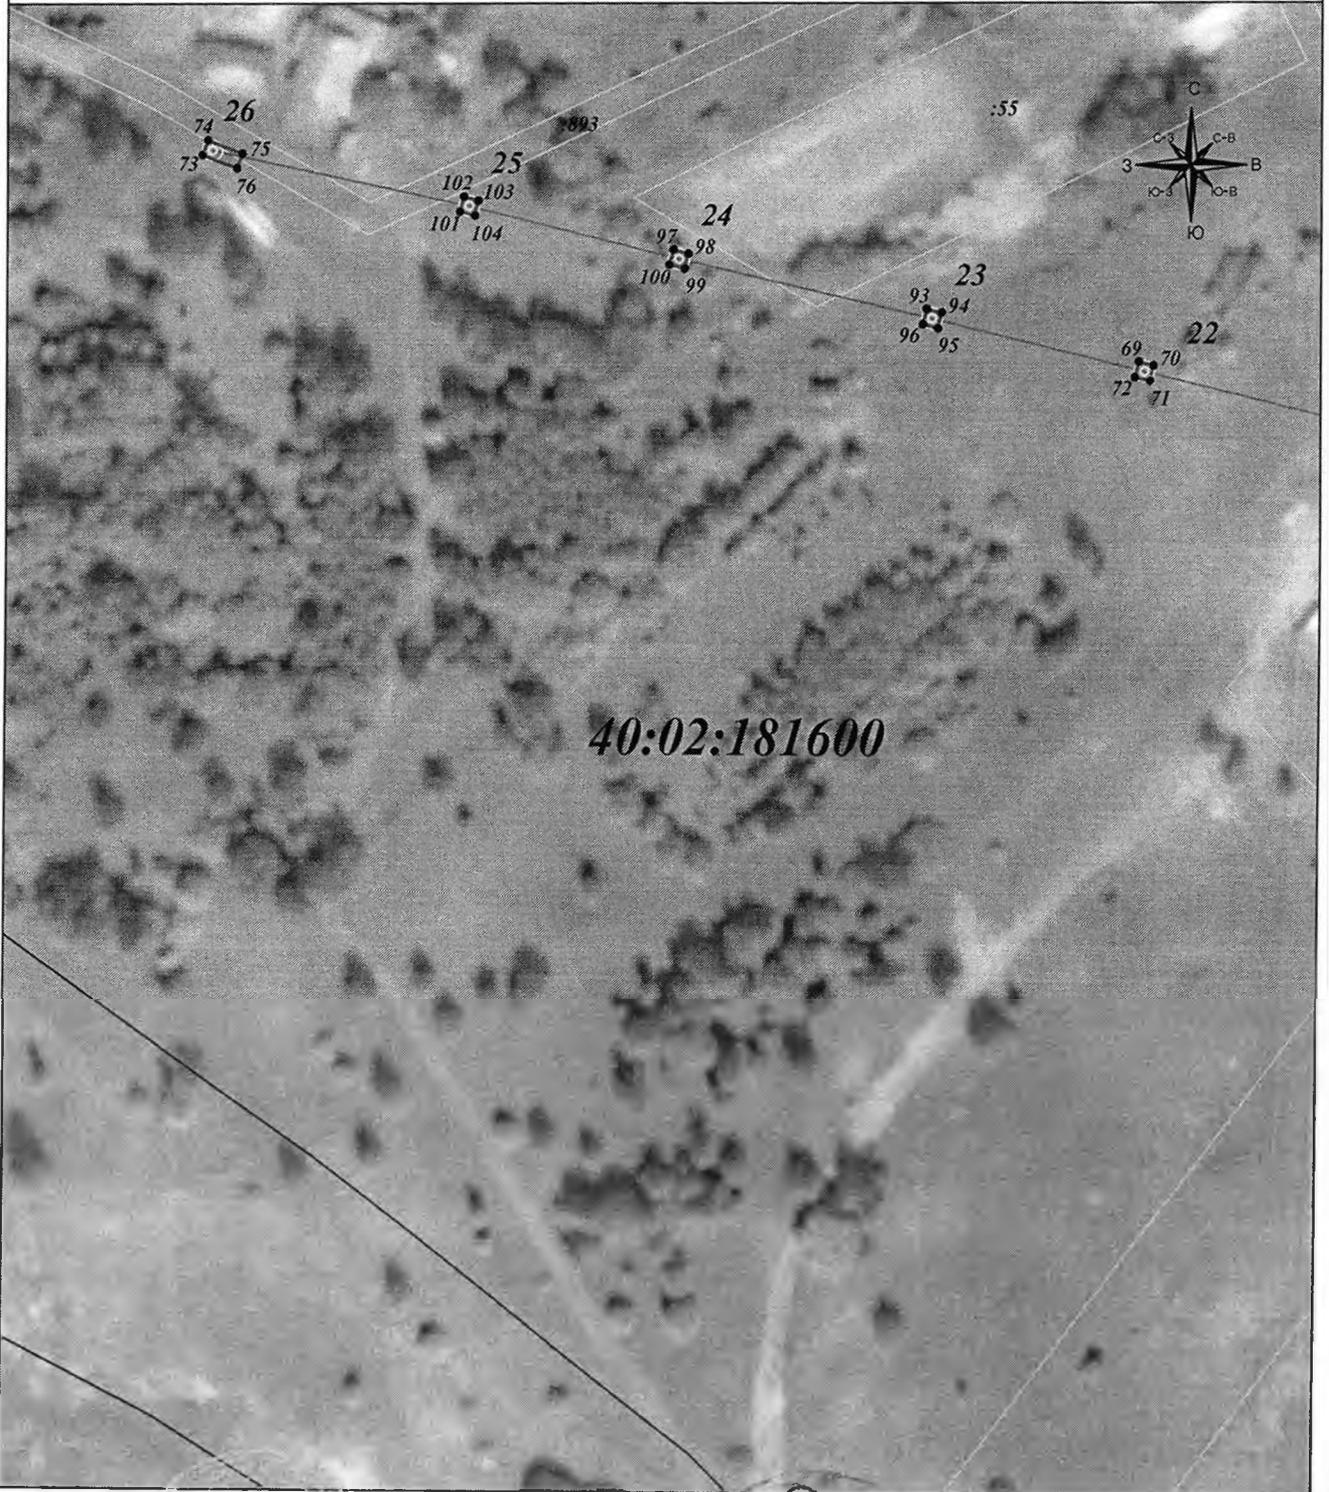

Масштаб 1: 1 000

Зам. зав. отдела Управления Росреестра по Калужской области *Тульников С.Г.*  
Подпись Тульников С.Г. Дата: 23 декабря 2024г.

Место для оттиска печати (при наличии) лица, составившего описание местоположения границ объекта

Условные обозначения:

- граница земельного участка.
- граница кадастрового квартала.
- граница публичного сервитута.
- линия электропередачи.

- I - характерная точка границы зоны публичного сервитута.
- :II - номер земельного участка.
- 40:15:100223 - номер кадастрового квартала.
- I - опора линии электропередачи.