


# Схема-обоснования размещения объекта регионального значения "Газопровод межпоселковый к дер. Шишкино Барятинского района Калужской области"

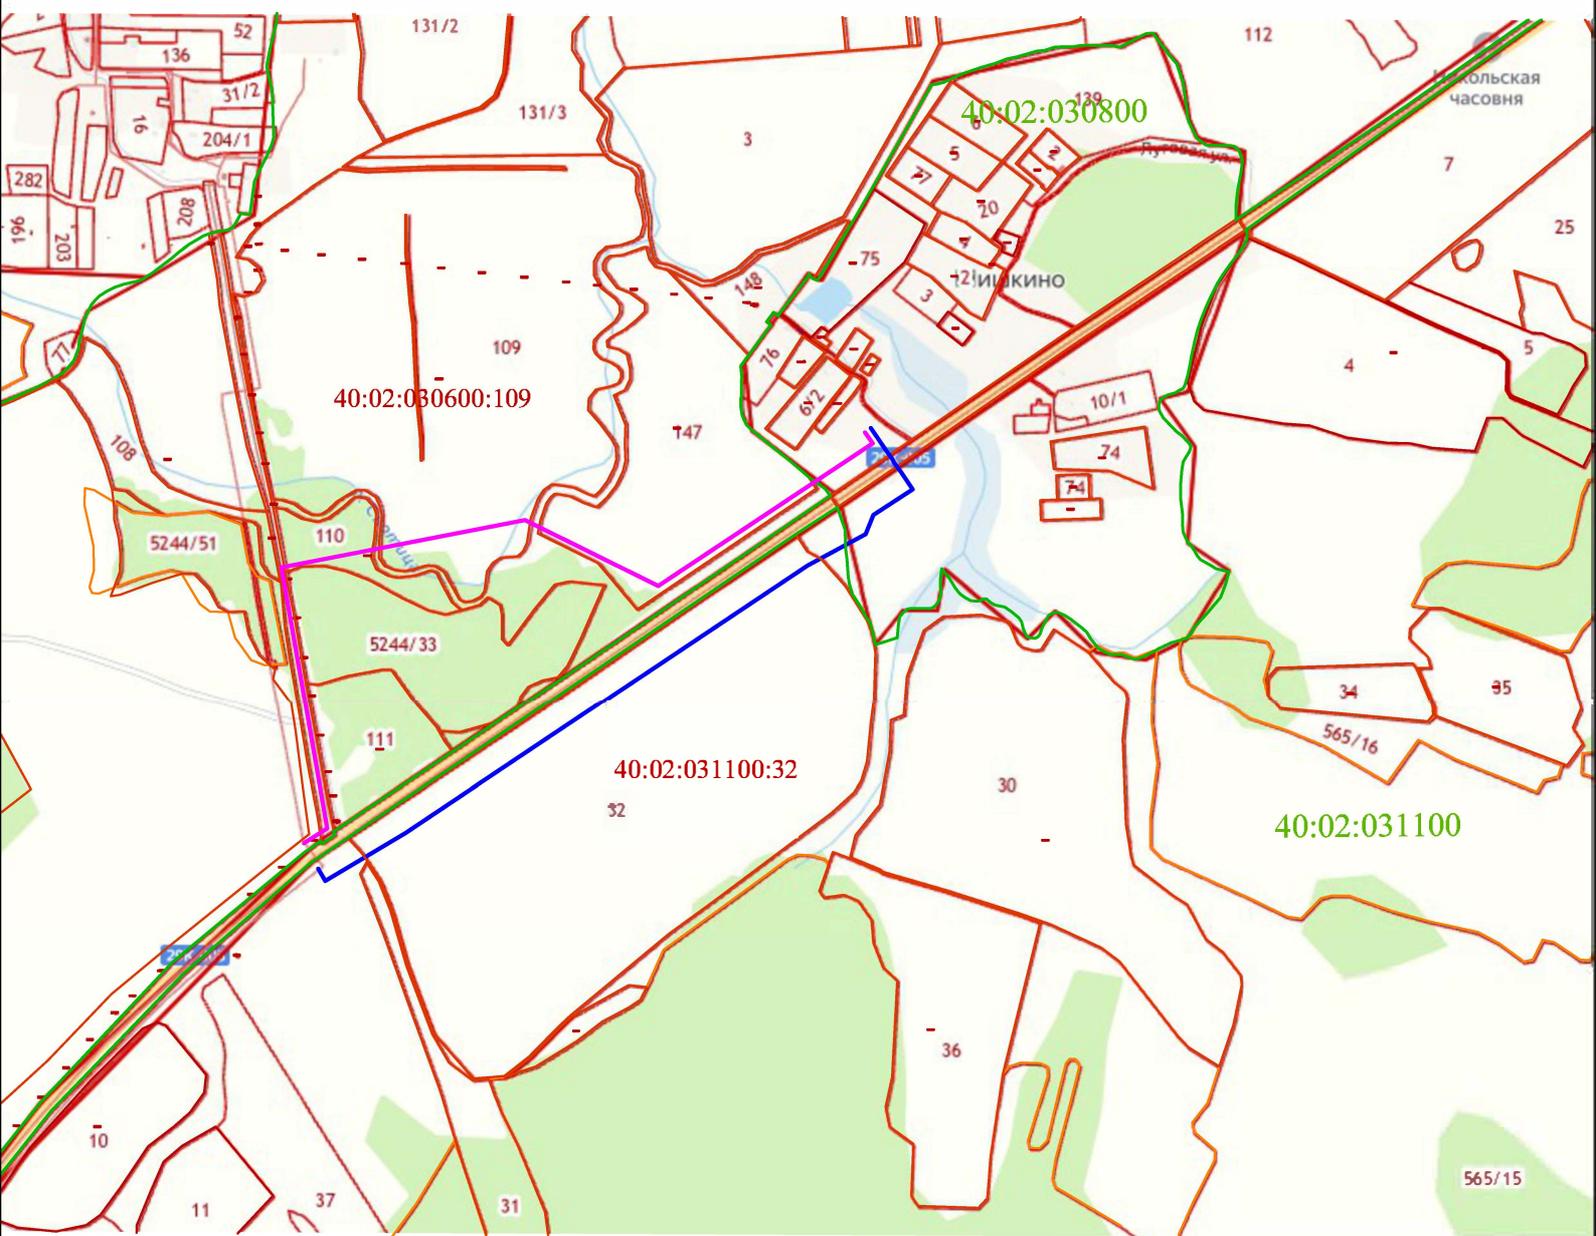

## Условные обозначения:

-  - проектное местоположение инженерного сооружения (газопровода), вариант 1 (L=1286,4м)
-  - проектное местоположение инженерного сооружения (газопровода), вариант 2 (L=1550,6м)
-  - существующий газопровод
-  - граница земельного участка, сведения о котором содержатся в ЕГРН и их номера
-  - граница кадастрового квартала, сведения о котором содержатся в ЕГРН и их номера