

ГРАФИЧЕСКОЕ ОПИСАНИЕ МЕСТОПОЛОЖЕНИЯ ГРАНИЦ ПУБЛИЧНОГО СЕРВИТУТА

Публичный сервитут для размещения и дальнейшей эксплуатации объекта электросетевого хозяйства ВЛ-0,4кВ №1 КТП №232 Пилорама, местоположение: Калужская область, Брятинский район

(наименование объекта, местоположение границ которого описано (далее - объект))

Раздел 1**Сведения об объекте**

№ п/п	Характеристики объекта	Описание характеристик
1	2	3
1	Местоположение объекта	Калужская область, Брятинский район
2	Площадь объекта ± величина погрешности определения площади ($P \pm \Delta P$)	19±2 кв.м
3	Иные характеристики объекта	Срок действия: продолжительность: 49 лет

ГРАФИЧЕСКОЕ ОПИСАНИЕ МЕСТОПОЛОЖЕНИЯ ГРАНИЦ ПУБЛИЧНОГО СЕРВИТУТА

Публичный сервитут для размещения и дальнейшей эксплуатации объекта электросетевого хозяйства ВЛ-0,4кВ №1 КТП №232 Пилорама, местоположение: Калужская область,
Барятинский район

(наименование объекта, местоположение границ которого описано (далее - объект))

Раздел 2**Сведения о местоположении границ объекта****1. Система координат МСК-40****2. Сведения о характерных точках границ объекта**

Обозначение характерных точек границ	Координаты, м		Метод определения координат характерной точки	Средняя квадратическая погрешность положения характерной точки (M _t), м	Описание обозначения точки на местности (при наличии)
	X	Y			
1	2	3	4	5	6
ПС1(1)					
1	407932,13	1186185,50	Геодезический метод	0,10	—
2	407932,16	1186187,70	Геодезический метод	0,10	—
3	407929,95	1186187,73	Геодезический метод	0,10	—
4	407929,93	1186185,53	Геодезический метод	0,10	—
1	407932,13	1186185,50	Геодезический метод	0,10	—
ПС1(2)					
5	407955,45	1186185,26	Геодезический метод	0,10	—
6	407955,48	1186187,46	Геодезический метод	0,10	—
7	407951,42	1186187,57	Геодезический метод	0,10	—
8	407951,39	1186185,37	Геодезический метод	0,10	—
5	407955,45	1186185,26	Геодезический метод	0,10	—
ПС1(3)					
9	407953,76	1186170,75	Геодезический метод	0,10	—
10	407955,96	1186170,94	Геодезический метод	0,10	—
11	407955,76	1186173,14	Геодезический метод	0,10	—
12	407953,57	1186172,94	Геодезический метод	0,10	—
9	407953,76	1186170,75	Геодезический метод	0,10	—

ГРАФИЧЕСКОЕ ОПИСАНИЕ МЕСТОПОЛОЖЕНИЯ ГРАНИЦ ПУБЛИЧНОГО СЕРВИТУТА

Публичный сервитут для размещения и дальнейшей эксплуатации объекта электросетевого хозяйства ВЛ-0,4кВ №1 КТП №232 Пилорама, местоположение: Калужская область,
Брятинский район

(наименование объекта, местоположение границ которого описано (далее - объект))


Раздел 2**Сведения о местоположении границ объекта****3. Сведения о характерных точках части (частей) границы объекта**

Обозначение характерных точек части границы	Координаты, м		Метод определения координат характерной точки	Средняя квадратическая погрешность положения характерной точки (M_t), м	Описание обозначения точки на местности (при наличии)
	X	Y			
1	2	3	4	5	6
Часть № —					
—	—	—	—	—	—

Публичный сервитут для размещения и дальнейшей эксплуатации объекта электросетевого хозяйства
 ВЛ-0,4кВ №1 КТП №232 Пилорама, местоположение: Калужская область, Брятинский район
(наименование объекта)

Схема расположения границ публичного сервитута

Основной лист

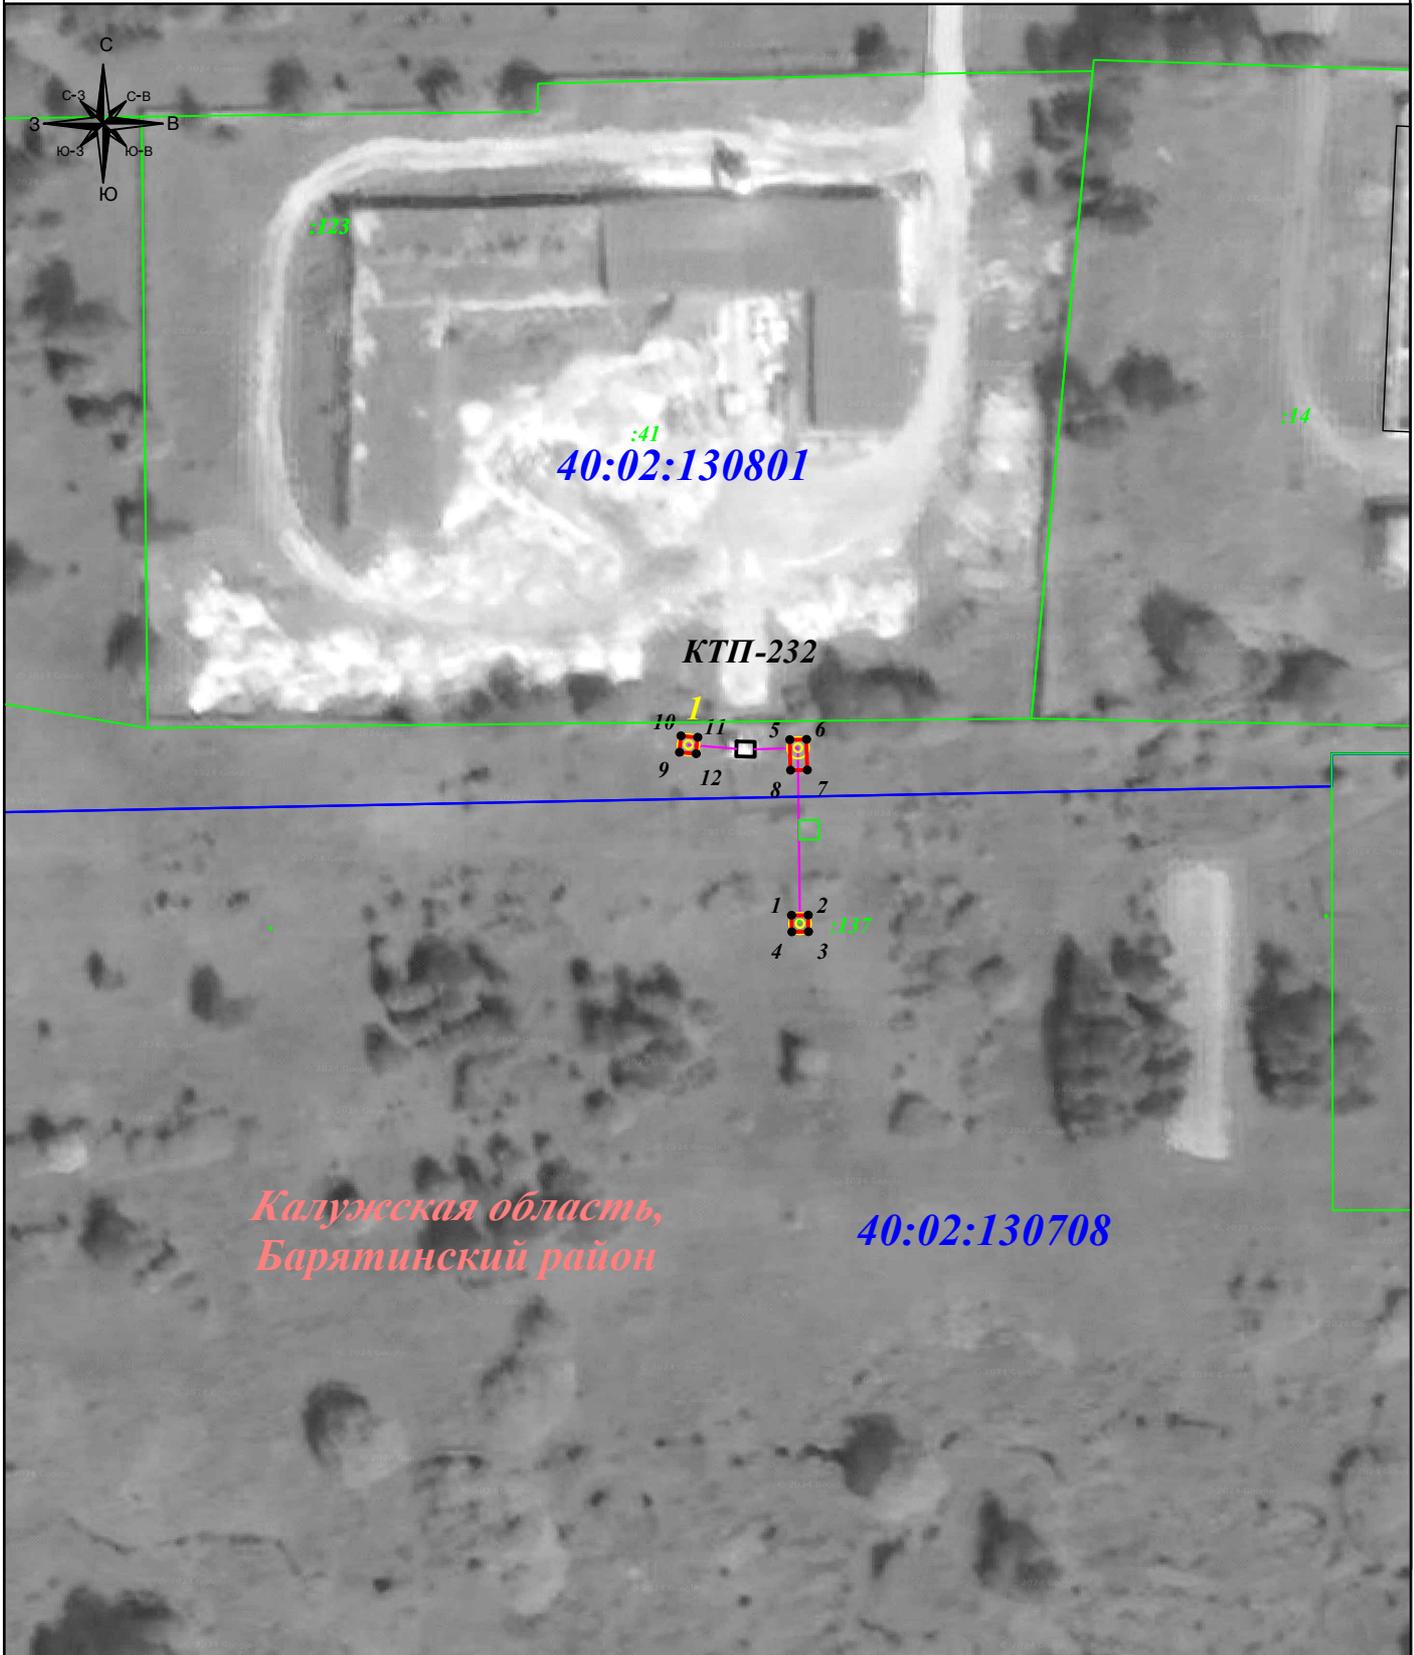

Масштаб 1: 1 000

Условные обозначения:

- 1 - характерная точка публичного сервитута
- :11 - номер земельного участка
- 40:02:123456 - номер кадастрового квартала
- 9 ⊙ - опора линии электропередачи.
- (red line) - граница публичного сервитута
- (green line) - граница земельного участка
- (blue line) - граница кадастрового квартала
- (magenta line) - линия электропередачи.

Подпись



Тулъников С.Г.

Дата: 19 декабря 2024г.

Место для отгискапсвати (при наличии) лица, составившего описание местоположения границ объекта