

**ГРАФИЧЕСКОЕ ОПИСАНИЕ МЕСТОПОЛОЖЕНИЯ ГРАНИЦ ПУБЛИЧНОГО СЕРВИТУТА**

**Публичный сервитут для размещения и дальнейшей эксплуатации объекта электросетевого хозяйства ВЛ-0,4кВ №1 МТП №19 д. Новое Село, местоположение: Калужская область, Брятинский район, с. Новое Село**

(наименование объекта, местоположение границ которого описано (далее - объект))

**Раздел 1****Сведения об объекте**

<b>№ п/п</b>	<b>Характеристики объекта</b>	<b>Описание характеристик</b>
<b>1</b>	<b>2</b>	<b>3</b>
1	Местоположение объекта	Калужская область, Брятинский район, с. Новое Село
2	Площадь объекта ± величина погрешности определения площади ( $P \pm \Delta P$ )	173±5 кв.м
3	Иные характеристики объекта	Срок действия: продолжительность: 49 лет

**ГРАФИЧЕСКОЕ ОПИСАНИЕ МЕСТОПОЛОЖЕНИЯ ГРАНИЦ ПУБЛИЧНОГО СЕРВИТУТА**

Публичный сервитут для размещения и дальнейшей эксплуатации объекта электросетевого хозяйства ВЛ-0,4кВ №1 МТП №19 д. Новое Село, местоположение: Калужская область, Барятинский район, с. Новое Село

(наименование объекта, местоположение границ которого описано (далее - объект))

**Раздел 2****Сведения о местоположении границ объекта****1. Система координат МСК-40****2. Сведения о характерных точках границ объекта**

Обозначение характерных точек границ	Координаты, м		Метод определения координат характерной точки	Средняя квадратическая погрешность положения характерной точки (M <sub>t</sub> ), м	Описание обозначения точки на местности (при наличии)
	X	Y			
1	2	3	4	5	6
ПС1(1)					
1	395361,73	1194835,48	Геодезический метод	0,10	-
2	395360,84	1194837,49	Геодезический метод	0,10	-
3	395356,31	1194835,41	Геодезический метод	0,10	-
4	395357,20	1194833,40	Геодезический метод	0,10	-
1	395361,73	1194835,48	Геодезический метод	0,10	-
ПС1(2)					
5	395369,77	1194822,60	Геодезический метод	0,10	-
6	395371,21	1194824,26	Геодезический метод	0,10	-
7	395369,55	1194825,71	Геодезический метод	0,10	-
8	395368,11	1194824,05	Геодезический метод	0,10	-
5	395369,77	1194822,60	Геодезический метод	0,10	-
ПС1(3)					
9	395392,12	1194804,43	Геодезический метод	0,10	-
10	395387,61	1194806,60	Геодезический метод	0,10	-
11	395386,67	1194804,61	Геодезический метод	0,10	-
12	395391,18	1194802,44	Геодезический метод	0,10	-
9	395392,12	1194804,43	Геодезический метод	0,10	-
ПС1(4)					
13	395302,56	1194872,87	Геодезический метод	0,10	-
14	395301,15	1194874,56	Геодезический метод	0,10	-

**ГРАФИЧЕСКОЕ ОПИСАНИЕ МЕСТОПОЛОЖЕНИЯ ГРАНИЦ ПУБЛИЧНОГО СЕРВИТУТА****Публичный сервитут для размещения и дальнейшей эксплуатации объекта электросетевого хозяйства ВЛ-0,4кВ №1 МТП №19 д. Новое Село, местоположение: Калужская область, Барятинский район, с. Новое Село**

(наименование объекта, местоположение границ которого описано (далее - объект))

**Раздел 2****Сведения о местоположении границ объекта**

<b>1</b>	<b>2</b>	<b>3</b>	<b>4</b>	<b>5</b>	<b>6</b>
15	395299,46	1194873,15	Геодезический метод	0,10	-
16	395300,87	1194871,46	Геодезический метод	0,10	-
13	395302,56	1194872,87	Геодезический метод	0,10	-
ПС1(5)					
17	395255,90	1194878,99	Геодезический метод	0,10	-
18	395257,36	1194880,64	Геодезический метод	0,10	-
19	395255,72	1194882,10	Геодезический метод	0,10	-
20	395254,25	1194880,46	Геодезический метод	0,10	-
17	395255,90	1194878,99	Геодезический метод	0,10	-
ПС1(6)					
21	395238,59	1194895,35	Геодезический метод	0,10	-
22	395240,03	1194897,01	Геодезический метод	0,10	-
23	395238,38	1194898,45	Геодезический метод	0,10	-
24	395236,93	1194896,79	Геодезический метод	0,10	-
21	395238,59	1194895,35	Геодезический метод	0,10	-
ПС1(7)					
25	395213,34	1194918,62	Геодезический метод	0,10	-
26	395217,18	1194922,12	Геодезический метод	0,10	-
27	395215,74	1194923,78	Геодезический метод	0,10	-
28	395211,90	1194920,29	Геодезический метод	0,10	-
25	395213,34	1194918,62	Геодезический метод	0,10	-
ПС1(8)					
29	395474,19	1194945,13	Геодезический метод	0,10	-
30	395473,81	1194947,30	Геодезический метод	0,10	-
31	395471,65	1194946,93	Геодезический метод	0,10	-

**ГРАФИЧЕСКОЕ ОПИСАНИЕ МЕСТОПОЛОЖЕНИЯ ГРАНИЦ ПУБЛИЧНОГО СЕРВИТУТА**

**Публичный сервитут для размещения и дальнейшей эксплуатации объекта электросетевого хозяйства ВЛ-0,4кВ №1 МТП №19 д. Новое Село, местоположение: Калужская область, Барятинский район, с. Новое Село**

(наименование объекта, местоположение границ которого описано (далее - объект))

**Раздел 2****Сведения о местоположении границ объекта**

<b>1</b>	<b>2</b>	<b>3</b>	<b>4</b>	<b>5</b>	<b>6</b>
32	395472,02	1194944,76	Геодезический метод	0,10	-
29	395474,19	1194945,13	Геодезический метод	0,10	-
ПС1(9)					
33	395540,02	1194957,99	Геодезический метод	0,10	-
34	395539,65	1194960,16	Геодезический метод	0,10	-
35	395537,48	1194959,79	Геодезический метод	0,10	-
36	395537,86	1194957,62	Геодезический метод	0,10	-
33	395540,02	1194957,99	Геодезический метод	0,10	-
ПС1(10)					
37	395361,13	1194919,64	Геодезический метод	0,10	-
38	395361,21	1194923,62	Геодезический метод	0,10	-
39	395359,01	1194923,67	Геодезический метод	0,10	-
40	395358,93	1194919,69	Геодезический метод	0,10	-
37	395361,13	1194919,64	Геодезический метод	0,10	-
ПС1(11)					
41	395357,44	1194946,53	Геодезический метод	0,10	-
42	395359,63	1194946,67	Геодезический метод	0,10	-
43	395359,49	1194948,87	Геодезический метод	0,10	-
44	395357,29	1194948,72	Геодезический метод	0,10	-
41	395357,44	1194946,53	Геодезический метод	0,10	-
ПС1(12)					
45	395355,08	1194981,15	Геодезический метод	0,10	-
46	395357,27	1194981,32	Геодезический метод	0,10	-
47	395356,98	1194985,35	Геодезический метод	0,10	-
48	395354,79	1194985,17	Геодезический метод	0,10	-

**ГРАФИЧЕСКОЕ ОПИСАНИЕ МЕСТОПОЛОЖЕНИЯ ГРАНИЦ ПУБЛИЧНОГО СЕРВИТУТА****Публичный сервитут для размещения и дальнейшей эксплуатации объекта электросетевого хозяйства ВЛ-0,4кВ №1 МТП №19 д. Новое Село, местоположение: Калужская область, Барятинский район, с. Новое Село**

(наименование объекта, местоположение границ которого описано (далее - объект))

**Раздел 2****Сведения о местоположении границ объекта**

<b>1</b>	<b>2</b>	<b>3</b>	<b>4</b>	<b>5</b>	<b>6</b>
45	395355,08	1194981,15	Геодезический метод	0,10	-
ПС1(13)					
49	395153,96	1194967,23	Геодезический метод	0,10	-
50	395156,09	1194967,75	Геодезический метод	0,10	-
51	395155,57	1194969,89	Геодезический метод	0,10	-
52	395153,44	1194969,37	Геодезический метод	0,10	-
49	395153,96	1194967,23	Геодезический метод	0,10	-
ПС1(14)					
53	395502,11	1194950,76	Геодезический метод	0,10	-
54	395501,74	1194952,92	Геодезический метод	0,10	-
55	395499,57	1194952,55	Геодезический метод	0,10	-
56	395499,94	1194950,38	Геодезический метод	0,10	-
53	395502,11	1194950,76	Геодезический метод	0,10	-
ПС1(15)					
57	395360,37	1194880,09	Геодезический метод	0,10	-
58	395360,41	1194882,29	Геодезический метод	0,10	-
59	395358,21	1194882,33	Геодезический метод	0,10	-
60	395358,17	1194880,13	Геодезический метод	0,10	-
57	395360,37	1194880,09	Геодезический метод	0,10	-
ПС1(16)					
61	395336,89	1194901,65	Геодезический метод	0,10	-
62	395338,63	1194903,00	Геодезический метод	0,10	-
63	395337,28	1194904,74	Геодезический метод	0,10	-
64	395335,54	1194903,39	Геодезический метод	0,10	-
61	395336,89	1194901,65	Геодезический метод	0,10	-
ПС1(17)					

**ГРАФИЧЕСКОЕ ОПИСАНИЕ МЕСТОПОЛОЖЕНИЯ ГРАНИЦ ПУБЛИЧНОГО СЕРВИТУТА**

**Публичный сервитут для размещения и дальнейшей эксплуатации объекта электросетевого хозяйства ВЛ-0,4кВ №1 МТП №19 д. Новое Село, местоположение: Калужская область, Брятинский район, с. Новое Село**

(наименование объекта, местоположение границ которого описано (далее - объект))

**Раздел 2****Сведения о местоположении границ объекта**

<b>1</b>	<b>2</b>	<b>3</b>	<b>4</b>	<b>5</b>	<b>6</b>
65	395284,62	1194857,82	Геодезический метод	0,10	-
66	395283,32	1194859,59	Геодезический метод	0,10	-
67	395279,04	1194856,45	Геодезический метод	0,10	-
68	395280,34	1194854,67	Геодезический метод	0,10	-
65	395284,62	1194857,82	Геодезический метод	0,10	-
ПС1(18)					
69	395290,28	1194820,47	Геодезический метод	0,10	-
70	395289,74	1194822,60	Геодезический метод	0,10	-
71	395287,61	1194822,06	Геодезический метод	0,10	-
72	395288,14	1194819,93	Геодезический метод	0,10	-
69	395290,28	1194820,47	Геодезический метод	0,10	-
ПС1(19)					
73	395318,93	1194688,82	Геодезический метод	0,10	-
74	395320,98	1194689,61	Геодезический метод	0,10	-
75	395319,12	1194694,45	Геодезический метод	0,10	-
76	395317,07	1194693,66	Геодезический метод	0,10	-
73	395318,93	1194688,82	Геодезический метод	0,10	-
ПС1(20)					
77	395203,77	1194943,63	Геодезический метод	0,10	-
78	395205,83	1194944,41	Геодезический метод	0,10	-
79	395205,04	1194946,47	Геодезический метод	0,10	-
80	395202,98	1194945,68	Геодезический метод	0,10	-
77	395203,77	1194943,63	Геодезический метод	0,10	-
ПС1(21)					
81	395190,01	1194973,46	Геодезический метод	0,10	-

**ГРАФИЧЕСКОЕ ОПИСАНИЕ МЕСТОПОЛОЖЕНИЯ ГРАНИЦ ПУБЛИЧНОГО СЕРВИТУТА****Публичный сервитут для размещения и дальнейшей эксплуатации объекта электросетевого хозяйства ВЛ-0,4кВ №1 МТП №19 д. Новое Село, местоположение: Калужская область, Барятинский район, с. Новое Село**

(наименование объекта, местоположение границ которого описано (далее - объект))

**Раздел 2****Сведения о местоположении границ объекта**

<b>1</b>	<b>2</b>	<b>3</b>	<b>4</b>	<b>5</b>	<b>6</b>
82	395193,18	1194977,80	Геодезический метод	0,10	-
83	395191,38	1194979,07	Геодезический метод	0,10	-
84	395188,22	1194974,73	Геодезический метод	0,10	-
81	395190,01	1194973,46	Геодезический метод	0,10	-
ПС1(22)					
85	395444,14	1194939,27	Геодезический метод	0,10	-
86	395443,77	1194941,44	Геодезический метод	0,10	-
87	395441,60	1194941,06	Геодезический метод	0,10	-
88	395441,98	1194938,90	Геодезический метод	0,10	-
85	395444,14	1194939,27	Геодезический метод	0,10	-
ПС1(23)					
89	395402,86	1194930,58	Геодезический метод	0,10	-
90	395405,03	1194930,95	Геодезический метод	0,10	-
91	395404,66	1194933,12	Геодезический метод	0,10	-
92	395402,49	1194932,75	Геодезический метод	0,10	-
89	395402,86	1194930,58	Геодезический метод	0,10	-
ПС1(24)					
93	395297,51	1194790,70	Геодезический метод	0,10	-
94	395296,97	1194792,83	Геодезический метод	0,10	-
95	395294,84	1194792,29	Геодезический метод	0,10	-
96	395295,38	1194790,16	Геодезический метод	0,10	-
93	395297,51	1194790,70	Геодезический метод	0,10	-
ПС1(25)					
97	395305,71	1194755,09	Геодезический метод	0,10	-
98	395305,17	1194757,22	Геодезический метод	0,10	-

**ГРАФИЧЕСКОЕ ОПИСАНИЕ МЕСТОПОЛОЖЕНИЯ ГРАНИЦ ПУБЛИЧНОГО СЕРВИТУТА**

Публичный сервитут для размещения и дальнейшей эксплуатации объекта электросетевого хозяйства ВЛ-0,4кВ №1 МТП №19 д. Новое Село, местоположение: Калужская область, Брятинский район, с. Новое Село

(наименование объекта, местоположение границ которого описано (далее - объект))

**Раздел 2****Сведения о местоположении границ объекта**

1	2	3	4	5	6
99	395303,04	1194756,68	Геодезический метод	0,10	-
100	395303,58	1194754,55	Геодезический метод	0,10	-
97	395305,71	1194755,09	Геодезический метод	0,10	-
ПС1(26)					
101	395310,99	1194724,90	Геодезический метод	0,10	-
102	395313,12	1194725,44	Геодезический метод	0,10	-
103	395312,58	1194727,57	Геодезический метод	0,10	-
104	395310,45	1194727,03	Геодезический метод	0,10	-
101	395310,99	1194724,90	Геодезический метод	0,10	-

**3. Сведения о характерных точках части (частей) границы объекта**

Обозначение характерных точек части границы	Координаты, м		Метод определения координат характерной точки	Средняя квадратическая погрешность положения характерной точки ( $M_t$ ), м	Описание обозначения точки на местности (при наличии)
	X	Y			
1	2	3	4	5	6
Часть № —	—	—	—	—	—

## ГРАФИЧЕСКОЕ ОПИСАНИЕ МЕСТОПОЛОЖЕНИЯ ГРАНИЦ ПУБЛИЧНОГО СЕРВИТУТА

Публичный сервитут для размещения и дальнейшей эксплуатации объекта электросетевого хозяйства ВЛ-0,4кВ №1 МТП №19 д. Новое Село,  
 местоположение: Калужская область, Брятинский район, с. Новое Село  
 (наименование объекта)

## Схема расположения границ публичного сервитута

## Основной лист


2

Калужская область,  
 Брятинский район,  
 с. Новое Село

40:02:181600

1

МТП-19

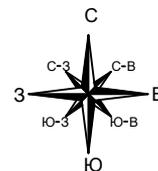

4

3

Масштаб 1: 2 100

Подпись



Тулников С.Г. Дата: 23 декабря 2024г.

Место для оттиска печати (при наличии) лица, составившего описание местоположения границ объекта

## Условные обозначения:


- - граница земельного участка.
- - граница кадастрового квартала.
- - граница публичного сервитута.
- - линия электропередачи.
- 1 - характерная точка границы зоны публичного сервитута.
- :11 - номер земельного участка.
- 40:15:100223 - номер кадастрового квартала.
- 1 ⊙ - опора линии электропередачи.

## ГРАФИЧЕСКОЕ ОПИСАНИЕ МЕСТОПОЛОЖЕНИЯ ГРАНИЦ ПУБЛИЧНОГО СЕРВИТУТА

Публичный сервитут для размещения и дальнейшей эксплуатации объекта электросетевого хозяйства ВЛ-0,4кВ №1 МТП №19 д. Новое Село,  
местоположение: Калужская область, Барятинский район, с. Новое Село  
(наименование объекта)

## Схема расположения границ публичного сервитута

## Выносной лист № 1

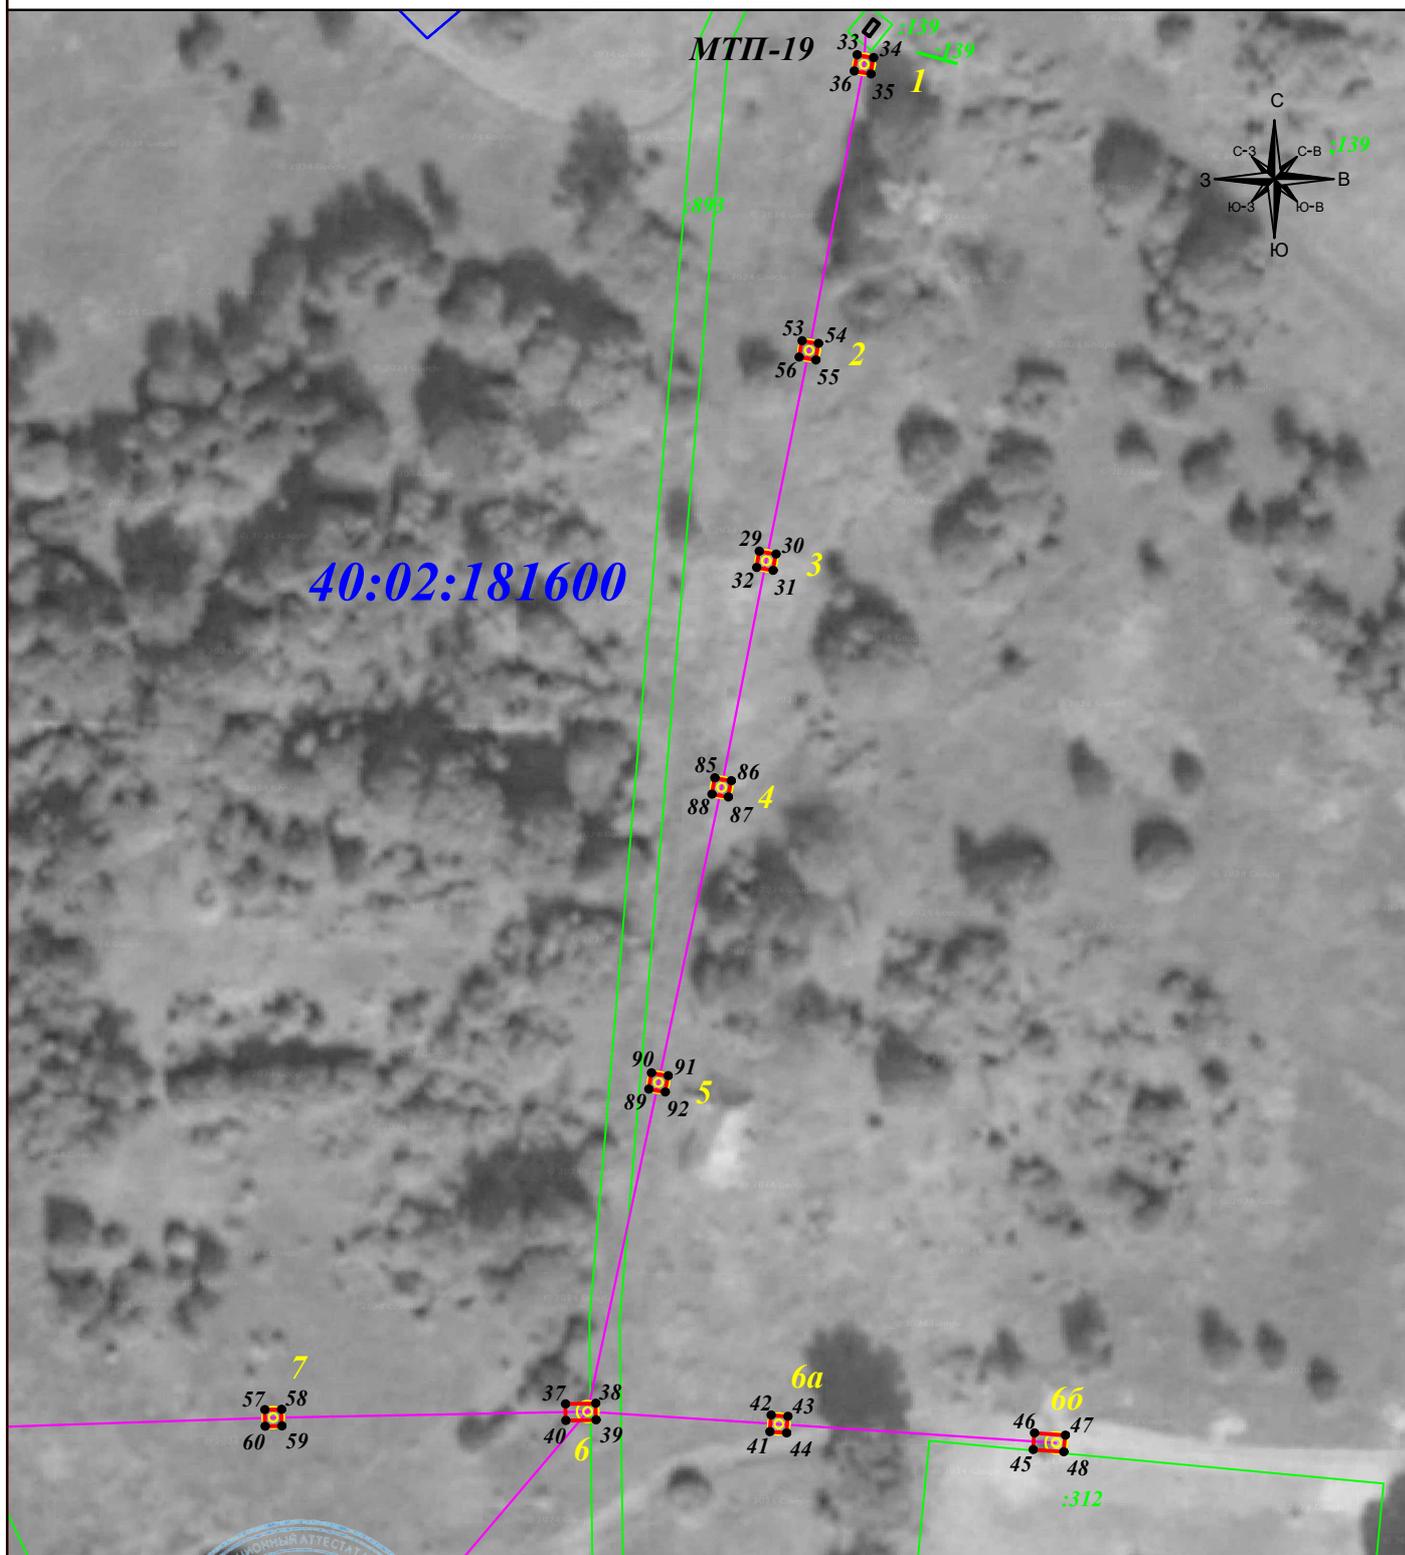

Масштаб 1: 1 000

Подпись



Тульников С.Г. Дата: 23 декабря 2024г.

Место для оттиска печати (при наличии) лица, составившего описание местоположения границ объекта

## Условные обозначения:


- - граница земельного участка.
- - граница кадастрового квартала.
- - граница публичного сервитута.
- - линия электропередачи.
- **1** - характерная точка границы зоны публичного сервитута.
- :139 - номер земельного участка.
- 40:15:100223 - номер кадастрового квартала.
- 1** ☉ - опора линии электропередачи.

## ГРАФИЧЕСКОЕ ОПИСАНИЕ МЕСТОПОЛОЖЕНИЯ ГРАНИЦ ПУБЛИЧНОГО СЕРВИТУТА

Публичный сервитут для размещения и дальнейшей эксплуатации объекта электросетевого хозяйства ВЛ-0,4кВ №1 МТП №19 д. Новое Село,  
 местоположение: Калужская область, Баятинский район, с. Новое Село  
 (наименование объекта)

## Схема расположения границ публичного сервитута

## Выносной лист № 2

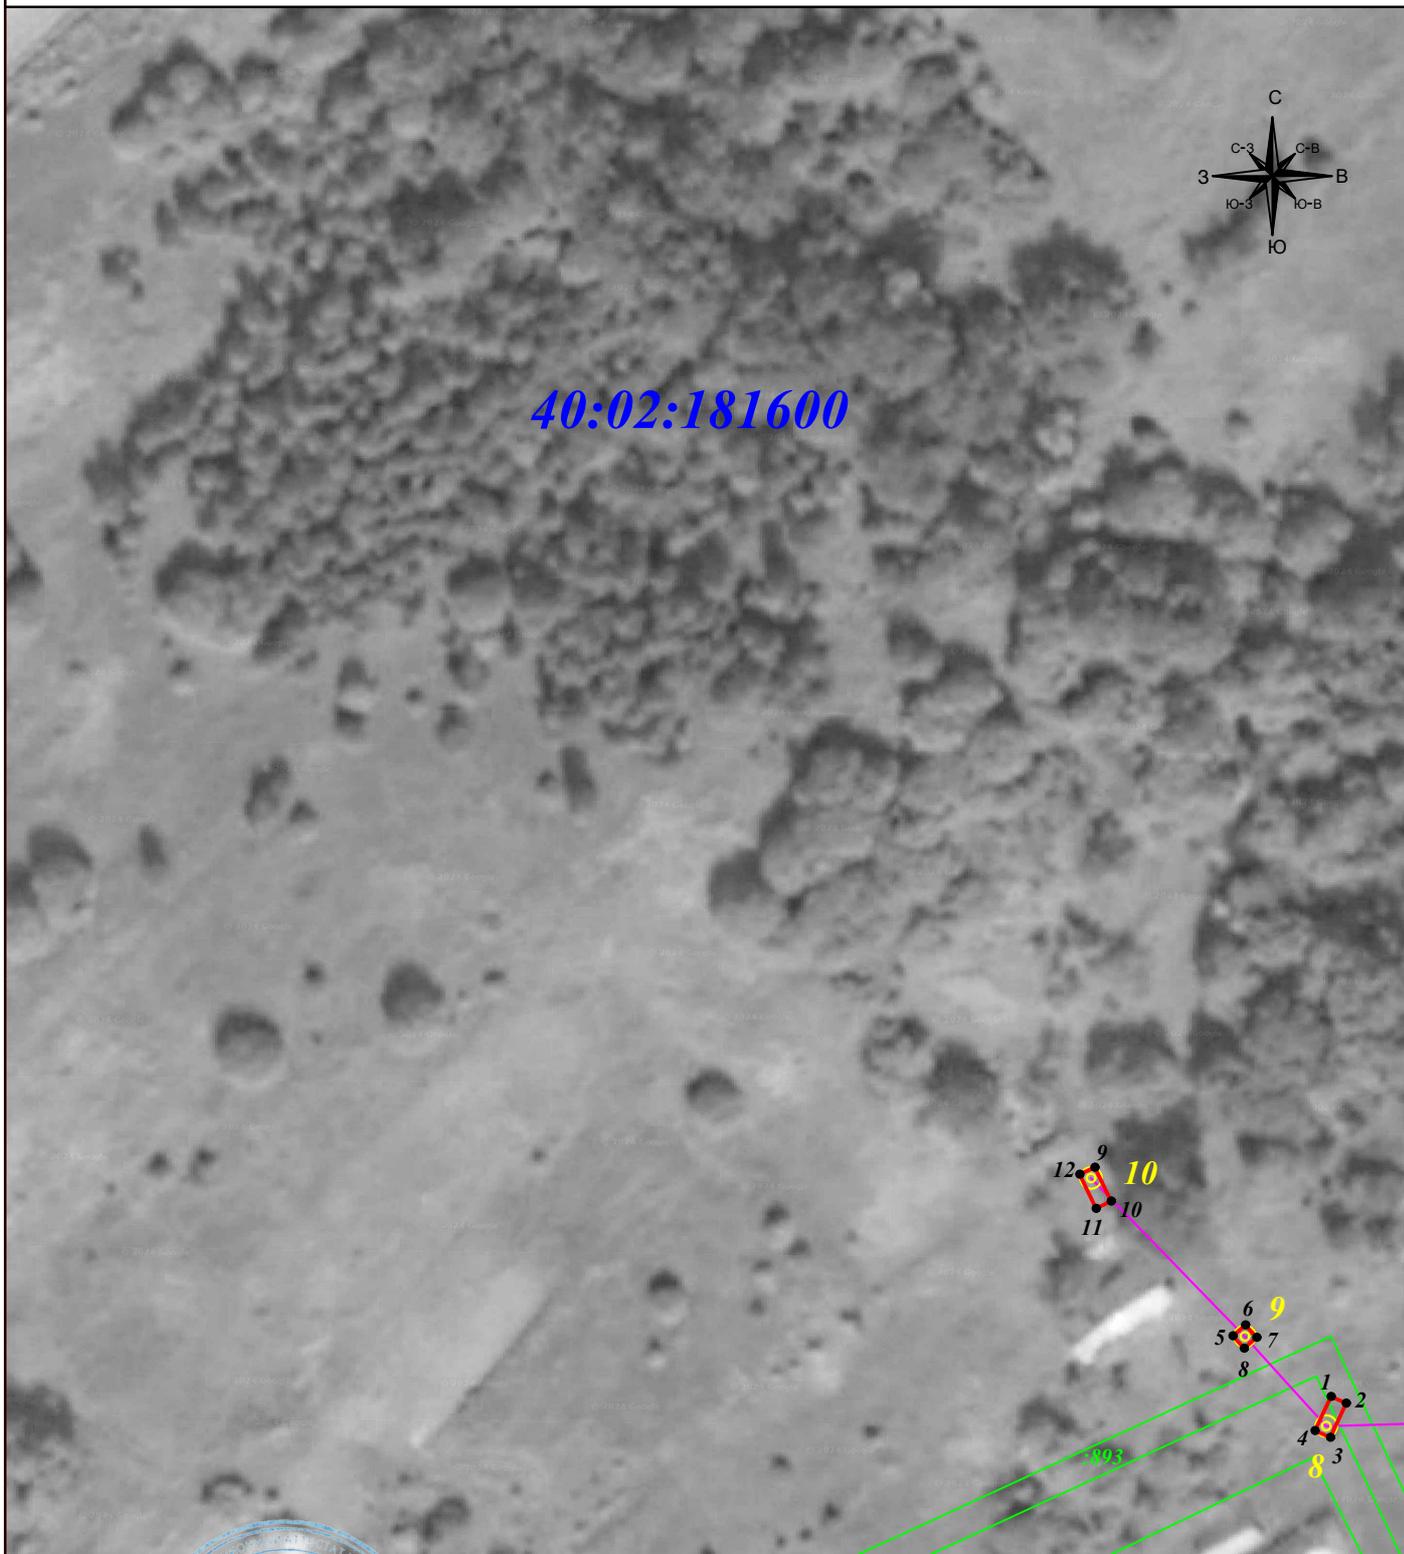

Масштаб 1: 1 000

Подпись



Тульников С.Г. Дата: 23 декабря 2024г.

Место для оттиска печати (при наличии) лица, составившего описание местоположения границ объекта

## Условные обозначения:

- - граница земельного участка.
- - граница кадастрового квартала.
- - граница публичного сервитута.
- - линия электропередачи.


- **1** - характерная точка границы зоны публичного сервитута.
- :11** - номер земельного участка.
- 40:15:100223** - номер кадастрового квартала.
- I** ⊙ - опора линии электропередачи.

## ГРАФИЧЕСКОЕ ОПИСАНИЕ МЕСТОПОЛОЖЕНИЯ ГРАНИЦ ПУБЛИЧНОГО СЕРВИТУТА

Публичный сервитут для размещения и дальнейшей эксплуатации объекта электросетевого хозяйства ВЛ-0,4кВ №1 МТП №19 д. Новое Село,  
местоположение: Калужская область, Барятинский район, с. Новое Село  
(наименование объекта)

## Схема расположения границ публичного сервитута

## Выносной лист № 3

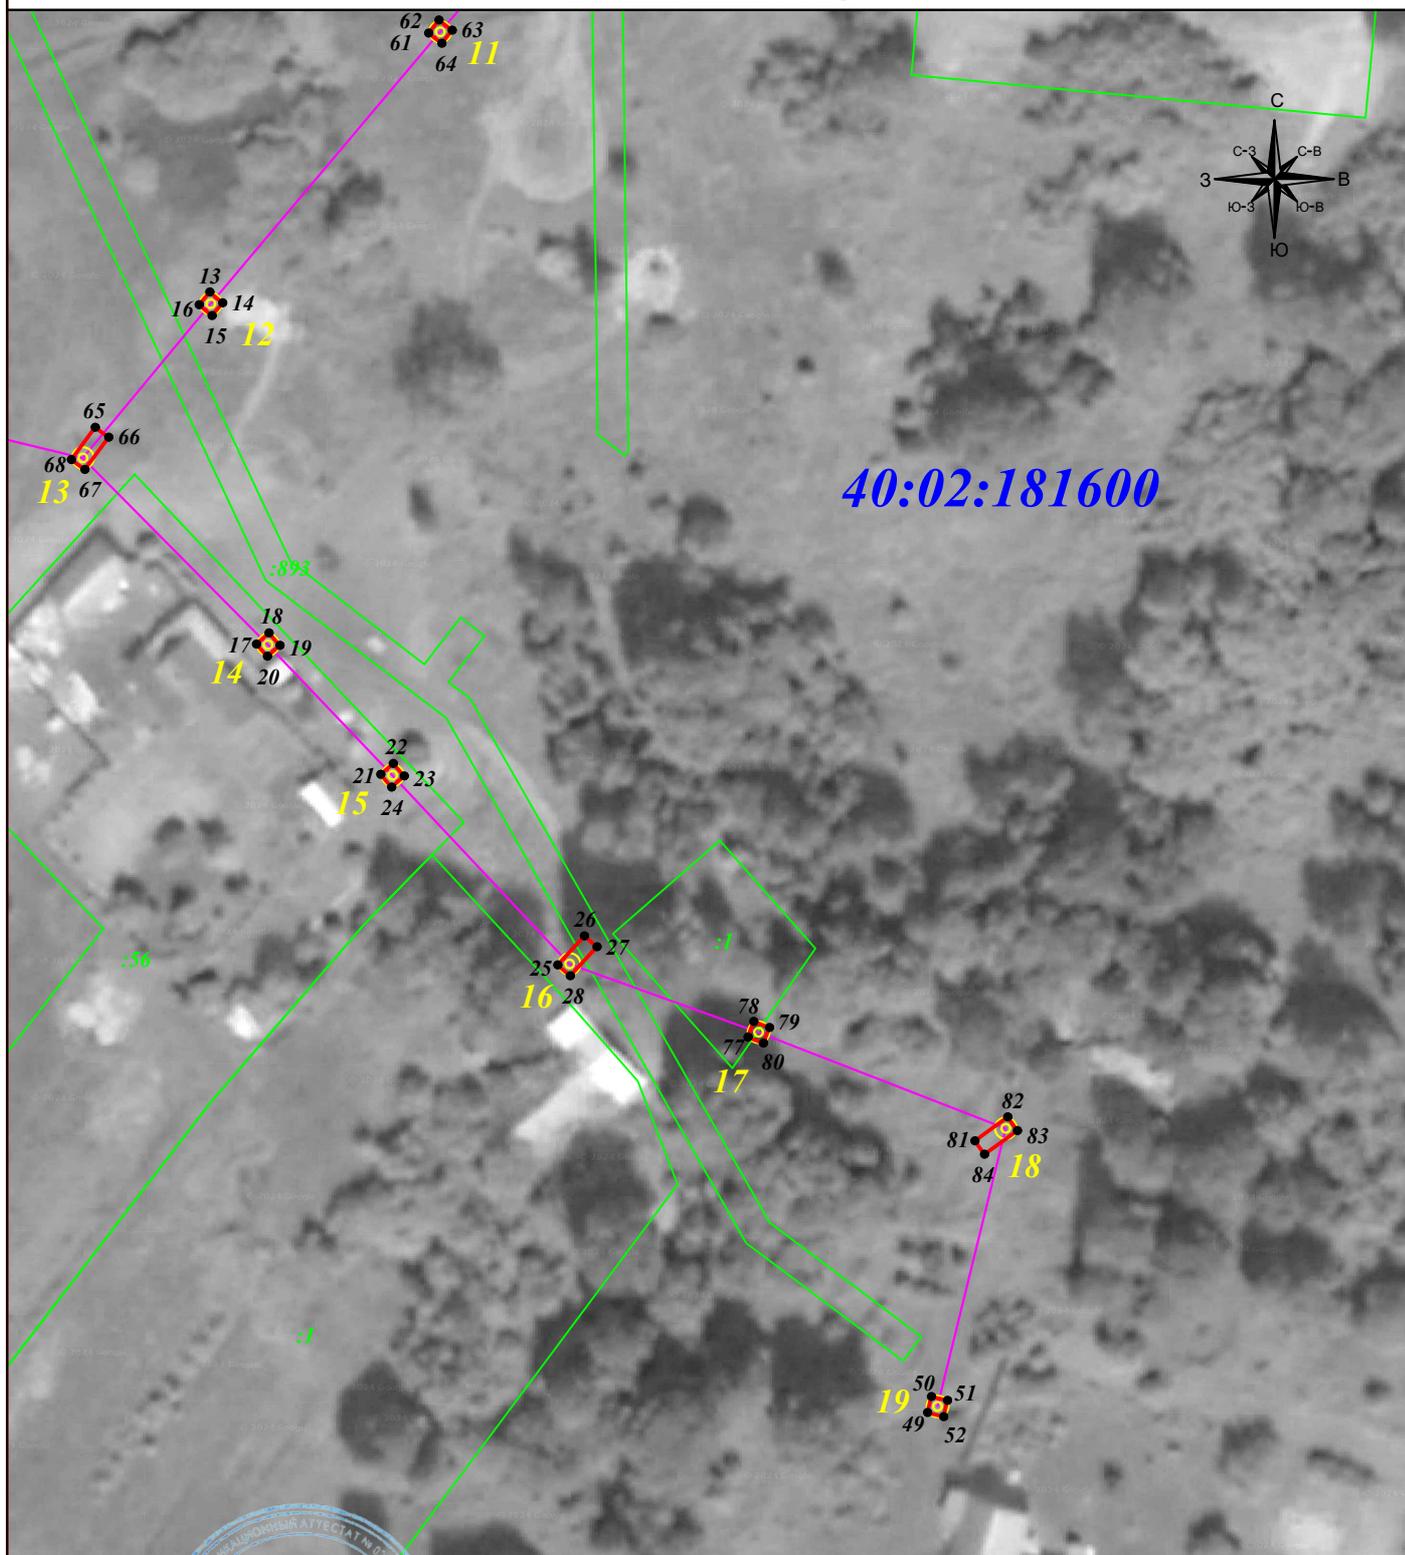

Масштаб 1: 1 000

Подпись



Тульников С.Г. Дата: 23 декабря 2024г.

Место для оттиска печати (при наличии) лица, составившего описание местоположения границ объекта

## Условные обозначения:


- - граница земельного участка.
- - граница кадастрового квартала.
- - граница публичного сервитута.
- - линия электропередачи.
- I - характерная точка границы зоны публичного сервитута.
- :11 - номер земельного участка.
- 40:15:100223 - номер кадастрового квартала.
- I ⊙ - опора линии электропередачи.

## ГРАФИЧЕСКОЕ ОПИСАНИЕ МЕСТОПОЛОЖЕНИЯ ГРАНИЦ ПУБЛИЧНОГО СЕРВИТУТА

Публичный сервитут для размещения и дальнейшей эксплуатации объекта электросетевого хозяйства ВЛ-0,4кВ №1 МТП №19 д. Новое Село,  
местоположение: Калужская область, Брягинский район, с. Новое Село  
(наименование объекта)

## Схема расположения границ публичного сервитута

## Выносной лист № 4

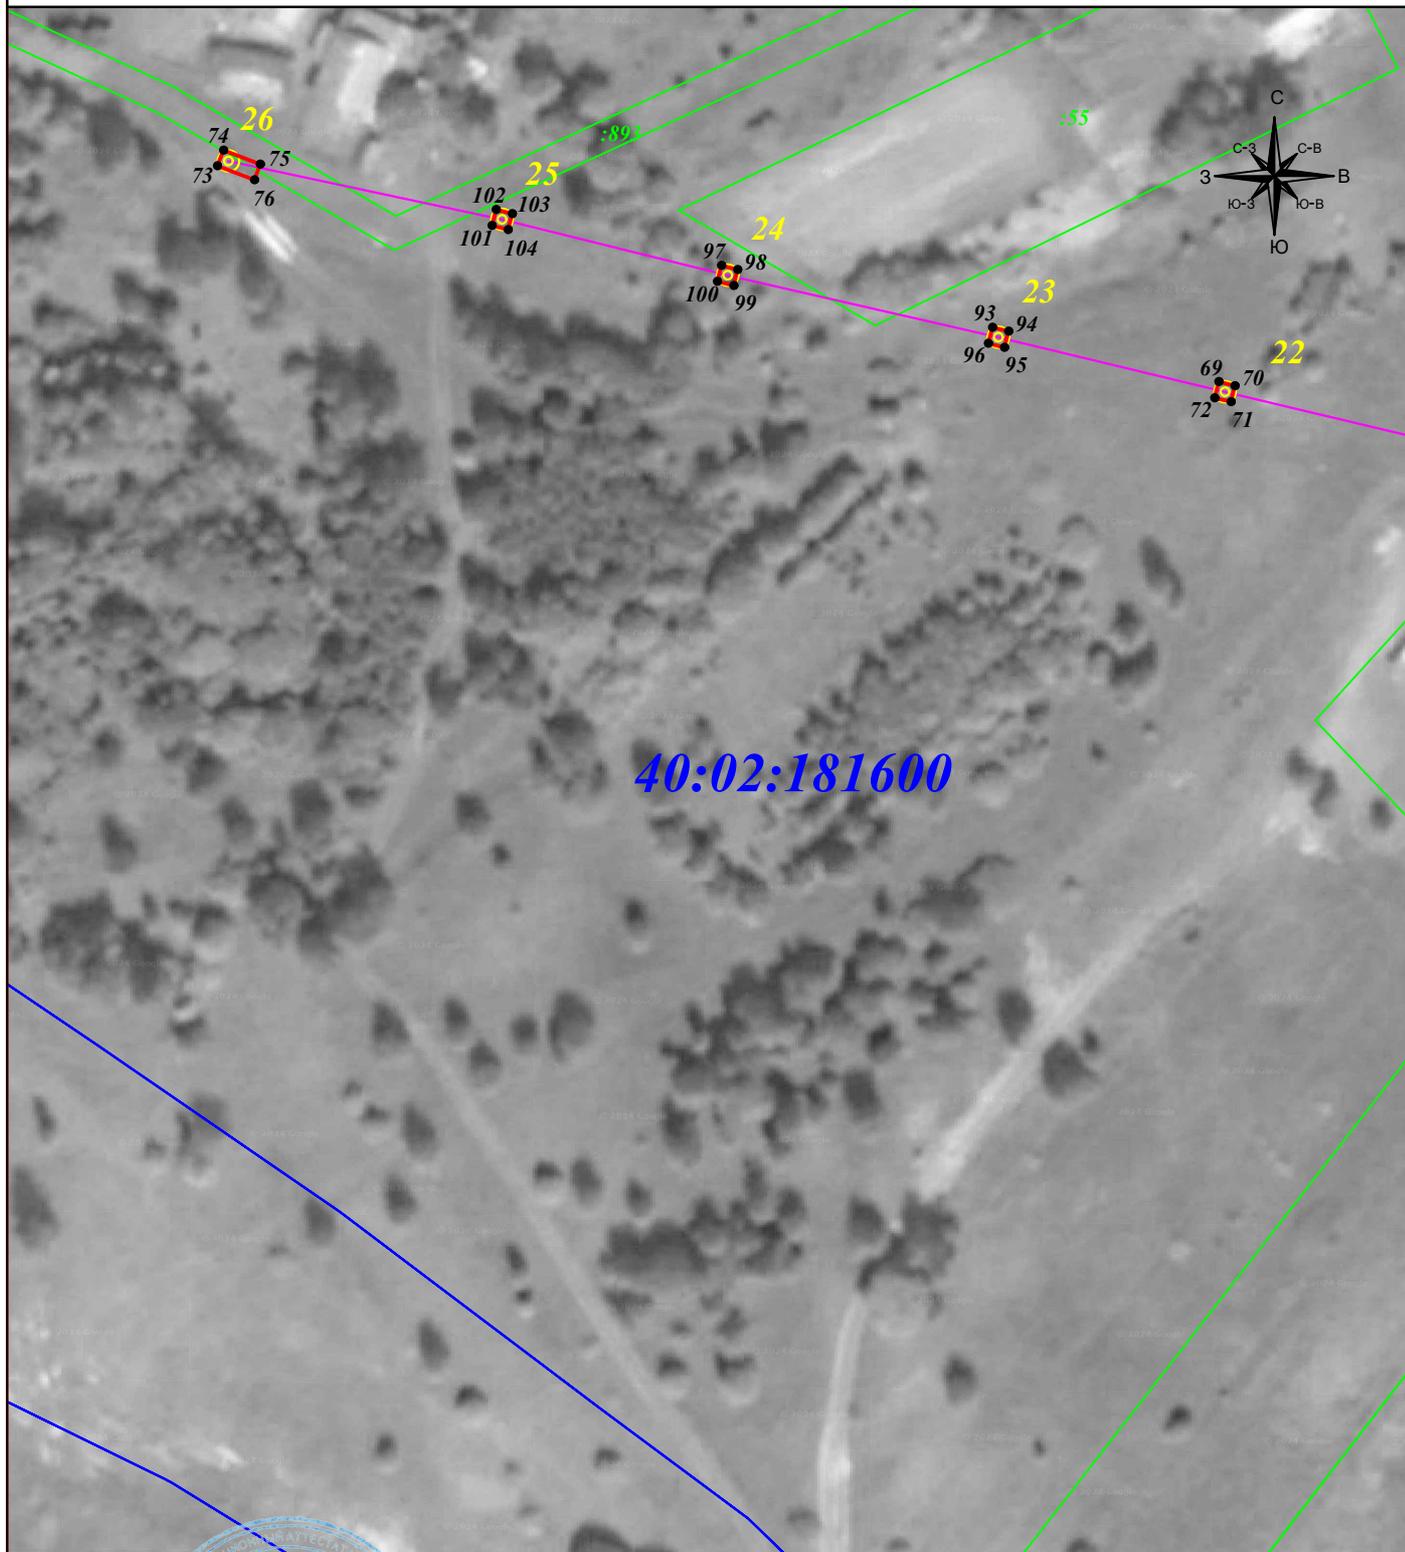

Масштаб 1: 1 000

Подпись



Тульников С.Г. Дата: 23 декабря 2024г.

Место для оттиска печатей (при наличии) лица, составившего описание местоположения границ объекта

## Условные обозначения:

- - граница земельного участка.
- - граница кадастрового квартала.
- - граница публичного сервитута.
- - линия электропередачи.

- I - характерная точка границы зоны публичного сервитута.
- :11 - номер земельного участка.
- 40:15:100223 - номер кадастрового квартала.
- I ⊙ - опора линии электропередачи.