

ГРАФИЧЕСКОЕ ОПИСАНИЕ МЕСТОПОЛОЖЕНИЯ ГРАНИЦ ПУБЛИЧНОГО СЕРВИТУТА

Публичный сервитут для размещения и дальнейшей эксплуатации объекта электросетевого хозяйства ВЛ-0,4кВ №1 КТП №18 д. Барнятино, местоположение: Калужская область, Брятинский район, с. Барнятино

(наименование объекта, местоположение границ которого описано (далее - объект))

Раздел 1**Сведения об объекте**

№ п/п	Характеристики объекта	Описание характеристик
1	2	3
1	Местоположение объекта	Калужская область, Брятинский район, с. Барнятино
2	Площадь объекта ± величина погрешности определения площади ($P \pm \Delta P$)	190±5 кв.м
3	Иные характеристики объекта	Срок действия: продолжительность: 49 лет

ГРАФИЧЕСКОЕ ОПИСАНИЕ МЕСТОПОЛОЖЕНИЯ ГРАНИЦ ПУБЛИЧНОГО СЕРВИТУТА

Публичный сервитут для размещения и дальнейшей эксплуатации объекта электросетевого хозяйства ВЛ-0,4кВ №1 КТП №18 д. Барнятино, местоположение: Калужская область, Барятинский район, с. Барнятино

(наименование объекта, местоположение границ которого описано (далее - объект))

Раздел 2**Сведения о местоположении границ объекта****1. Система координат МСК-40****2. Сведения о характерных точках границ объекта**

Обозначение характерных точек границ	Координаты, м		Метод определения координат характерной точки	Средняя квадратическая погрешность положения характерной точки (M _t), м	Описание обозначения точки на местности (при наличии)
	X	Y			
1	2	3	4	5	6
ПС1(1)					
1	395195,43	1198200,39	Геодезический метод	0,10	-
2	395194,34	1198202,30	Геодезический метод	0,10	-
3	395192,43	1198201,21	Геодезический метод	0,10	-
4	395193,52	1198199,30	Геодезический метод	0,10	-
1	395195,43	1198200,39	Геодезический метод	0,10	-
ПС1(2)					
5	395170,40	1198183,21	Геодезический метод	0,10	-
6	395170,02	1198188,56	Геодезический метод	0,10	-
7	395167,82	1198188,40	Геодезический метод	0,10	-
8	395168,20	1198183,05	Геодезический метод	0,10	-
5	395170,40	1198183,21	Геодезический метод	0,10	-
ПС1(3)					
9	395131,99	1198196,59	Геодезический метод	0,10	-
10	395132,75	1198198,65	Геодезический метод	0,10	-
11	395130,69	1198199,42	Геодезический метод	0,10	-
12	395129,93	1198197,35	Геодезический метод	0,10	-
9	395131,99	1198196,59	Геодезический метод	0,10	-
ПС1(4)					
13	395069,76	1198199,93	Геодезический метод	0,10	-
14	395068,08	1198201,35	Геодезический метод	0,10	-

ГРАФИЧЕСКОЕ ОПИСАНИЕ МЕСТОПОЛОЖЕНИЯ ГРАНИЦ ПУБЛИЧНОГО СЕРВИТУТА

Публичный сервитут для размещения и дальнейшей эксплуатации объекта электросетевого хозяйства ВЛ-0,4кВ №1 КТП №18 д. Барнятино, местоположение: Калужская область, Барятинский район, с. Барнятино

(наименование объекта, местоположение границ которого описано (далее - объект))

Раздел 2**Сведения о местоположении границ объекта**

1	2	3	4	5	6
15	395066,66	1198199,68	Геодезический метод	0,10	-
16	395068,33	1198198,25	Геодезический метод	0,10	-
13	395069,76	1198199,93	Геодезический метод	0,10	-
ПС1(5)					
17	394900,93	1198281,34	Геодезический метод	0,10	-
18	394901,61	1198283,44	Геодезический метод	0,10	-
19	394899,51	1198284,11	Геодезический метод	0,10	-
20	394898,84	1198282,01	Геодезический метод	0,10	-
17	394900,93	1198281,34	Геодезический метод	0,10	-
ПС1(6)					
21	394900,26	1198271,25	Геодезический метод	0,10	-
22	394898,07	1198271,44	Геодезический метод	0,10	-
23	394897,89	1198269,24	Геодезический метод	0,10	-
24	394900,08	1198269,06	Геодезический метод	0,10	-
21	394900,26	1198271,25	Геодезический метод	0,10	-
ПС1(7)					
25	394901,41	1198305,31	Геодезический метод	0,10	-
26	394901,34	1198307,51	Геодезический метод	0,10	-
27	394899,14	1198307,44	Геодезический метод	0,10	-
28	394899,21	1198305,24	Геодезический метод	0,10	-
25	394901,41	1198305,31	Геодезический метод	0,10	-
ПС1(8)					
29	394896,53	1198331,86	Геодезический метод	0,10	-
30	394898,71	1198332,13	Геодезический метод	0,10	-
31	394898,44	1198334,31	Геодезический метод	0,10	-

ГРАФИЧЕСКОЕ ОПИСАНИЕ МЕСТОПОЛОЖЕНИЯ ГРАНИЦ ПУБЛИЧНОГО СЕРВИТУТА

Публичный сервитут для размещения и дальнейшей эксплуатации объекта электросетевого хозяйства ВЛ-0,4кВ №1 КТП №18 д. Барнятино, местоположение: Калужская область, Барятинский район, с. Барнятино

(наименование объекта, местоположение границ которого описано (далее - объект))

Раздел 2**Сведения о местоположении границ объекта**

1	2	3	4	5	6
32	394896,26	1198334,04	Геодезический метод	0,10	-
29	394896,53	1198331,86	Геодезический метод	0,10	-
ПС1(9)					
33	394871,50	1198292,13	Геодезический метод	0,10	-
34	394872,20	1198294,22	Геодезический метод	0,10	-
35	394870,12	1198294,92	Геодезический метод	0,10	-
36	394869,42	1198292,83	Геодезический метод	0,10	-
33	394871,50	1198292,13	Геодезический метод	0,10	-
ПС1(10)					
37	394772,28	1198344,33	Геодезический метод	0,10	-
38	394773,03	1198346,40	Геодезический метод	0,10	-
39	394770,96	1198347,15	Геодезический метод	0,10	-
40	394770,21	1198345,08	Геодезический метод	0,10	-
37	394772,28	1198344,33	Геодезический метод	0,10	-
ПС1(11)					
41	394785,63	1198384,94	Геодезический метод	0,10	-
42	394783,54	1198385,64	Геодезический метод	0,10	-
43	394782,84	1198383,56	Геодезический метод	0,10	-
44	394784,92	1198382,85	Геодезический метод	0,10	-
41	394785,63	1198384,94	Геодезический метод	0,10	-
ПС1(12)					
45	394738,54	1198354,18	Геодезический метод	0,10	-
46	394740,06	1198355,78	Геодезический метод	0,10	-
47	394738,47	1198357,29	Геодезический метод	0,10	-
48	394736,95	1198355,70	Геодезический метод	0,10	-

ГРАФИЧЕСКОЕ ОПИСАНИЕ МЕСТОПОЛОЖЕНИЯ ГРАНИЦ ПУБЛИЧНОГО СЕРВИТУТА

Публичный сервитут для размещения и дальнейшей эксплуатации объекта электросетевого хозяйства ВЛ-0,4кВ №1 КТП №18 д. Барнятино, местоположение: Калужская область, Барятинский район, с. Барнятино

(наименование объекта, местоположение границ которого описано (далее - объект))

Раздел 2**Сведения о местоположении границ объекта**

1	2	3	4	5	6
45	394738,54	1198354,18	Геодезический метод	0,10	-
ПС1(13)					
49	394736,23	1198367,13	Геодезический метод	0,10	-
50	394735,64	1198369,25	Геодезический метод	0,10	-
51	394733,52	1198368,65	Геодезический метод	0,10	-
52	394734,12	1198366,54	Геодезический метод	0,10	-
49	394736,23	1198367,13	Геодезический метод	0,10	-
ПС1(14)					
53	394698,40	1198355,21	Геодезический метод	0,10	-
54	394699,18	1198357,27	Геодезический метод	0,10	-
55	394694,72	1198358,90	Геодезический метод	0,10	-
56	394693,95	1198356,84	Геодезический метод	0,10	-
53	394698,40	1198355,21	Геодезический метод	0,10	-
ПС1(15)					
57	394946,18	1198293,61	Геодезический метод	0,10	-
58	394944,08	1198294,26	Геодезический метод	0,10	-
59	394943,43	1198292,15	Геодезический метод	0,10	-
60	394945,54	1198291,51	Геодезический метод	0,10	-
57	394946,18	1198293,61	Геодезический метод	0,10	-
ПС1(16)					
61	394980,98	1198280,86	Геодезический метод	0,10	-
62	394981,58	1198282,98	Геодезический метод	0,10	-
63	394979,47	1198283,58	Геодезический метод	0,10	-
64	394978,87	1198281,46	Геодезический метод	0,10	-
61	394980,98	1198280,86	Геодезический метод	0,10	-
ПС1(17)					

ГРАФИЧЕСКОЕ ОПИСАНИЕ МЕСТОПОЛОЖЕНИЯ ГРАНИЦ ПУБЛИЧНОГО СЕРВИТУТА

Публичный сервитут для размещения и дальнейшей эксплуатации объекта электросетевого хозяйства ВЛ-0,4кВ №1 КТП №18 д. Барнятино, местоположение: Калужская область, Барятинский район, с. Барнятино

(наименование объекта, местоположение границ которого описано (далее - объект))

Раздел 2**Сведения о местоположении границ объекта**

1	2	3	4	5	6
65	395017,30	1198270,20	Геодезический метод	0,10	-
66	395018,25	1198275,29	Геодезический метод	0,10	-
67	395016,09	1198275,71	Геодезический метод	0,10	-
68	395015,14	1198270,61	Геодезический метод	0,10	-
65	395017,30	1198270,20	Геодезический метод	0,10	-
ПС1(18)					
69	395154,16	1198242,54	Геодезический метод	0,10	-
70	395152,02	1198243,03	Геодезический метод	0,10	-
71	395151,54	1198240,88	Геодезический метод	0,10	-
72	395153,68	1198240,40	Геодезический метод	0,10	-
69	395154,16	1198242,54	Геодезический метод	0,10	-
ПС1(19)					
73	395183,47	1198234,41	Геодезический метод	0,10	-
74	395182,37	1198236,31	Геодезический метод	0,10	-
75	395178,00	1198233,69	Геодезический метод	0,10	-
76	395179,09	1198231,78	Геодезический метод	0,10	-
73	395183,47	1198234,41	Геодезический метод	0,10	-
ПС1(20)					
77	395176,58	1198208,77	Геодезический метод	0,10	-
78	395177,07	1198210,91	Геодезический метод	0,10	-
79	395174,92	1198211,40	Геодезический метод	0,10	-
80	395174,43	1198209,26	Геодезический метод	0,10	-
77	395176,58	1198208,77	Геодезический метод	0,10	-
ПС1(21)					
81	394845,75	1198303,67	Геодезический метод	0,10	-

ГРАФИЧЕСКОЕ ОПИСАНИЕ МЕСТОПОЛОЖЕНИЯ ГРАНИЦ ПУБЛИЧНОГО СЕРВИТУТА

Публичный сервитут для размещения и дальнейшей эксплуатации объекта электросетевого хозяйства ВЛ-0,4кВ №1 КТП №18 д. Барнятино, местоположение: Калужская область, Барятинский район, с. Барнятино

(наименование объекта, местоположение границ которого описано (далее - объект))

Раздел 2**Сведения о местоположении границ объекта**

1	2	3	4	5	6
82	394843,67	1198304,37	Геодезический метод	0,10	-
83	394842,97	1198302,29	Геодезический метод	0,10	-
84	394845,05	1198301,59	Геодезический метод	0,10	-
81	394845,75	1198303,67	Геодезический метод	0,10	-
ПС1(22)					
85	394799,57	1198318,23	Геодезический метод	0,10	-
86	394800,27	1198320,31	Геодезический метод	0,10	-
87	394798,18	1198321,01	Геодезический метод	0,10	-
88	394797,48	1198318,93	Геодезический метод	0,10	-
85	394799,57	1198318,23	Геодезический метод	0,10	-
ПС1(23)					
89	394766,35	1198330,54	Геодезический метод	0,10	-
90	394767,05	1198332,62	Геодезический метод	0,10	-
91	394764,97	1198333,32	Геодезический метод	0,10	-
92	394764,27	1198331,24	Геодезический метод	0,10	-
89	394766,35	1198330,54	Геодезический метод	0,10	-
ПС1(24)					
93	394729,93	1198343,78	Геодезический метод	0,10	-
94	394730,63	1198345,86	Геодезический метод	0,10	-
95	394728,55	1198346,56	Геодезический метод	0,10	-
96	394727,85	1198344,48	Геодезический метод	0,10	-
93	394729,93	1198343,78	Геодезический метод	0,10	-
ПС1(25)					
97	395107,46	1198205,71	Геодезический метод	0,10	-
98	395108,23	1198207,77	Геодезический метод	0,10	-

ГРАФИЧЕСКОЕ ОПИСАНИЕ МЕСТОПОЛОЖЕНИЯ ГРАНИЦ ПУБЛИЧНОГО СЕРВИТУТА

Публичный сервитут для размещения и дальнейшей эксплуатации объекта электросетевого хозяйства ВЛ-0,4кВ №1 КТП №18 д. Барнятино, местоположение: Калужская область, Барятинский район, с. Барнятино

(наименование объекта, местоположение границ которого описано (далее - объект))

Раздел 2**Сведения о местоположении границ объекта**

1	2	3	4	5	6
99	395106,17	1198208,54	Геодезический метод	0,10	-
100	395105,40	1198206,48	Геодезический метод	0,10	-
97	395107,46	1198205,71	Геодезический метод	0,10	-
ПС1(26)					
101	395083,12	1198214,79	Геодезический метод	0,10	-
102	395083,88	1198216,85	Геодезический метод	0,10	-
103	395081,82	1198217,61	Геодезический метод	0,10	-
104	395081,05	1198215,55	Геодезический метод	0,10	-
101	395083,12	1198214,79	Геодезический метод	0,10	-
ПС1(27)					
105	395056,06	1198224,68	Геодезический метод	0,10	-
106	395056,83	1198226,75	Геодезический метод	0,10	-
107	395054,77	1198227,51	Геодезический метод	0,10	-
108	395054,00	1198225,45	Геодезический метод	0,10	-
105	395056,06	1198224,68	Геодезический метод	0,10	-
ПС1(28)					
109	395018,22	1198238,55	Геодезический метод	0,10	-
110	395018,99	1198240,61	Геодезический метод	0,10	-
111	395016,92	1198241,38	Геодезический метод	0,10	-
112	395016,16	1198239,31	Геодезический метод	0,10	-
109	395018,22	1198238,55	Геодезический метод	0,10	-
ПС1(29)					
113	394990,45	1198248,65	Геодезический метод	0,10	-
114	394991,22	1198250,71	Геодезический метод	0,10	-
115	394989,16	1198251,48	Геодезический метод	0,10	-

ГРАФИЧЕСКОЕ ОПИСАНИЕ МЕСТОПОЛОЖЕНИЯ ГРАНИЦ ПУБЛИЧНОГО СЕРВИТУТА

Публичный сервитут для размещения и дальнейшей эксплуатации объекта электросетевого хозяйства ВЛ-0,4кВ №1 КТП №18 д. Барнятино, местоположение: Калужская область, Барятинский район, с. Барнятино

(наименование объекта, местоположение границ которого описано (далее - объект))

Раздел 2**Сведения о местоположении границ объекта**

1	2	3	4	5	6
116	394988,39	1198249,42	Геодезический метод	0,10	-
113	394990,45	1198248,65	Геодезический метод	0,10	-
ПС1(30)					
117	394953,78	1198262,18	Геодезический метод	0,10	-
118	394954,55	1198264,24	Геодезический метод	0,10	-
119	394952,48	1198265,01	Геодезический метод	0,10	-
120	394951,72	1198262,95	Геодезический метод	0,10	-
117	394953,78	1198262,18	Геодезический метод	0,10	-
ПС1(31)					
121	394927,37	1198271,72	Геодезический метод	0,10	-
122	394928,13	1198273,78	Геодезический метод	0,10	-
123	394926,07	1198274,54	Геодезический метод	0,10	-
124	394925,31	1198272,48	Геодезический метод	0,10	-
121	394927,37	1198271,72	Геодезический метод	0,10	-
ПС1(32)					
125	395129,34	1198247,80	Геодезический метод	0,10	-
126	395127,19	1198248,28	Геодезический метод	0,10	-
127	395126,71	1198246,14	Геодезический метод	0,10	-
128	395128,86	1198245,66	Геодезический метод	0,10	-
125	395129,34	1198247,80	Геодезический метод	0,10	-
ПС1(33)					
129	395091,80	1198253,87	Геодезический метод	0,10	-
130	395092,28	1198256,02	Геодезический метод	0,10	-
131	395090,13	1198256,50	Геодезический метод	0,10	-
132	395089,65	1198254,36	Геодезический метод	0,10	-


ГРАФИЧЕСКОЕ ОПИСАНИЕ МЕСТОПОЛОЖЕНИЯ ГРАНИЦ ПУБЛИЧНОГО СЕРВИТУТА					
Публичный сервитут для размещения и дальнейшей эксплуатации объекта электросетевого хозяйства ВЛ-0,4кВ №1 КТП №18 д. Барнятино, местоположение: Калужская область, Барятинский район, с. Барнятино					
(наименование объекта, местоположение границ которого описано (далее - объект))					
Раздел 2					
Сведения о местоположении границ объекта					
1	2	3	4	5	6
129	395091,80	1198253,87	Геодезический метод	0,10	-
ПС1(34)					
133	395056,52	1198261,62	Геодезический метод	0,10	-
134	395057,00	1198263,76	Геодезический метод	0,10	-
135	395054,85	1198264,24	Геодезический метод	0,10	-
136	395054,37	1198262,10	Геодезический метод	0,10	-
133	395056,52	1198261,62	Геодезический метод	0,10	-
3. Сведения о характерных точках части (частей) границы объекта					
Обозначение характерных точек части границы	Координаты, м		Метод определения координат характерной точки	Средняя квадратическая погрешность положения характерной точки (M_t), м	Описание обозначения точки на местности (при наличии)
	X	Y			
1	2	3	4	5	6
Часть № —					
—	—	—	—	—	—

ГРАФИЧЕСКОЕ ОПИСАНИЕ МЕСТОПОЛОЖЕНИЯ ГРАНИЦ ПУБЛИЧНОГО СЕРВИТУТА

Публичный сервитут для размещения и дальнейшей эксплуатации объекта электросетевого хозяйства ВЛ-0,4кВ №1 КТП №18 д. Барнятино,
местоположение: Калужская область, Брятинский район, с. Барнятино
(наименование объекта)

Схема расположения границ публичного сервитута

Основной лист

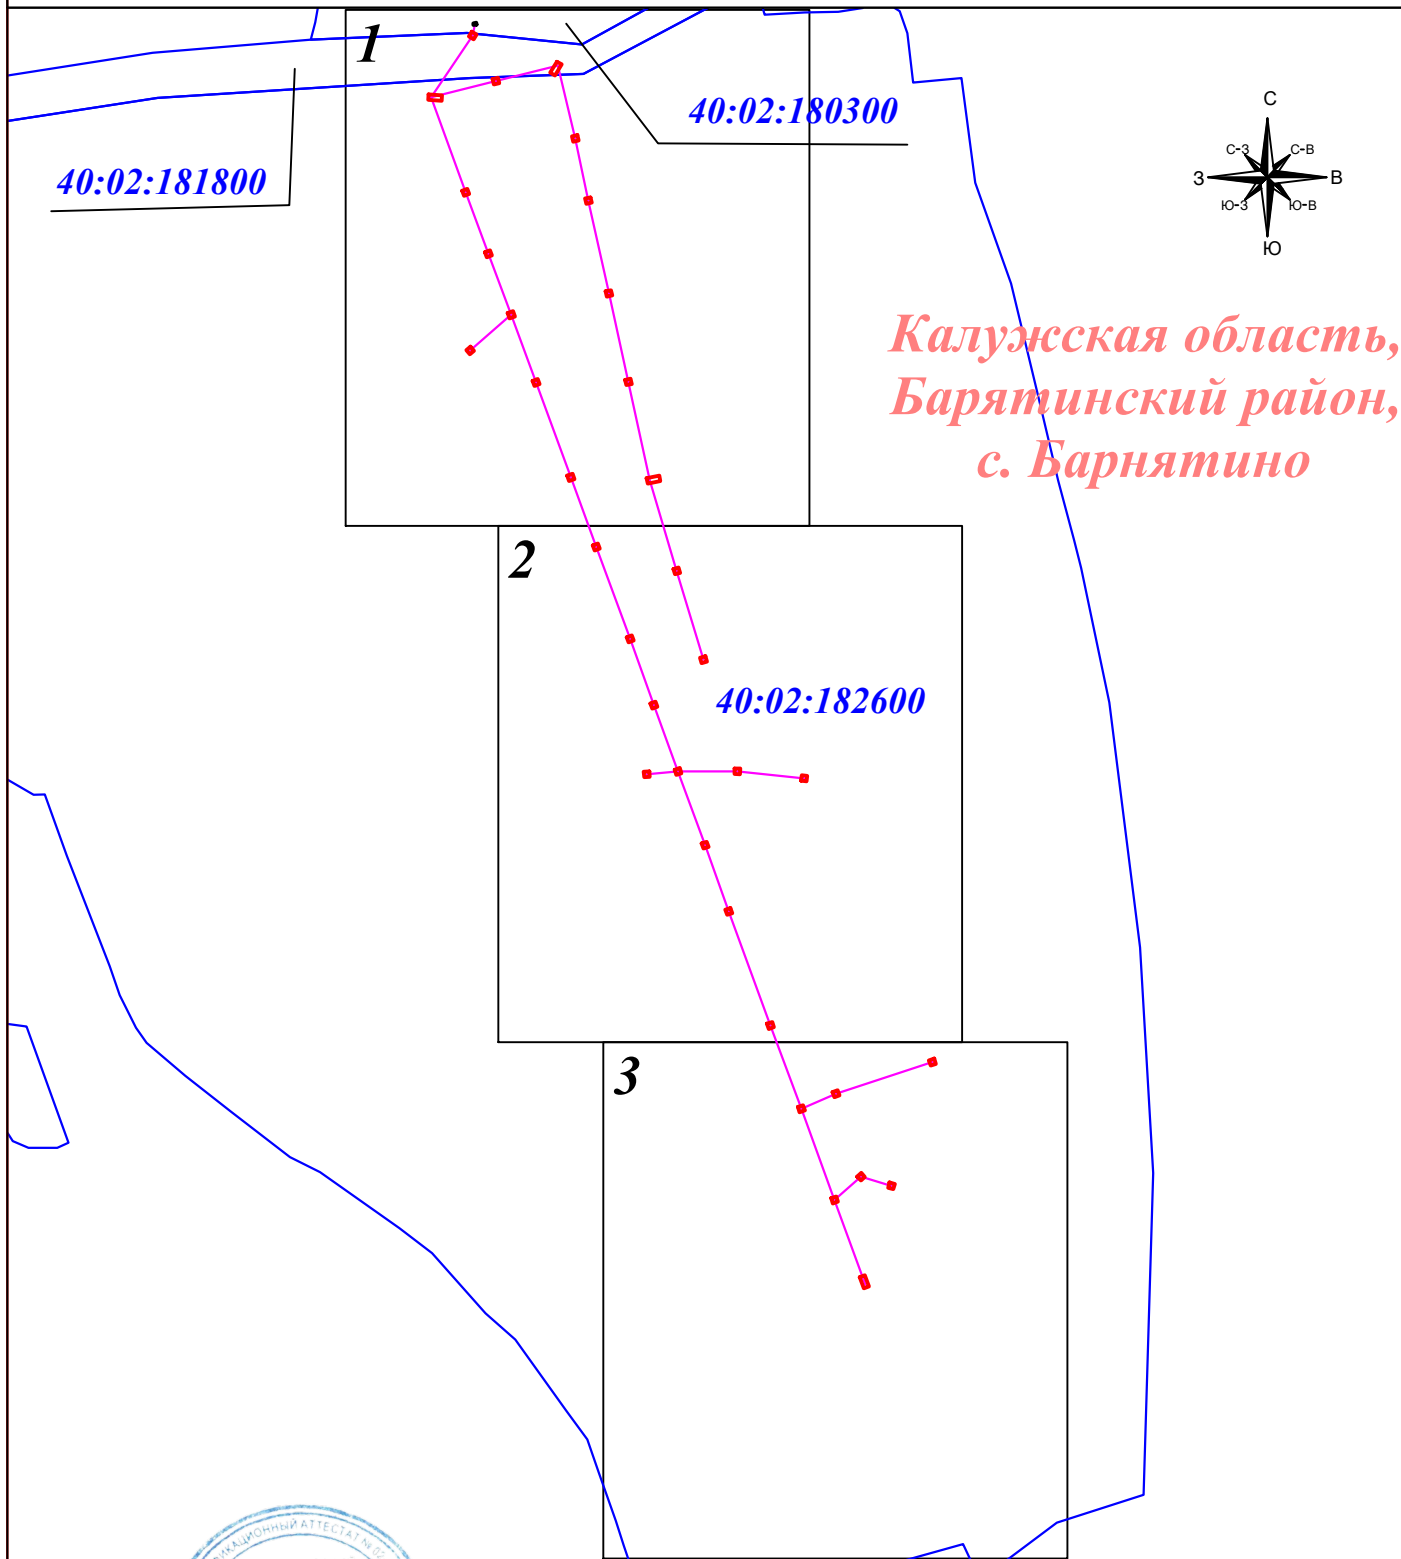

Масштаб 1: 3 100

Подпись _____ Тульников С.Г. Дата: 23 декабря 2024г.

Место для оттиска печати (при наличии) лица, составившего описание местоположения границ объекта

Условные обозначения:


- граница земельного участка.
- граница кадастрового квартала.
- граница публичного сервитута.
- линия электропередачи.
- I - характерная точка границы зоны публичного сервитута.
- :II - номер земельного участка.
- 40:15:100223 - номер кадастрового квартала.
- I ☉ - опора линии электропередачи.

ГРАФИЧЕСКОЕ ОПИСАНИЕ МЕСТОПОЛОЖЕНИЯ ГРАНИЦ ПУБЛИЧНОГО СЕРВИТУТА

Публичный сервитут для размещения и дальнейшей эксплуатации объекта электросетевого хозяйства ВЛ-0,4кВ №1 КТП №18 д. Барнятино,
местоположение: Калужская область, Барятинский район, с. Барнятино
(наименование объекта)

Схема расположения границ публичного сервитута

Выносной лист № 1

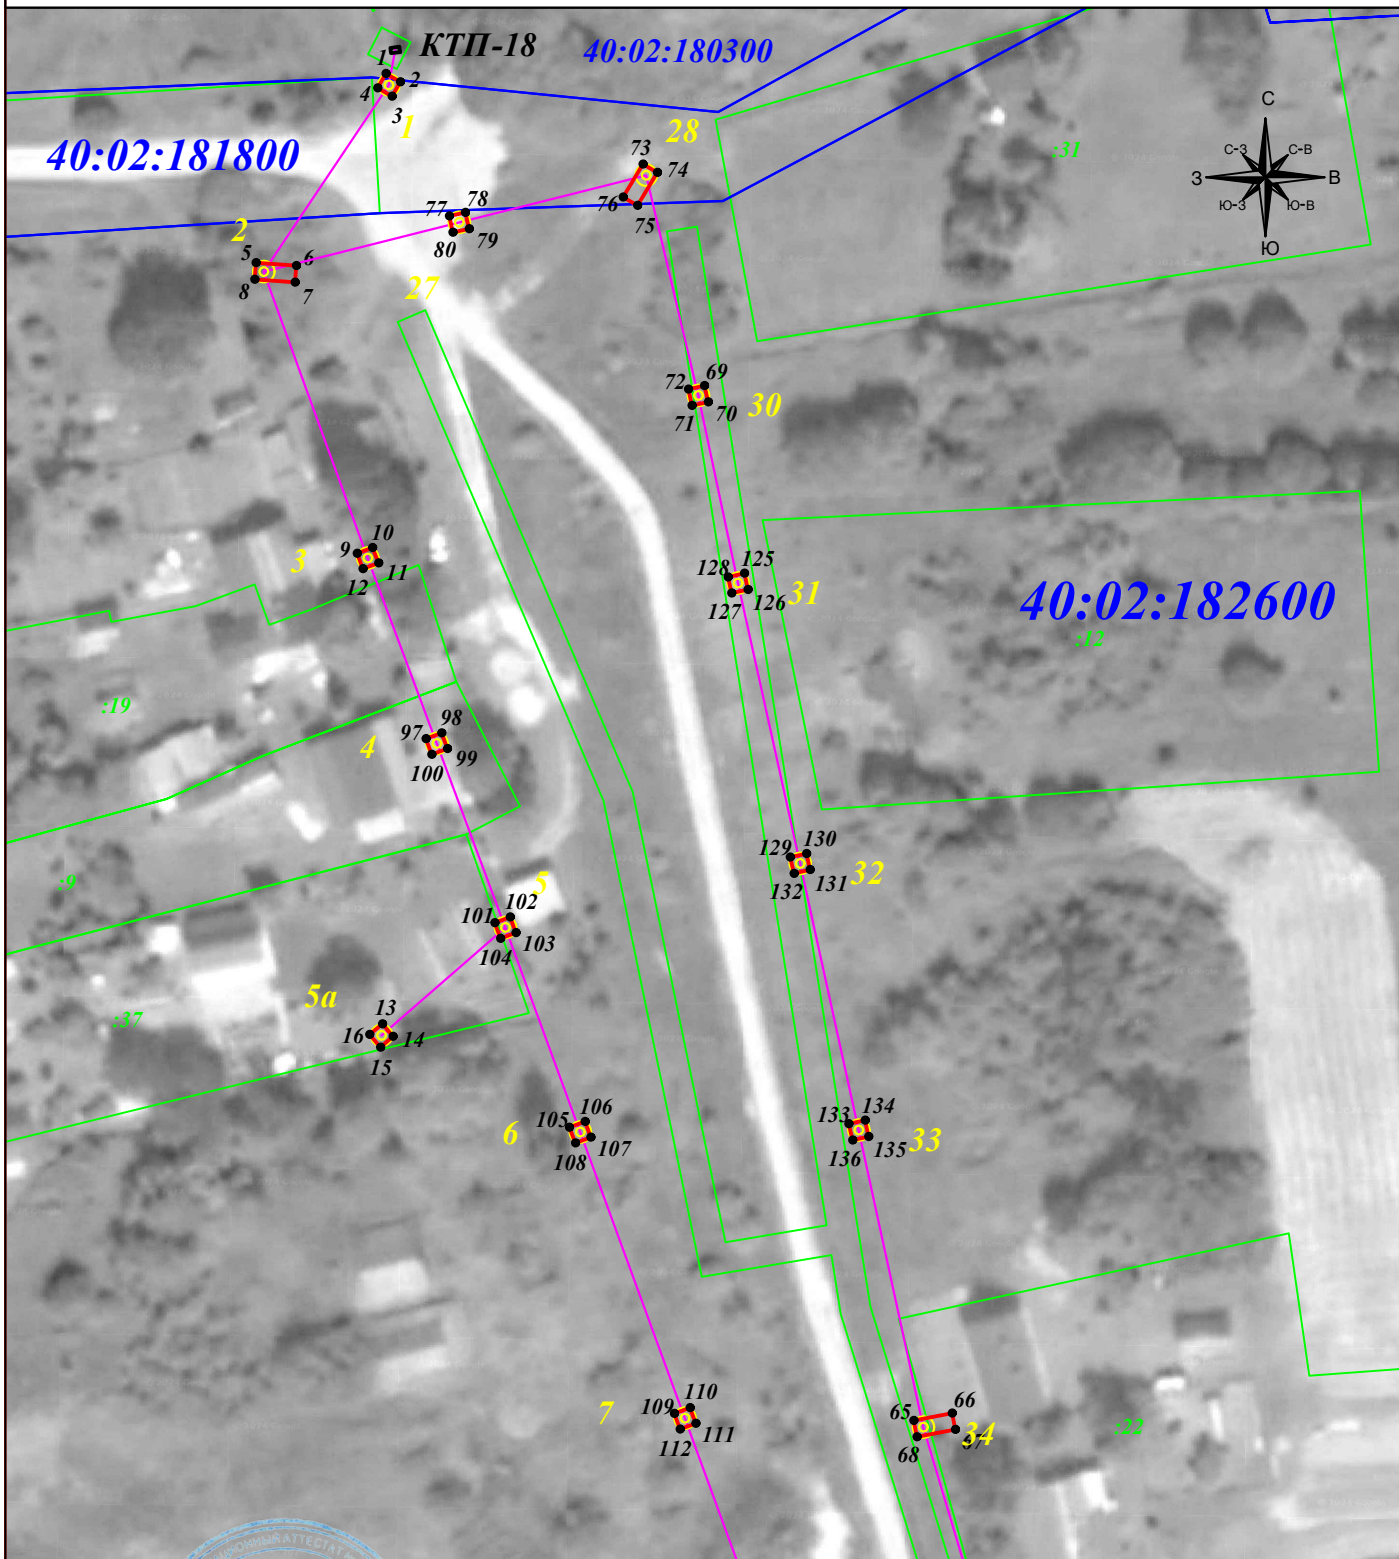

Масштаб 1: 1 000

Подпись



Тульников С.Г. Дата: 23 декабря 2024г.

Место для оттиска печати (при наличии) лица, составившего описание местоположения границ объекта

Условные обозначения:

- граница земельного участка.
- граница кадастрового квартала.
- граница публичного сервитута.
- линия электропередачи.

- 1 - характерная точка границы зоны публичного сервитута.
- :11 - номер земельного участка.
- 40:15:100223 - номер кадастрового квартала.
- 1 ☉ - опора линии электропередачи.

ГРАФИЧЕСКОЕ ОПИСАНИЕ МЕСТОПОЛОЖЕНИЯ ГРАНИЦ ПУБЛИЧНОГО СЕРВИТУТА

Публичный сервитут для размещения и дальнейшей эксплуатации объекта электросетевого хозяйства ВЛ-0,4кВ №1 КТП №18 д. Барнятино,
местоположение: Калужская область, Барятинский район, с. Барнятино
(наименование объекта)

Схема расположения границ публичного сервитута

Выносной лист № 2



Масштаб 1: 1 000

Подпись



Тульников С.Г. Дата: 23 декабря 2024г.

Место для оттиска печати (при наличии) лица, составившего описание местоположения границ объекта

Условные обозначения:


- граница земельного участка.
- граница кадастрового квартала.
- граница публичного сервитута.
- линия электропередачи.
- I - характерная точка границы зоны публичного сервитута.
- :11 - номер земельного участка.
- 40:15:100223 - номер кадастрового квартала.
- I ☉ - опора линии электропередачи.

ГРАФИЧЕСКОЕ ОПИСАНИЕ МЕСТОПОЛОЖЕНИЯ ГРАНИЦ ПУБЛИЧНОГО СЕРВИТУТА

Публичный сервитут для размещения и дальнейшей эксплуатации объекта электросетевого хозяйства ВЛ-0,4кВ №1 КТП №18 д. Барнятино,
местоположение: Калужская область, Барятинский район, с. Барнятино
(наименование объекта)

Схема расположения границ публичного сервитута

Выносной лист № 3

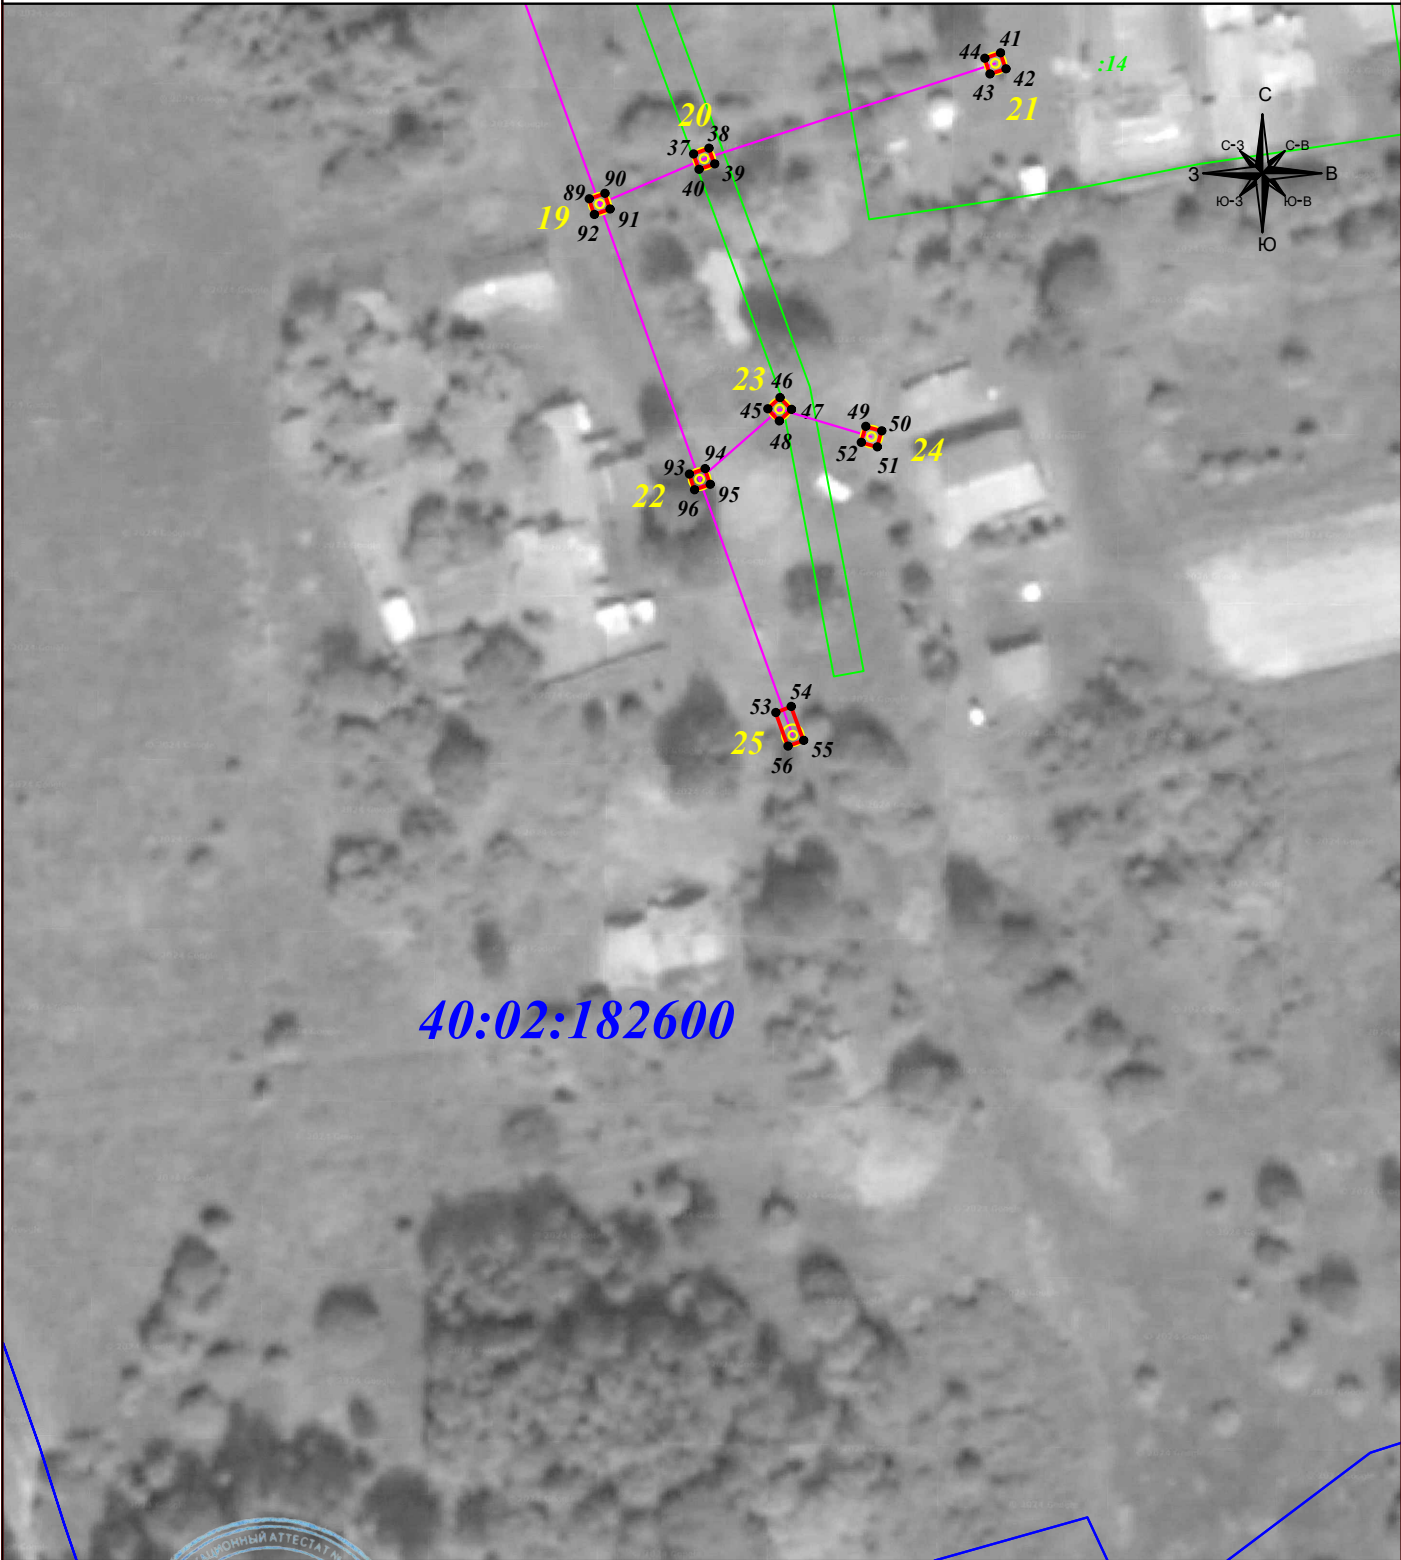

Масштаб 1: 1 000

Подпись



Тульников С.Г. Дата: 23 декабря 2024г.

Место для оттиска печати (при наличии) лица, составившего описание местоположения границ объекта

Условные обозначения:

- граница земельного участка.
- граница кадастрового квартала.
- граница публичного сервитута.
- линия электропередачи.

- I - характерная точка границы зоны публичного сервитута.
- :11 - номер земельного участка.
- 40:15:100223 - номер кадастрового квартала.
- I ☉ - опора линии электропередачи.