

ГРАФИЧЕСКОЕ ОПИСАНИЕ МЕСТОПОЛОЖЕНИЯ ГРАНИЦ ПУБЛИЧНОГО СЕРВИТУТА

Публичный сервитут для размещения и дальнейшей эксплуатации объекта электросетевого хозяйства ВЛ-0,4кВ №1 МТП №22 д. Труфаново, местоположение: Калужская область, Брятинский район

(наименование объекта, местоположение границ которого описано (далее - объект))

Раздел 1**Сведения об объекте**

№ п/п	Характеристики объекта	Описание характеристик
1	2	3
1	Местоположение объекта	Калужская область, Брятинский район
2	Площадь объекта ± величина погрешности определения площади ($P \pm \Delta P$)	188±5 кв.м
3	Иные характеристики объекта	Срок действия: продолжительность: 49 лет

ГРАФИЧЕСКОЕ ОПИСАНИЕ МЕСТОПОЛОЖЕНИЯ ГРАНИЦ ПУБЛИЧНОГО СЕРВИТУТА

Публичный сервитут для размещения и дальнейшей эксплуатации объекта электросетевого хозяйства ВЛ-0,4кВ №1 МТП №22 д. Труфаново, местоположение: Калужская область, Брятинский район

(наименование объекта, местоположение границ которого описано (далее - объект))

Раздел 2**Сведения о местоположении границ объекта****1. Система координат МСК-40****2. Сведения о характерных точках границ объекта**

Обозначение характерных точек границ	Координаты, м		Метод определения координат характерной точки	Средняя квадратическая погрешность положения характерной точки (M _t), м	Описание обозначения точки на местности (при наличии)
	X	Y			
1	2	3	4	5	6
ПС1(1)					
1	395706,07	1192307,27	Геодезический метод	0,10	-
2	395710,62	1192310,19	Геодезический метод	0,10	-
3	395709,49	1192312,08	Геодезический метод	0,10	-
4	395704,94	1192309,16	Геодезический метод	0,10	-
1	395706,07	1192307,27	Геодезический метод	0,10	-
ПС1(2)					
5	395686,04	1192291,74	Геодезический метод	0,10	-
6	395687,85	1192292,99	Геодезический метод	0,10	-
7	395686,60	1192294,80	Геодезический метод	0,10	-
8	395684,79	1192293,55	Геодезический метод	0,10	-
5	395686,04	1192291,74	Геодезический метод	0,10	-
ПС1(3)					
9	395660,50	1192273,00	Геодезический метод	0,10	-
10	395664,86	1192275,20	Геодезический метод	0,10	-
11	395663,91	1192277,18	Геодезический метод	0,10	-
12	395659,55	1192274,98	Геодезический метод	0,10	-
9	395660,50	1192273,00	Геодезический метод	0,10	-
ПС1(4)					
13	395644,36	1192312,57	Геодезический метод	0,10	-
14	395646,40	1192313,39	Геодезический метод	0,10	-

ГРАФИЧЕСКОЕ ОПИСАНИЕ МЕСТОПОЛОЖЕНИЯ ГРАНИЦ ПУБЛИЧНОГО СЕРВИТУТА

Публичный сервитут для размещения и дальнейшей эксплуатации объекта электросетевого хозяйства ВЛ-0,4кВ №1 МТП №22 д. Труфаново, местоположение: Калужская область, Брятинский район

(наименование объекта, местоположение границ которого описано (далее - объект))

Раздел 2**Сведения о местоположении границ объекта**

1	2	3	4	5	6
15	395645,59	1192315,43	Геодезический метод	0,10	-
16	395643,54	1192314,61	Геодезический метод	0,10	-
13	395644,36	1192312,57	Геодезический метод	0,10	-
ПС1(5)					
17	395607,20	1192411,91	Геодезический метод	0,10	-
18	395606,34	1192413,93	Геодезический метод	0,10	-
19	395601,65	1192412,01	Геодезический метод	0,10	-
20	395602,50	1192409,99	Геодезический метод	0,10	-
17	395607,20	1192411,91	Геодезический метод	0,10	-
ПС1(6)					
21	395581,84	1192449,13	Геодезический метод	0,10	-
22	395583,72	1192450,26	Геодезический метод	0,10	-
23	395582,59	1192452,15	Геодезический метод	0,10	-
24	395580,70	1192451,01	Геодезический метод	0,10	-
21	395581,84	1192449,13	Геодезический метод	0,10	-
ПС1(7)					
25	395473,59	1192631,62	Геодезический метод	0,10	-
26	395472,06	1192633,20	Геодезический метод	0,10	-
27	395468,88	1192629,96	Геодезический метод	0,10	-
28	395470,40	1192628,38	Геодезический метод	0,10	-
25	395473,59	1192631,62	Геодезический метод	0,10	-
ПС1(8)					
29	395431,39	1192650,59	Геодезический метод	0,10	-
30	395430,89	1192652,73	Геодезический метод	0,10	-
31	395426,02	1192651,45	Геодезический метод	0,10	-

ГРАФИЧЕСКОЕ ОПИСАНИЕ МЕСТОПОЛОЖЕНИЯ ГРАНИЦ ПУБЛИЧНОГО СЕРВИТУТА

Публичный сервитут для размещения и дальнейшей эксплуатации объекта электросетевого хозяйства ВЛ-0,4кВ №1 МТП №22 д. Труфаново, местоположение: Калужская область, Брятинский район

(наименование объекта, местоположение границ которого описано (далее - объект))

Раздел 2**Сведения о местоположении границ объекта**

1	2	3	4	5	6
32	395426,53	1192649,31	Геодезический метод	0,10	-
29	395431,39	1192650,59	Геодезический метод	0,10	-
ПС1(9)					
33	395385,85	1192667,50	Геодезический метод	0,10	-
34	395386,69	1192669,53	Геодезический метод	0,10	-
35	395384,66	1192670,37	Геодезический метод	0,10	-
36	395383,82	1192668,34	Геодезический метод	0,10	-
33	395385,85	1192667,50	Геодезический метод	0,10	-
ПС1(10)					
37	395245,65	1192725,30	Геодезический метод	0,10	-
38	395246,18	1192730,22	Геодезический метод	0,10	-
39	395243,99	1192730,44	Геодезический метод	0,10	-
40	395243,46	1192725,52	Геодезический метод	0,10	-
37	395245,65	1192725,30	Геодезический метод	0,10	-
ПС1(11)					
41	395199,35	1192726,12	Геодезический метод	0,10	-
42	395200,12	1192730,32	Геодезический метод	0,10	-
43	395197,96	1192730,69	Геодезический метод	0,10	-
44	395197,18	1192726,49	Геодезический метод	0,10	-
41	395199,35	1192726,12	Геодезический метод	0,10	-
ПС1(12)					
45	395573,55	1192403,86	Геодезический метод	0,10	-
46	395575,70	1192404,37	Геодезический метод	0,10	-
47	395575,19	1192406,51	Геодезический метод	0,10	-
48	395573,05	1192406,00	Геодезический метод	0,10	-

ГРАФИЧЕСКОЕ ОПИСАНИЕ МЕСТОПОЛОЖЕНИЯ ГРАНИЦ ПУБЛИЧНОГО СЕРВИТУТА

Публичный сервитут для размещения и дальнейшей эксплуатации объекта электросетевого хозяйства ВЛ-0,4кВ №1 МТП №22 д. Труфаново, местоположение: Калужская область, Брятинский район

(наименование объекта, местоположение границ которого описано (далее - объект))

Раздел 2**Сведения о местоположении границ объекта**

1	2	3	4	5	6
45	395573,55	1192403,86	Геодезический метод	0,10	-
ПС1(13)					
49	395417,99	1192365,98	Геодезический метод	0,10	-
50	395419,16	1192367,84	Геодезический метод	0,10	-
51	395417,30	1192369,02	Геодезический метод	0,10	-
52	395416,13	1192367,16	Геодезический метод	0,10	-
49	395417,99	1192365,98	Геодезический метод	0,10	-
ПС1(14)					
53	395402,73	1192332,24	Геодезический метод	0,10	-
54	395403,61	1192334,26	Геодезический метод	0,10	-
55	395401,59	1192335,14	Геодезический метод	0,10	-
56	395400,71	1192333,12	Геодезический метод	0,10	-
53	395402,73	1192332,24	Геодезический метод	0,10	-
ПС1(15)					
57	395388,49	1192385,29	Геодезический метод	0,10	-
58	395389,69	1192387,13	Геодезический метод	0,10	-
59	395387,84	1192388,33	Геодезический метод	0,10	-
60	395386,65	1192386,48	Геодезический метод	0,10	-
57	395388,49	1192385,29	Геодезический метод	0,10	-
ПС1(16)					
61	395314,66	1192437,33	Геодезический метод	0,10	-
62	395312,50	1192437,78	Геодезический метод	0,10	-
63	395311,45	1192432,76	Геодезический метод	0,10	-
64	395313,60	1192432,31	Геодезический метод	0,10	-
61	395314,66	1192437,33	Геодезический метод	0,10	-
ПС1(17)					

ГРАФИЧЕСКОЕ ОПИСАНИЕ МЕСТОПОЛОЖЕНИЯ ГРАНИЦ ПУБЛИЧНОГО СЕРВИТУТА

Публичный сервитут для размещения и дальнейшей эксплуатации объекта электросетевого хозяйства ВЛ-0,4кВ №1 МТП №22 д. Труфаново, местоположение: Калужская область, Брятинский район

(наименование объекта, местоположение границ которого описано (далее - объект))

Раздел 2**Сведения о местоположении границ объекта**

1	2	3	4	5	6
65	395284,58	1192417,49	Геодезический метод	0,10	-
66	395283,46	1192419,38	Геодезический метод	0,10	-
67	395281,56	1192418,27	Геодезический метод	0,10	-
68	395282,68	1192416,37	Геодезический метод	0,10	-
65	395284,58	1192417,49	Геодезический метод	0,10	-
ПС1(18)					
69	395627,38	1192360,87	Геодезический метод	0,10	-
70	395626,56	1192362,92	Геодезический метод	0,10	-
71	395624,52	1192362,10	Геодезический метод	0,10	-
72	395625,34	1192360,06	Геодезический метод	0,10	-
69	395627,38	1192360,87	Геодезический метод	0,10	-
ПС1(19)					
73	395536,85	1192394,86	Геодезический метод	0,10	-
74	395536,34	1192397,00	Геодезический метод	0,10	-
75	395534,20	1192396,49	Геодезический метод	0,10	-
76	395534,71	1192394,35	Геодезический метод	0,10	-
73	395536,85	1192394,86	Геодезический метод	0,10	-
ПС1(20)					
77	395499,41	1192385,45	Геодезический метод	0,10	-
78	395498,90	1192387,59	Геодезический метод	0,10	-
79	395496,76	1192387,08	Геодезический метод	0,10	-
80	395497,27	1192384,94	Геодезический метод	0,10	-
77	395499,41	1192385,45	Геодезический метод	0,10	-
ПС1(21)					
81	395465,53	1192377,30	Геодезический метод	0,10	-

ГРАФИЧЕСКОЕ ОПИСАНИЕ МЕСТОПОЛОЖЕНИЯ ГРАНИЦ ПУБЛИЧНОГО СЕРВИТУТА

Публичный сервитут для размещения и дальнейшей эксплуатации объекта электросетевого хозяйства ВЛ-0,4кВ №1 МТП №22 д. Труфаново, местоположение: Калужская область, Брятинский район

(наименование объекта, местоположение границ которого описано (далее - объект))

Раздел 2**Сведения о местоположении границ объекта**

1	2	3	4	5	6
82	395465,02	1192379,44	Геодезический метод	0,10	-
83	395462,88	1192378,93	Геодезический метод	0,10	-
84	395463,39	1192376,79	Геодезический метод	0,10	-
81	395465,53	1192377,30	Геодезический метод	0,10	-
ПС1(22)					
85	395352,10	1192412,19	Геодезический метод	0,10	-
86	395350,25	1192413,38	Геодезический метод	0,10	-
87	395349,06	1192411,54	Геодезический метод	0,10	-
88	395350,90	1192410,34	Геодезический метод	0,10	-
85	395352,10	1192412,19	Геодезический метод	0,10	-
ПС1(23)					
89	395246,10	1192394,02	Геодезический метод	0,10	-
90	395247,99	1192395,14	Геодезический метод	0,10	-
91	395246,87	1192397,03	Геодезический метод	0,10	-
92	395244,98	1192395,92	Геодезический метод	0,10	-
89	395246,10	1192394,02	Геодезический метод	0,10	-
ПС1(24)					
93	395559,58	1192489,68	Геодезический метод	0,10	-
94	395558,45	1192491,56	Геодезический метод	0,10	-
95	395556,56	1192490,42	Геодезический метод	0,10	-
96	395557,70	1192488,54	Геодезический метод	0,10	-
93	395559,58	1192489,68	Геодезический метод	0,10	-
ПС1(25)					
97	395535,10	1192530,63	Геодезический метод	0,10	-
98	395533,97	1192532,51	Геодезический метод	0,10	-

ГРАФИЧЕСКОЕ ОПИСАНИЕ МЕСТОПОЛОЖЕНИЯ ГРАНИЦ ПУБЛИЧНОГО СЕРВИТУТА

Публичный сервитут для размещения и дальнейшей эксплуатации объекта электросетевого хозяйства ВЛ-0,4кВ №1 МТП №22 д. Труфаново, местоположение: Калужская область, Барятинский район

(наименование объекта, местоположение границ которого описано (далее - объект))

Раздел 2**Сведения о местоположении границ объекта**

1	2	3	4	5	6
99	395532,08	1192531,37	Геодезический метод	0,10	-
100	395533,22	1192529,49	Геодезический метод	0,10	-
97	395535,10	1192530,63	Геодезический метод	0,10	-
ПС1(26)					
101	395509,98	1192568,03	Геодезический метод	0,10	-
102	395511,86	1192569,17	Геодезический метод	0,10	-
103	395510,72	1192571,05	Геодезический метод	0,10	-
104	395508,84	1192569,91	Геодезический метод	0,10	-
101	395509,98	1192568,03	Геодезический метод	0,10	-
ПС1(27)					
105	395488,65	1192603,03	Геодезический метод	0,10	-
106	395490,54	1192604,17	Геодезический метод	0,10	-
107	395489,40	1192606,05	Геодезический метод	0,10	-
108	395487,52	1192604,91	Геодезический метод	0,10	-
105	395488,65	1192603,03	Геодезический метод	0,10	-
ПС1(28)					
109	395339,17	1192687,67	Геодезический метод	0,10	-
110	395340,01	1192689,70	Геодезический метод	0,10	-
111	395337,98	1192690,55	Геодезический метод	0,10	-
112	395337,14	1192688,51	Геодезический метод	0,10	-
109	395339,17	1192687,67	Геодезический метод	0,10	-
ПС1(29)					
113	395287,90	1192712,18	Геодезический метод	0,10	-
114	395285,87	1192713,03	Геодезический метод	0,10	-
115	395285,03	1192710,99	Геодезический метод	0,10	-


ГРАФИЧЕСКОЕ ОПИСАНИЕ МЕСТОПОЛОЖЕНИЯ ГРАНИЦ ПУБЛИЧНОГО СЕРВИТУТА					
Публичный сервитут для размещения и дальнейшей эксплуатации объекта электросетевого хозяйства ВЛ-0,4кВ №1 МТП №22 д. Труфаново, местоположение: Калужская область, Брятинский район					
(наименование объекта, местоположение границ которого описано (далее - объект))					
Раздел 2					
Сведения о местоположении границ объекта					
1	2	3	4	5	6
116	395287,06	1192710,15	Геодезический метод	0,10	-
113	395287,90	1192712,18	Геодезический метод	0,10	-
3. Сведения о характерных точках части (частей) границы объекта					
Обозначение характерных точек части границы	Координаты, м		Метод определения координат характерной точки	Средняя квадратическая погрешность положения характерной точки (M_t), м	Описание обозначения точки на местности (при наличии)
	X	Y			
1	2	3	4	5	6
Часть № —					
—	—	—	—	—	—

ГРАФИЧЕСКОЕ ОПИСАНИЕ МЕСТОПОЛОЖЕНИЯ ГРАНИЦ ПУБЛИЧНОГО СЕРВИТУТА

Публичный сервитут для размещения и дальнейшей эксплуатации объекта электросетевого хозяйства ВЛ-0,4кВ №1 МТП №22 д. Труфаново,
местоположение: Калужская область, Брятинский район
(наименование объекта)

Схема расположения границ публичного сервитута

Основной лист

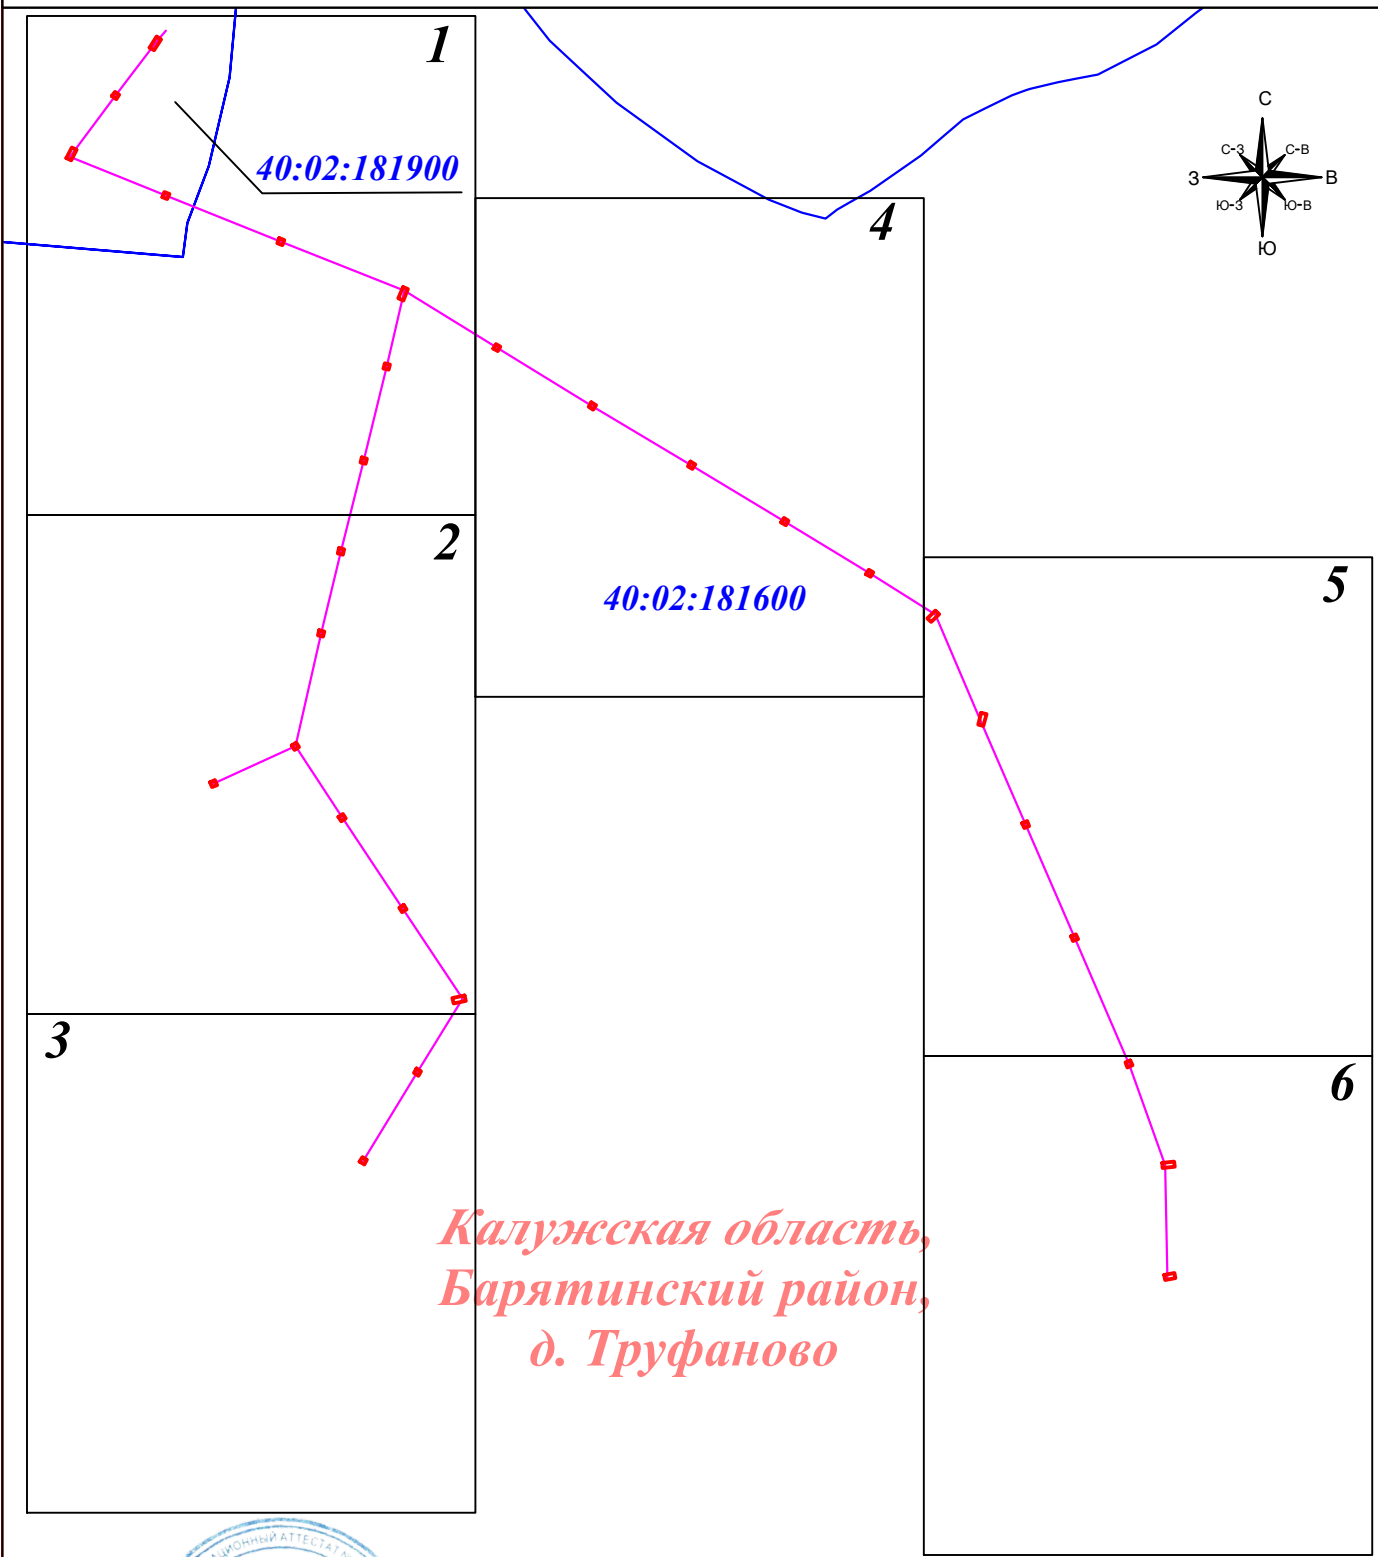

Масштаб 1: 3 125

Подпись



Тульников С.Г. Дата: 23 декабря 2024г.

Место для оттиска печати (при наличии) лица, составившего описание местоположения границ объекта

Условные обозначения:


- граница земельного участка.
- граница кадастрового квартала.
- граница публичного сервитута.
- линия электропередачи.
- 1 - характерная точка границы зоны публичного сервитута.
- : 11 - номер земельного участка.
- 40:15:100223 - номер кадастрового квартала.
- 1 ☉ - опора линии электропередачи.

ГРАФИЧЕСКОЕ ОПИСАНИЕ МЕСТОПОЛОЖЕНИЯ ГРАНИЦ ПУБЛИЧНОГО СЕРВИТУТА

Публичный сервитут для размещения и дальнейшей эксплуатации объекта электросетевого хозяйства ВЛ-0,4кВ №1 МТП №22 д. Труфаново,
местоположение: Калужская область, Брятинский район
(наименование объекта)

Схема расположения границ публичного сервитута

Выносной лист № 1

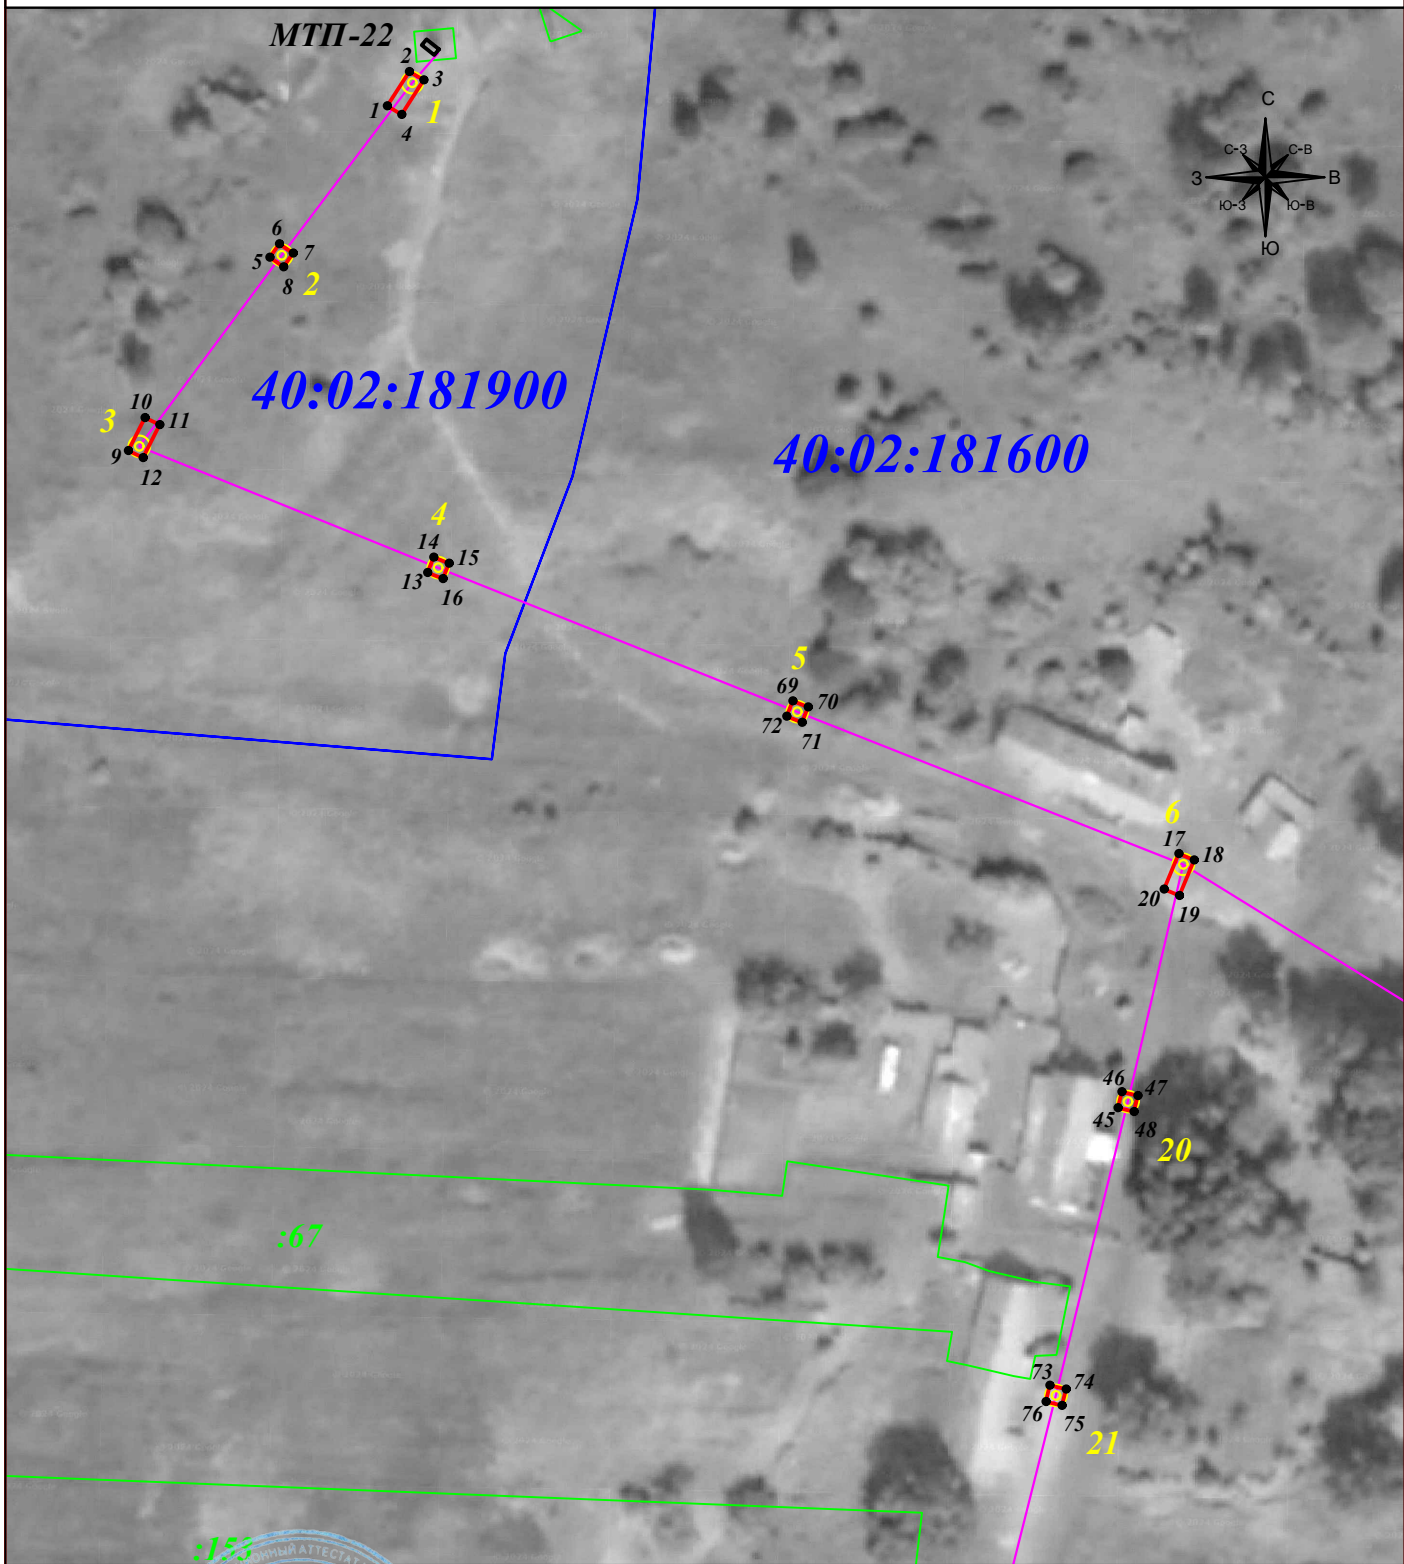

Масштаб 1: 1 000

Подпись



Тульников С.Г. Дата: 23 декабря 2024г.

Место для оттиска печати (при наличии) лица, составившего описание местоположения границ объекта

Условные обозначения:

- граница земельного участка.
- граница кадастрового квартала.
- граница публичного сервитута.
- линия электропередачи.

- 1 - характерная точка границы зоны публичного сервитута.
- :11 - номер земельного участка.
- 40:15:100223 - номер кадастрового квартала.
- 1 ☉ - опора линии электропередачи.

ГРАФИЧЕСКОЕ ОПИСАНИЕ МЕСТОПОЛОЖЕНИЯ ГРАНИЦ ПУБЛИЧНОГО СЕРВИТУТА

Публичный сервитут для размещения и дальнейшей эксплуатации объекта электросетевого хозяйства ВЛ-0,4кВ №1 МТП №22 д. Труфаново,
местоположение: Калужская область, Брятинский район
(наименование объекта)

Схема расположения границ публичного сервитута

Выносной лист № 2



Масштаб 1: 1 000

Подпись



Тульников С.Г. Дата: 23 декабря 2024г.

Место для оттиска печати (при наличии) лица, составившего описание местоположения границ объекта

Условные обозначения:

- граница земельного участка.
- граница кадастрового квартала.
- граница публичного сервитута.
- линия электропередачи.

- I - характерная точка границы зоны публичного сервитута.
- :11 - номер земельного участка.
- 40:15:100223 - номер кадастрового квартала.
- I ☉ - опора линии электропередачи.

ГРАФИЧЕСКОЕ ОПИСАНИЕ МЕСТОПОЛОЖЕНИЯ ГРАНИЦ ПУБЛИЧНОГО СЕРВИТУТА

Публичный сервитут для размещения и дальнейшей эксплуатации объекта электросетевого хозяйства ВЛ-0,4кВ №1 МТП №22 д. Труфаново,
местоположение: Калужская область, Баятинский район
(наименование объекта)

Схема расположения границ публичного сервитута

Выносной лист № 3



Масштаб 1: 1 000

Подпись



Тульников С.Г. Дата: 23 декабря 2024г.

Место для оттиска печати (при наличии) лица, составившего описание местоположения границ объекта

Условные обозначения:


- граница земельного участка.
- граница кадастрового квартала.
- граница публичного сервитута.
- линия электропередачи.
- I - характерная точка границы зоны публичного сервитута.
- :11 - номер земельного участка.
- 40:15:100223 - номер кадастрового квартала.
- I ☉ - опора линии электропередачи.

ГРАФИЧЕСКОЕ ОПИСАНИЕ МЕСТОПОЛОЖЕНИЯ ГРАНИЦ ПУБЛИЧНОГО СЕРВИТУТА

Публичный сервитут для размещения и дальнейшей эксплуатации объекта электросетевого хозяйства ВЛ-0,4кВ №1 МТП №22 д. Труфаново,
местоположение: Калужская область, Баяринский район
(наименование объекта)

Схема расположения границ публичного сервитута

Выносной лист № 4

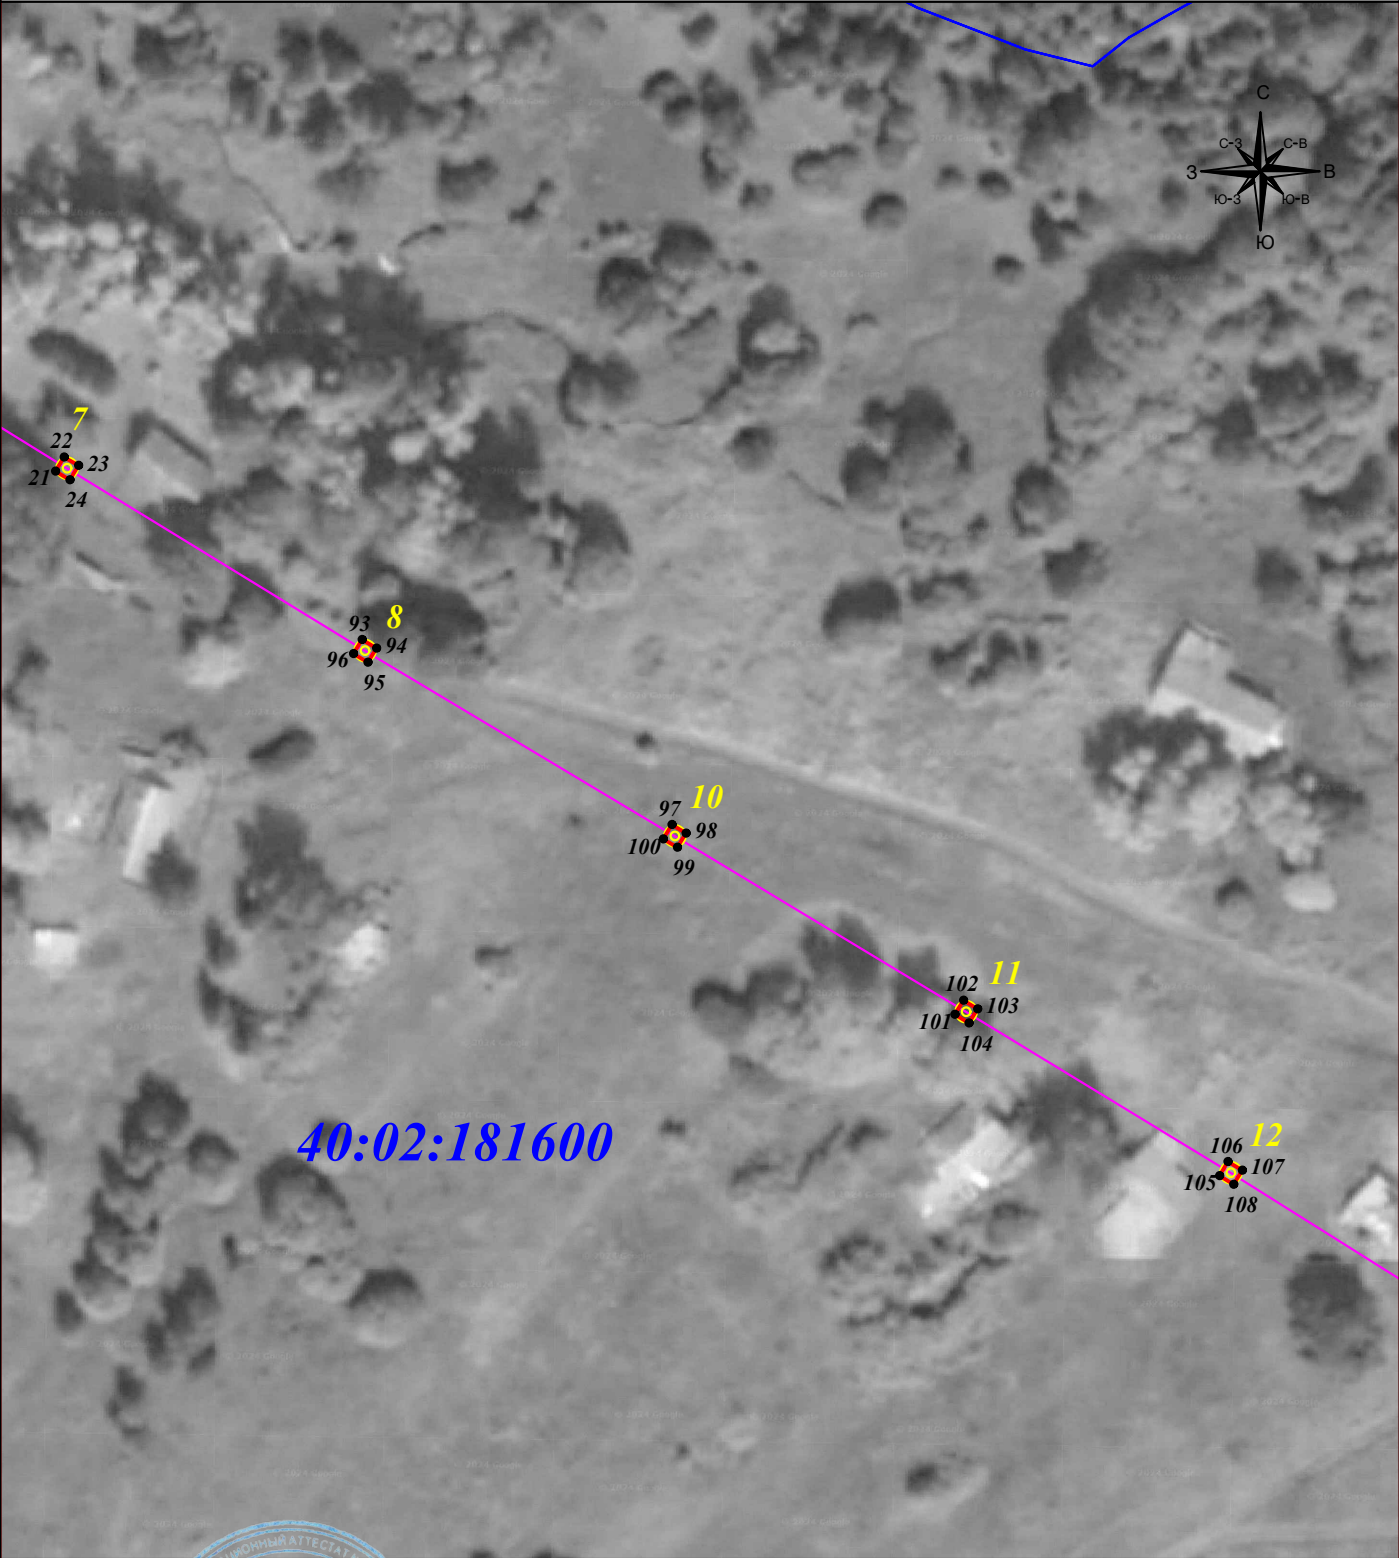

Масштаб 1: 1 000

Подпись



Тульников С.Г. Дата: 23 декабря 2024г.

Место для отиска печати (при наличии) лица, составившего описание местоположения границ объекта

Условные обозначения:


- граница земельного участка.
- граница кадастрового квартала.
- граница публичного сервитута.
- линия электропередачи.
- I - характерная точка границы зоны публичного сервитута.
- :II - номер земельного участка.
- 40:15:100223 - номер кадастрового квартала.
- I ☉ - опора линии электропередачи.

ГРАФИЧЕСКОЕ ОПИСАНИЕ МЕСТОПОЛОЖЕНИЯ ГРАНИЦ ПУБЛИЧНОГО СЕРВИТУТА

Публичный сервитут для размещения и дальнейшей эксплуатации объекта электросетевого хозяйства ВЛ-0,4кВ №1 МТП №22 д. Труфаново,
местоположение: Калужская область, Брятинский район
(наименование объекта)

Схема расположения границ публичного сервитута

Выносной лист № 5

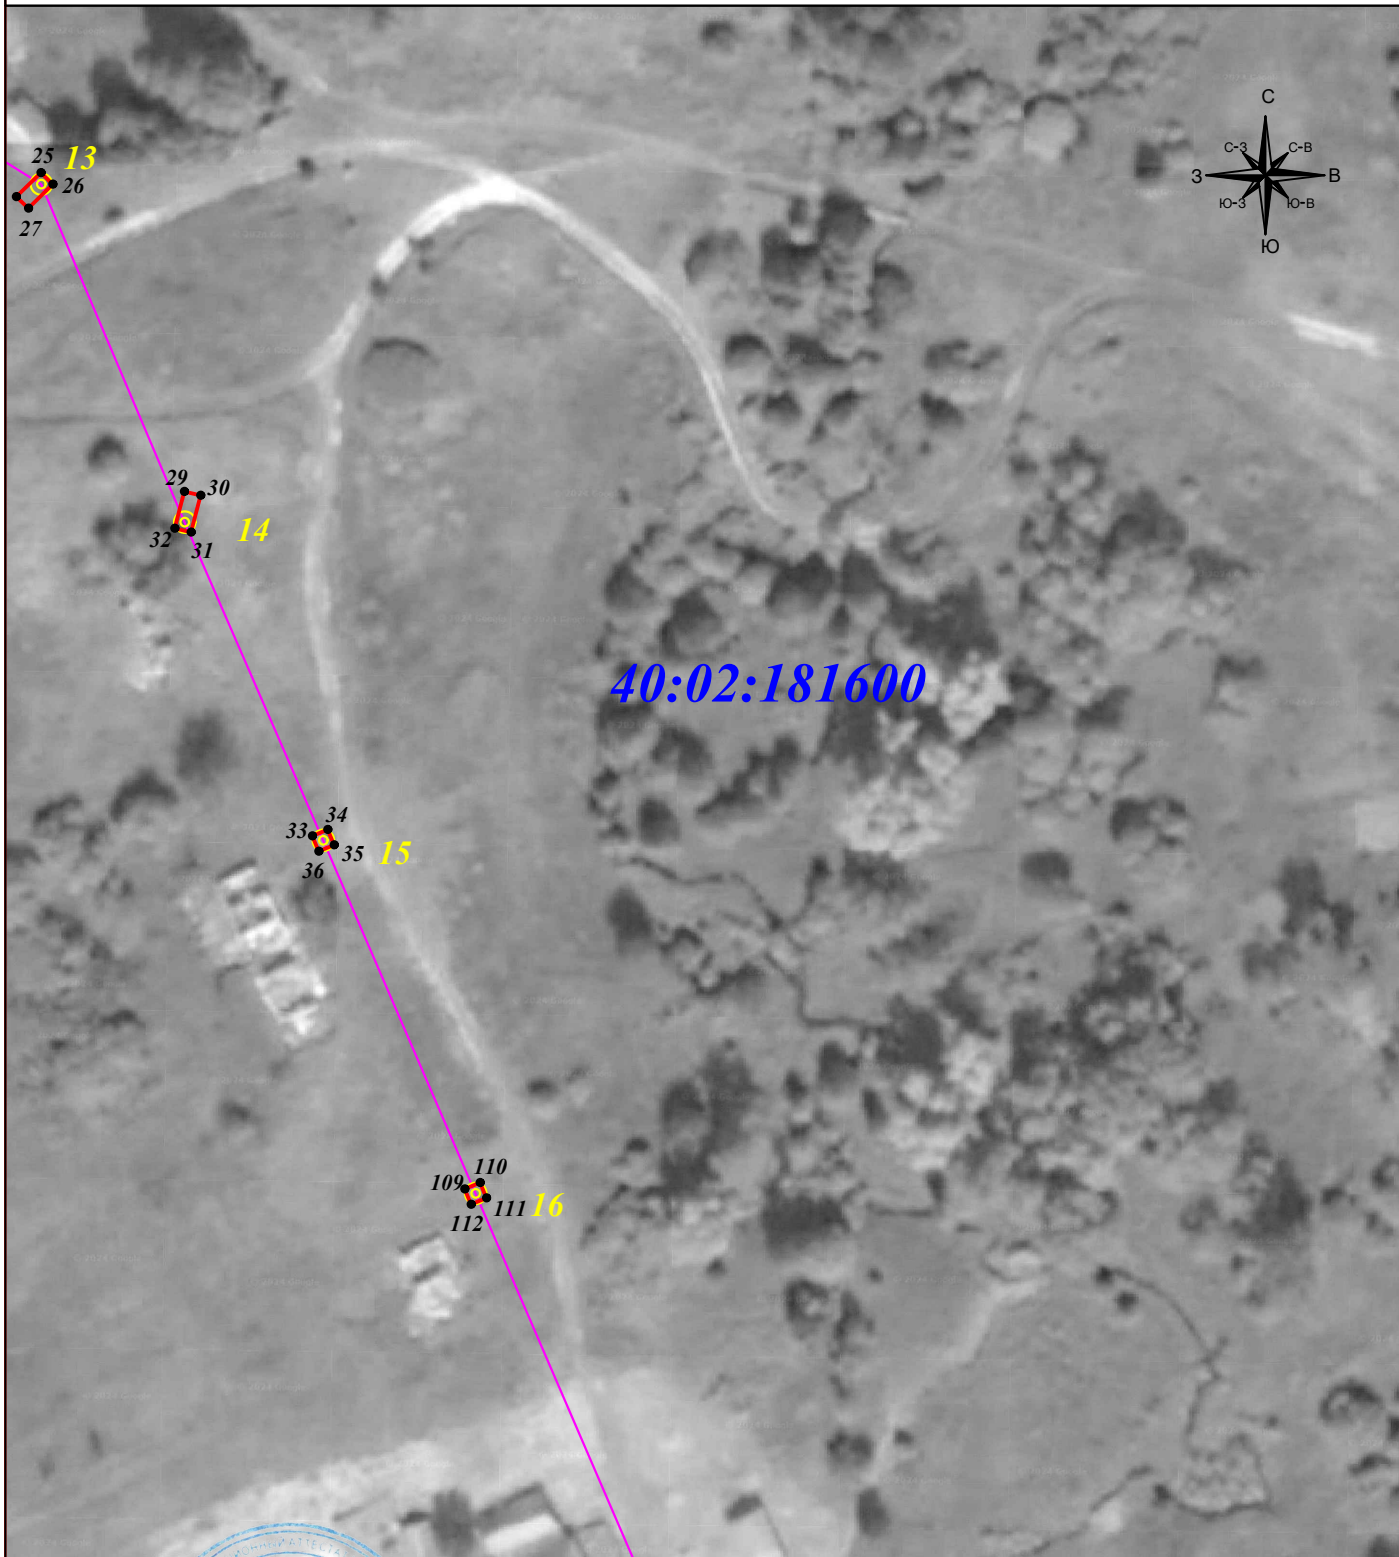

Масштаб 1: 1 000

Подпись



Тульников С.Г. Дата: 23 декабря 2024г.

Место для оттиска печати (при наличии) лица, составившего описание местоположения границ объекта

Условные обозначения:

- граница земельного участка.
- граница кадастрового квартала.
- граница публичного сервитута.
- линия электропередачи.


- I - характерная точка границы зоны публичного сервитута.
- :11 - номер земельного участка.
- 40:15:100223 - номер кадастрового квартала.
- I ☉ - опора линии электропередачи.

ГРАФИЧЕСКОЕ ОПИСАНИЕ МЕСТОПОЛОЖЕНИЯ ГРАНИЦ ПУБЛИЧНОГО СЕРВИТУТА

Публичный сервитут для размещения и дальнейшей эксплуатации объекта электросетевого хозяйства ВЛ-0,4кВ №1 МТП №22 д. Труфаново,
местоположение: Калужская область, Баяринский район
(наименование объекта)

Схема расположения границ публичного сервитута

Выносной лист № 6

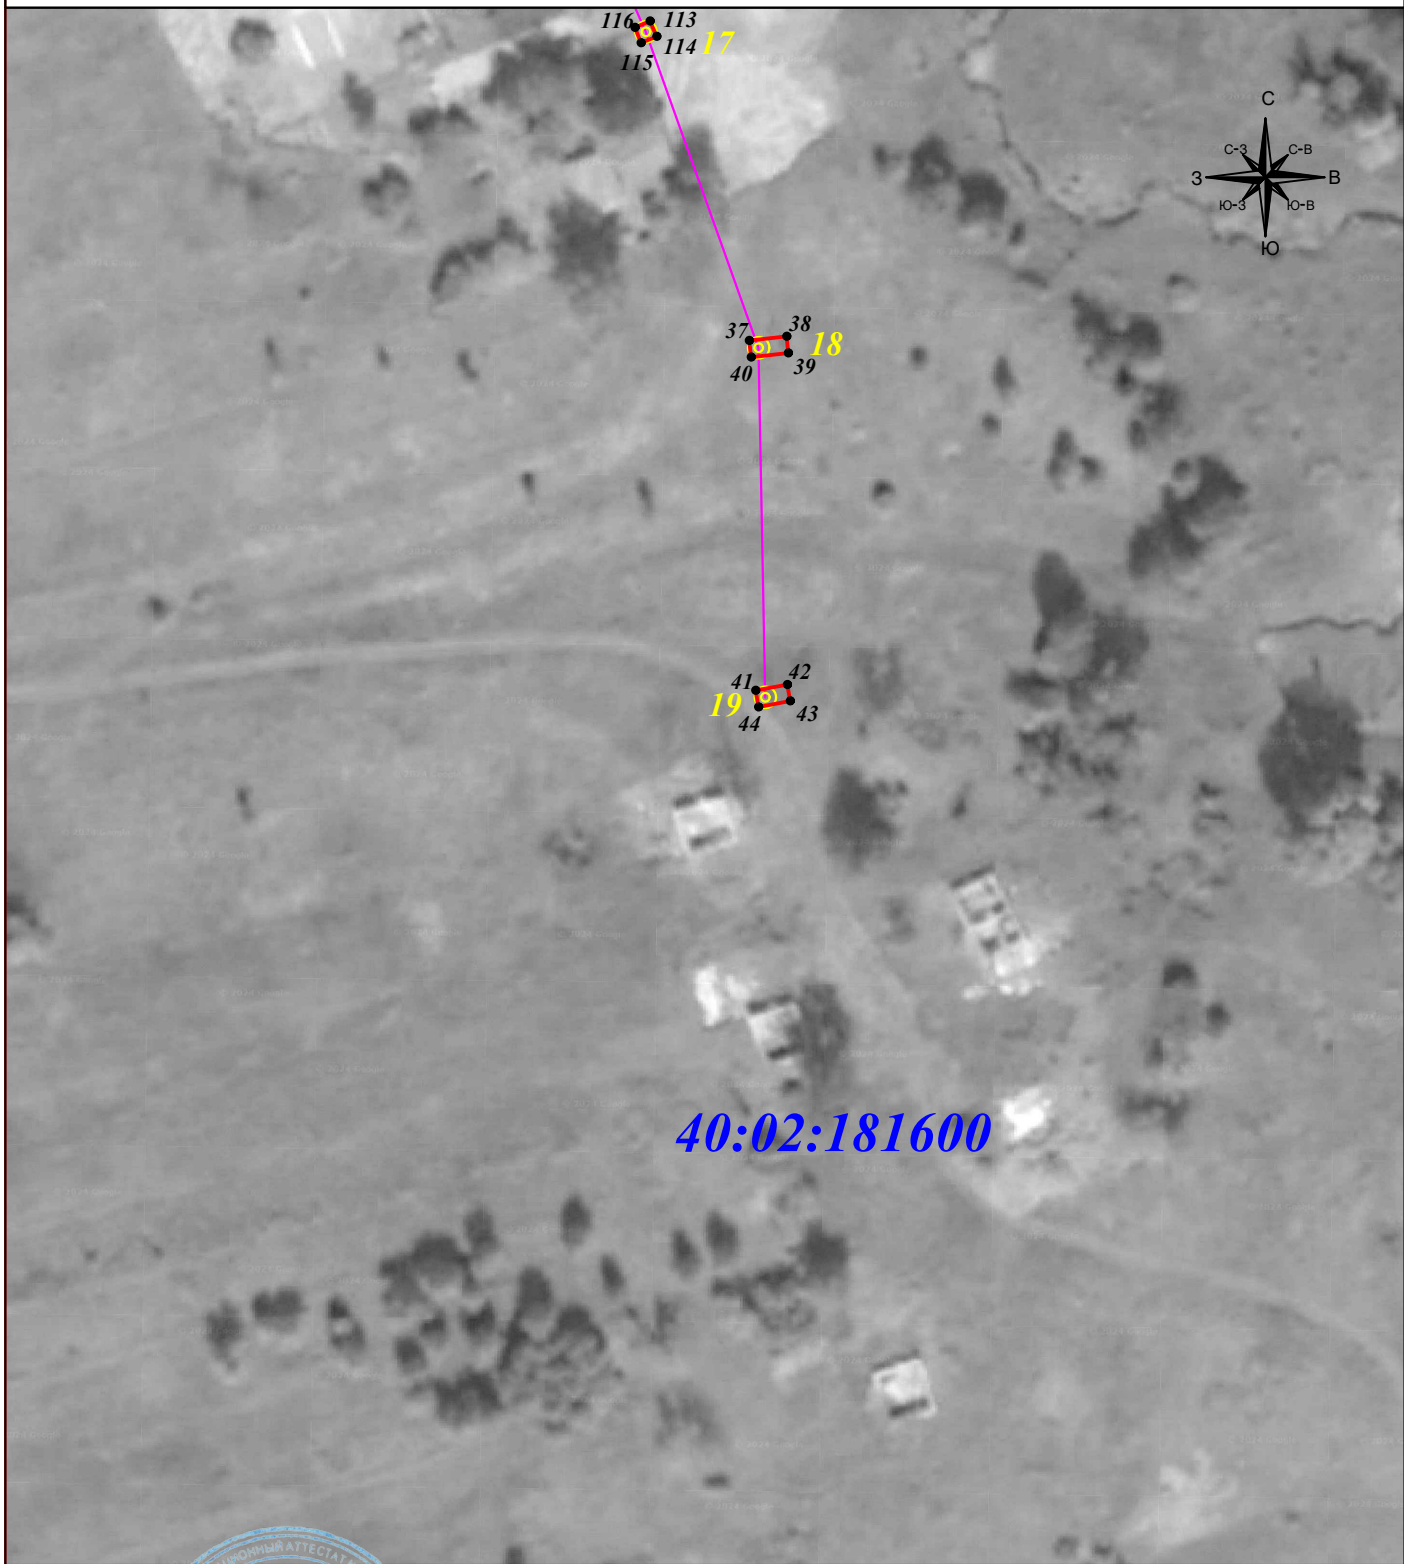

Масштаб 1: 1 000

Подпись



Тульников С.Г. Дата: 23 декабря 2024г.

Место для оттиска печати (при наличии) лица, составившего описание местоположения границ объекта

Условные обозначения:

- граница земельного участка.
- граница кадастрового квартала.
- граница публичного сервитута.
- линия электропередачи.
- I - характерная точка границы зоны публичного сервитута.
- :11 - номер земельного участка.
- 40:15:100223 - номер кадастрового квартала.
- I ☉ - опора линии электропередачи.