

ГРАФИЧЕСКОЕ ОПИСАНИЕ МЕСТОПОЛОЖЕНИЯ ГРАНИЦ ПУБЛИЧНОГО СЕРВИТУТА

Публичный сервитут для размещения и дальнейшей эксплуатации объекта электросетевого хозяйства ВЛ-0,4кВ №2 МТП №21 д. Восток, местоположение: Калужская область, Брятинский район

(наименование объекта, местоположение границ которого описано (далее - объект))

Раздел 1**Сведения об объекте**

№ п/п	Характеристики объекта	Описание характеристик
1	2	3
1	Местоположение объекта	Калужская область, Брятинский район
2	Площадь объекта ± величина погрешности определения площади ($P \pm \Delta P$)	161±4 кв.м
3	Иные характеристики объекта	Срок действия: продолжительность: 49 лет

ГРАФИЧЕСКОЕ ОПИСАНИЕ МЕСТОПОЛОЖЕНИЯ ГРАНИЦ ПУБЛИЧНОГО СЕРВИТУТА

Публичный сервитут для размещения и дальнейшей эксплуатации объекта электросетевого хозяйства ВЛ-0,4кВ №2 МТП №21 д. Восток, местоположение: Калужская область, Брятинский район

(наименование объекта, местоположение границ которого описано (далее - объект))

Раздел 2**Сведения о местоположении границ объекта****1. Система координат МСК-40****2. Сведения о характерных точках границ объекта**

Обозначение характерных точек границ	Координаты, м		Метод определения координат характерной точки	Средняя квадратическая погрешность положения характерной точки (M _t), м	Описание обозначения точки на местности (при наличии)
	X	Y			
1	2	3	4	5	6
ПС1(1)					
1	395546,53	1193206,75	Геодезический метод	0,10	-
2	395544,50	1193207,60	Геодезический метод	0,10	-
3	395543,66	1193205,56	Геодезический метод	0,10	-
4	395545,69	1193204,72	Геодезический метод	0,10	-
1	395546,53	1193206,75	Геодезический метод	0,10	-
ПС1(2)					
5	395490,06	1193035,65	Геодезический метод	0,10	-
6	395490,70	1193037,75	Геодезический метод	0,10	-
7	395488,60	1193038,39	Геодезический метод	0,10	-
8	395487,96	1193036,28	Геодезический метод	0,10	-
5	395490,06	1193035,65	Геодезический метод	0,10	-
ПС1(3)					
9	395587,98	1193317,21	Геодезический метод	0,10	-
10	395590,67	1193322,20	Геодезический метод	0,10	-
11	395588,75	1193323,28	Геодезический метод	0,10	-
12	395586,06	1193318,29	Геодезический метод	0,10	-
9	395587,98	1193317,21	Геодезический метод	0,10	-
ПС1(4)					
13	395573,10	1193276,95	Геодезический метод	0,10	-
14	395573,94	1193278,98	Геодезический метод	0,10	-

ГРАФИЧЕСКОЕ ОПИСАНИЕ МЕСТОПОЛОЖЕНИЯ ГРАНИЦ ПУБЛИЧНОГО СЕРВИТУТА

**Публичный сервитут для размещения и дальнейшей эксплуатации объекта электросетевого хозяйства ВЛ-0,4кВ №2 МТП №21 д. Восток, местоположение: Калужская область,
Барятинский район**

(наименование объекта, местоположение границ которого описано (далее - объект))

Раздел 2**Сведения о местоположении границ объекта**

1	2	3	4	5	6
15	395571,91	1193279,82	Геодезический метод	0,10	-
16	395571,06	1193277,79	Геодезический метод	0,10	-
13	395573,10	1193276,95	Геодезический метод	0,10	-
ПС1(5)					
17	395513,93	1193114,14	Геодезический метод	0,10	-
18	395514,53	1193116,25	Геодезический метод	0,10	-
19	395512,42	1193116,85	Геодезический метод	0,10	-
20	395511,82	1193114,74	Геодезический метод	0,10	-
17	395513,93	1193114,14	Геодезический метод	0,10	-
ПС1(6)					
21	395541,76	1193118,39	Геодезический метод	0,10	-
22	395541,52	1193120,58	Геодезический метод	0,10	-
23	395539,33	1193120,34	Геодезический метод	0,10	-
24	395539,57	1193118,15	Геодезический метод	0,10	-
21	395541,76	1193118,39	Геодезический метод	0,10	-
ПС1(7)					
25	395502,65	1193077,24	Геодезический метод	0,10	-
26	395500,54	1193077,88	Геодезический метод	0,10	-
27	395499,90	1193075,77	Геодезический метод	0,10	-
28	395502,01	1193075,14	Геодезический метод	0,10	-
25	395502,65	1193077,24	Геодезический метод	0,10	-
ПС1(8)					
29	395433,05	1192845,14	Геодезический метод	0,10	-
30	395434,16	1192851,05	Геодезический метод	0,10	-
31	395432,00	1192851,46	Геодезический метод	0,10	-

ГРАФИЧЕСКОЕ ОПИСАНИЕ МЕСТОПОЛОЖЕНИЯ ГРАНИЦ ПУБЛИЧНОГО СЕРВИТУТА

Публичный сервитут для размещения и дальнейшей эксплуатации объекта электросетевого хозяйства ВЛ-0,4кВ №2 МТП №21 д. Восток, местоположение: Калужская область, Брятинский район

(наименование объекта, местоположение границ которого описано (далее - объект))

Раздел 2**Сведения о местоположении границ объекта**

1	2	3	4	5	6
32	395430,88	1192845,55	Геодезический метод	0,10	-
29	395433,05	1192845,14	Геодезический метод	0,10	-
ПС1(9)					
33	395392,37	1192832,54	Геодезический метод	0,10	-
34	395394,43	1192837,83	Геодезический метод	0,10	-
35	395392,38	1192838,63	Геодезический метод	0,10	-
36	395390,32	1192833,35	Геодезический метод	0,10	-
33	395392,37	1192832,54	Геодезический метод	0,10	-
ПС1(10)					
37	395396,67	1192819,90	Геодезический метод	0,10	-
38	395396,08	1192822,02	Геодезический метод	0,10	-
39	395393,96	1192821,44	Геодезический метод	0,10	-
40	395394,54	1192819,32	Геодезический метод	0,10	-
37	395396,67	1192819,90	Геодезический метод	0,10	-
ПС1(11)					
41	395358,60	1192844,75	Геодезический метод	0,10	-
42	395359,33	1192846,83	Геодезический метод	0,10	-
43	395353,21	1192848,78	Геодезический метод	0,10	-
44	395352,48	1192846,70	Геодезический метод	0,10	-
41	395358,60	1192844,75	Геодезический метод	0,10	-
ПС1(12)					
45	395314,87	1192859,69	Геодезический метод	0,10	-
46	395315,68	1192861,74	Геодезический метод	0,10	-
47	395313,63	1192862,55	Геодезический метод	0,10	-
48	395312,83	1192860,50	Геодезический метод	0,10	-

ГРАФИЧЕСКОЕ ОПИСАНИЕ МЕСТОПОЛОЖЕНИЯ ГРАНИЦ ПУБЛИЧНОГО СЕРВИТУТА

Публичный сервитут для размещения и дальнейшей эксплуатации объекта электросетевого хозяйства ВЛ-0,4кВ №2 МТП №21 д. Восток, местоположение: Калужская область, Брятинский район

(наименование объекта, местоположение границ которого описано (далее - объект))

Раздел 2**Сведения о местоположении границ объекта**

1	2	3	4	5	6
45	395314,87	1192859,69	Геодезический метод	0,10	-
ПС1(13)					
49	395466,32	1192848,86	Геодезический метод	0,10	-
50	395468,51	1192849,07	Геодезический метод	0,10	-
51	395468,31	1192851,26	Геодезический метод	0,10	-
52	395466,12	1192851,06	Геодезический метод	0,10	-
49	395466,32	1192848,86	Геодезический метод	0,10	-
ПС1(14)					
53	395717,45	1192872,64	Геодезический метод	0,10	-
54	395717,10	1192877,94	Геодезический метод	0,10	-
55	395714,90	1192877,78	Геодезический метод	0,10	-
56	395715,25	1192872,49	Геодезический метод	0,10	-
53	395717,45	1192872,64	Геодезический метод	0,10	-
ПС1(15)					
57	395558,76	1193239,10	Геодезический метод	0,10	-
58	395559,60	1193241,13	Геодезический метод	0,10	-
59	395557,57	1193241,97	Геодезический метод	0,10	-
60	395556,73	1193239,94	Геодезический метод	0,10	-
57	395558,76	1193239,10	Геодезический метод	0,10	-
ПС1(16)					
61	395528,48	1193160,25	Геодезический метод	0,10	-
62	395529,23	1193162,32	Геодезический метод	0,10	-
63	395527,16	1193163,07	Геодезический метод	0,10	-
64	395526,41	1193161,01	Геодезический метод	0,10	-
61	395528,48	1193160,25	Геодезический метод	0,10	-
ПС1(17)					

ГРАФИЧЕСКОЕ ОПИСАНИЕ МЕСТОПОЛОЖЕНИЯ ГРАНИЦ ПУБЛИЧНОГО СЕРВИТУТА

Публичный сервитут для размещения и дальнейшей эксплуатации объекта электросетевого хозяйства ВЛ-0,4кВ №2 МТП №21 д. Восток, местоположение: Калужская область, Брятинский район

(наименование объекта, местоположение границ которого описано (далее - объект))

Раздел 2**Сведения о местоположении границ объекта**

1	2	3	4	5	6
65	395447,30	1192894,32	Геодезический метод	0,10	-
66	395447,94	1192896,43	Геодезический метод	0,10	-
67	395445,83	1192897,06	Геодезический метод	0,10	-
68	395445,19	1192894,96	Геодезический метод	0,10	-
65	395447,30	1192894,32	Геодезический метод	0,10	-
ПС1(18)					
69	395460,43	1192938,14	Геодезический метод	0,10	-
70	395461,06	1192940,24	Геодезический метод	0,10	-
71	395458,96	1192940,88	Геодезический метод	0,10	-
72	395458,32	1192938,77	Геодезический метод	0,10	-
69	395460,43	1192938,14	Геодезический метод	0,10	-
ПС1(19)					
73	395472,06	1192976,10	Геодезический метод	0,10	-
74	395472,70	1192978,20	Геодезический метод	0,10	-
75	395470,60	1192978,84	Геодезический метод	0,10	-
76	395469,96	1192976,74	Геодезический метод	0,10	-
73	395472,06	1192976,10	Геодезический метод	0,10	-
ПС1(20)					
77	395509,54	1192853,35	Геодезический метод	0,10	-
78	395511,73	1192853,55	Геодезический метод	0,10	-
79	395511,53	1192855,74	Геодезический метод	0,10	-
80	395509,34	1192855,54	Геодезический метод	0,10	-
77	395509,54	1192853,35	Геодезический метод	0,10	-
ПС1(21)					
81	395547,02	1192857,28	Геодезический метод	0,10	-

ГРАФИЧЕСКОЕ ОПИСАНИЕ МЕСТОПОЛОЖЕНИЯ ГРАНИЦ ПУБЛИЧНОГО СЕРВИТУТА

Публичный сервитут для размещения и дальнейшей эксплуатации объекта электросетевого хозяйства ВЛ-0,4кВ №2 МТП №21 д. Восток, местоположение: Калужская область, Брятинский район

(наименование объекта, местоположение границ которого описано (далее - объект))

Раздел 2**Сведения о местоположении границ объекта**

1	2	3	4	5	6
82	395546,82	1192859,47	Геодезический метод	0,10	-
83	395544,63	1192859,27	Геодезический метод	0,10	-
84	395544,83	1192857,08	Геодезический метод	0,10	-
81	395547,02	1192857,28	Геодезический метод	0,10	-
ПС1(22)					
85	395575,10	1192860,40	Геодезический метод	0,10	-
86	395574,90	1192862,59	Геодезический метод	0,10	-
87	395572,71	1192862,39	Геодезический метод	0,10	-
88	395572,91	1192860,20	Геодезический метод	0,10	-
85	395575,10	1192860,40	Геодезический метод	0,10	-
ПС1(23)					
89	395611,68	1192864,47	Геодезический метод	0,10	-
90	395611,48	1192866,66	Геодезический метод	0,10	-
91	395609,29	1192866,46	Геодезический метод	0,10	-
92	395609,49	1192864,27	Геодезический метод	0,10	-
89	395611,68	1192864,47	Геодезический метод	0,10	-
ПС1(24)					
93	395646,11	1192868,34	Геодезический метод	0,10	-
94	395645,90	1192870,53	Геодезический метод	0,10	-
95	395643,71	1192870,33	Геодезический метод	0,10	-
96	395643,91	1192868,14	Геодезический метод	0,10	-
93	395646,11	1192868,34	Геодезический метод	0,10	-
ПС1(25)					
97	395672,41	1192871,05	Геодезический метод	0,10	-
98	395672,21	1192873,24	Геодезический метод	0,10	-


ГРАФИЧЕСКОЕ ОПИСАНИЕ МЕСТОПОЛОЖЕНИЯ ГРАНИЦ ПУБЛИЧНОГО СЕРВИТУТА Публичный сервитут для размещения и дальнейшей эксплуатации объекта электросетевого хозяйства ВЛ-0,4кВ №2 МТП №21 д. Восток, местоположение: Калужская область, Брятинский район (наименование объекта, местоположение границ которого описано (далее - объект))					
Раздел 2					
Сведения о местоположении границ объекта					
1	2	3	4	5	6
99	395670,02	1192873,04	Геодезический метод	0,10	-
100	395670,22	1192870,85	Геодезический метод	0,10	-
97	395672,41	1192871,05	Геодезический метод	0,10	-
3. Сведения о характерных точках части (частей) границы объекта					
Обозначение характерных точек части границы	Координаты, м		Метод определения координат характерной точки	Средняя квадратическая погрешность положения характерной точки (M _t), м	Описание обозначения точки на местности (при наличии)
	X	Y			
1	2	3	4	5	6
Часть № —					
—	—	—	—	—	—

ГРАФИЧЕСКОЕ ОПИСАНИЕ МЕСТОПОЛОЖЕНИЯ ГРАНИЦ ПУБЛИЧНОГО СЕРВИТУТА

Публичный сервитут для размещения и дальнейшей эксплуатации объекта электросетевого хозяйства ВЛ-0,4кВ №2 МТП №21 д. Восток,
местоположение: Калужская область, Брятинский район
(наименование объекта)

Схема расположения границ публичного сервитута

Основной лист

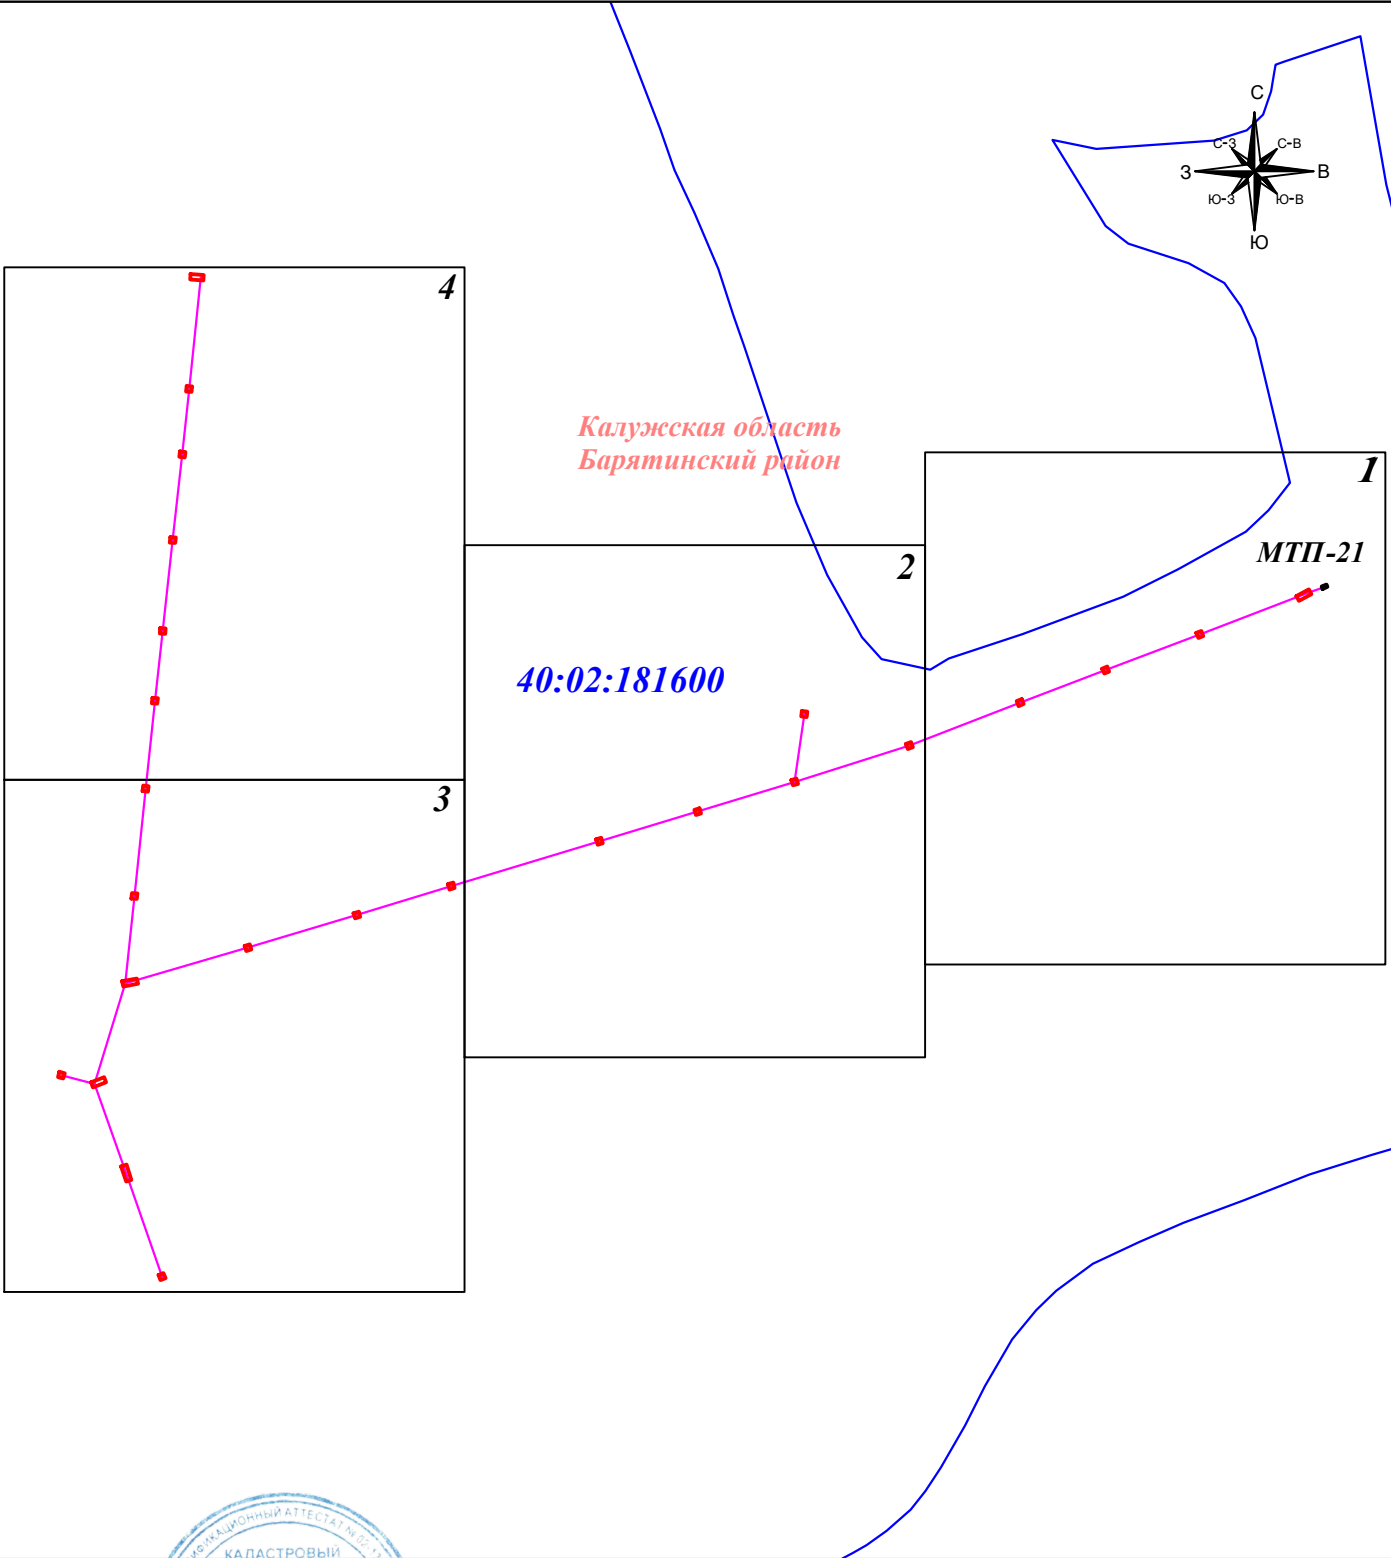

Масштаб 1: 3 100

Подпись



Тульников С.Г. Дата: 23 декабря 2024г.

Место для оттиска печати (при наличии) лица, составившего описание местоположения границ объекта

Условные обозначения:


- граница земельного участка.
- граница кадастрового квартала.
- граница публичного сервитута.
- линия электропередачи.
- 1 - характерная точка границы зоны публичного сервитута.
- :11 - номер земельного участка.
- 40:15:100223 - номер кадастрового квартала.
- 1 ☉ - опора линии электропередачи.

ГРАФИЧЕСКОЕ ОПИСАНИЕ МЕСТОПОЛОЖЕНИЯ ГРАНИЦ ПУБЛИЧНОГО СЕРВИТУТА

Публичный сервитут для размещения и дальнейшей эксплуатации объекта электросетевого хозяйства ВЛ-0,4кВ №2 МТП №21 д. Восток,
местоположение: Калужская область, Барятинский район
(наименование объекта)

Схема расположения границ публичного сервитута

Выносной лист №1

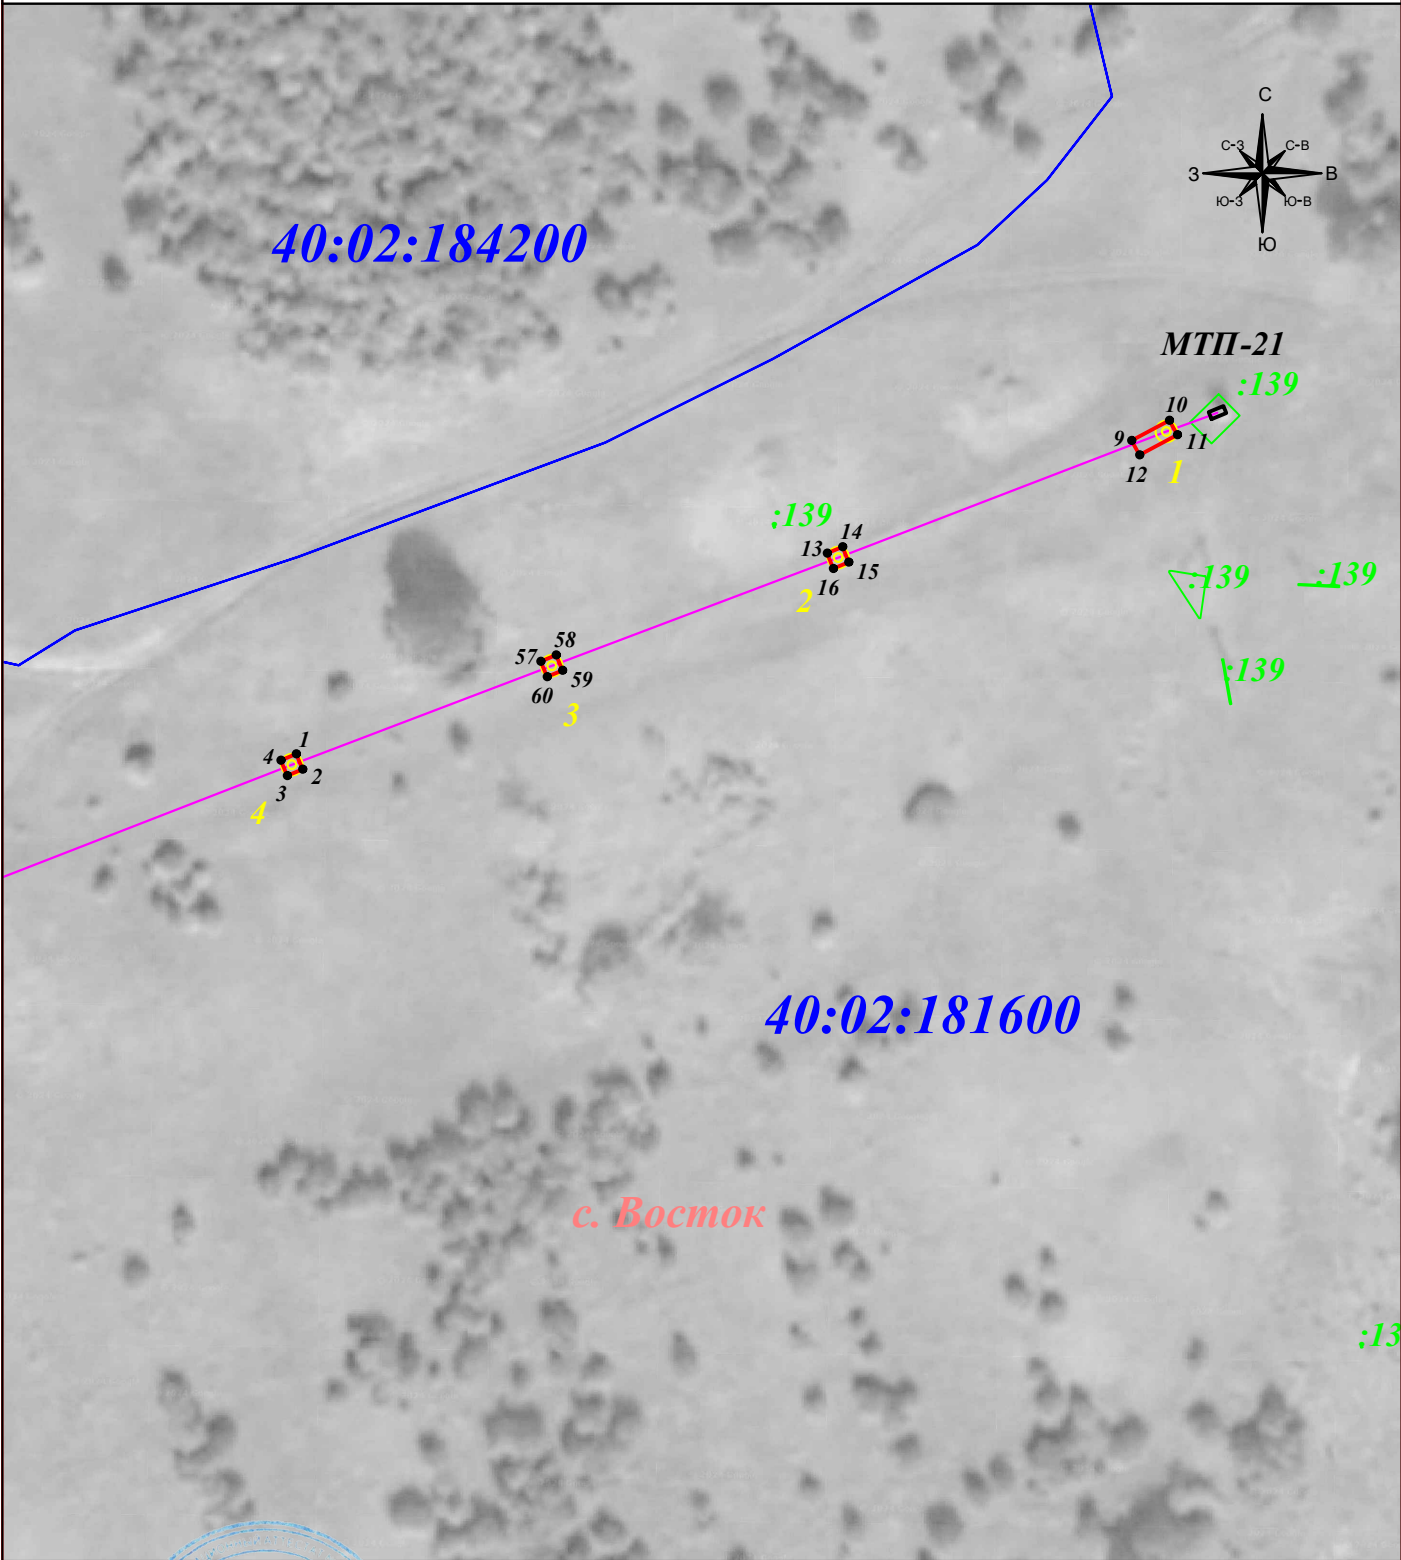

Масштаб 1: 1 000

Подпись



Тульников С.Г. Дата: 23 декабря 2024г.

Место для оттиска печати (при наличии) лица, составившего описание местоположения границ объекта

Условные обозначения:


- граница земельного участка.
- граница кадастрового квартала.
- граница публичного сервитута.
- линия электропередачи.
- 1 - характерная точка границы зоны публичного сервитута.
- :139 - номер земельного участка.
- 40:15:100223 - номер кадастрового квартала.
- 1 ☉ - опора линии электропередачи.

ГРАФИЧЕСКОЕ ОПИСАНИЕ МЕСТОПОЛОЖЕНИЯ ГРАНИЦ ПУБЛИЧНОГО СЕРВИТУТА

Публичный сервитут для размещения и дальнейшей эксплуатации объекта электросетевого хозяйства ВЛ-0,4кВ №2 МТП №21 д. Восток,
местоположение: Калужская область, Барятинский район
(наименование объекта)

Схема расположения границ публичного сервитута

Выносной лист №2

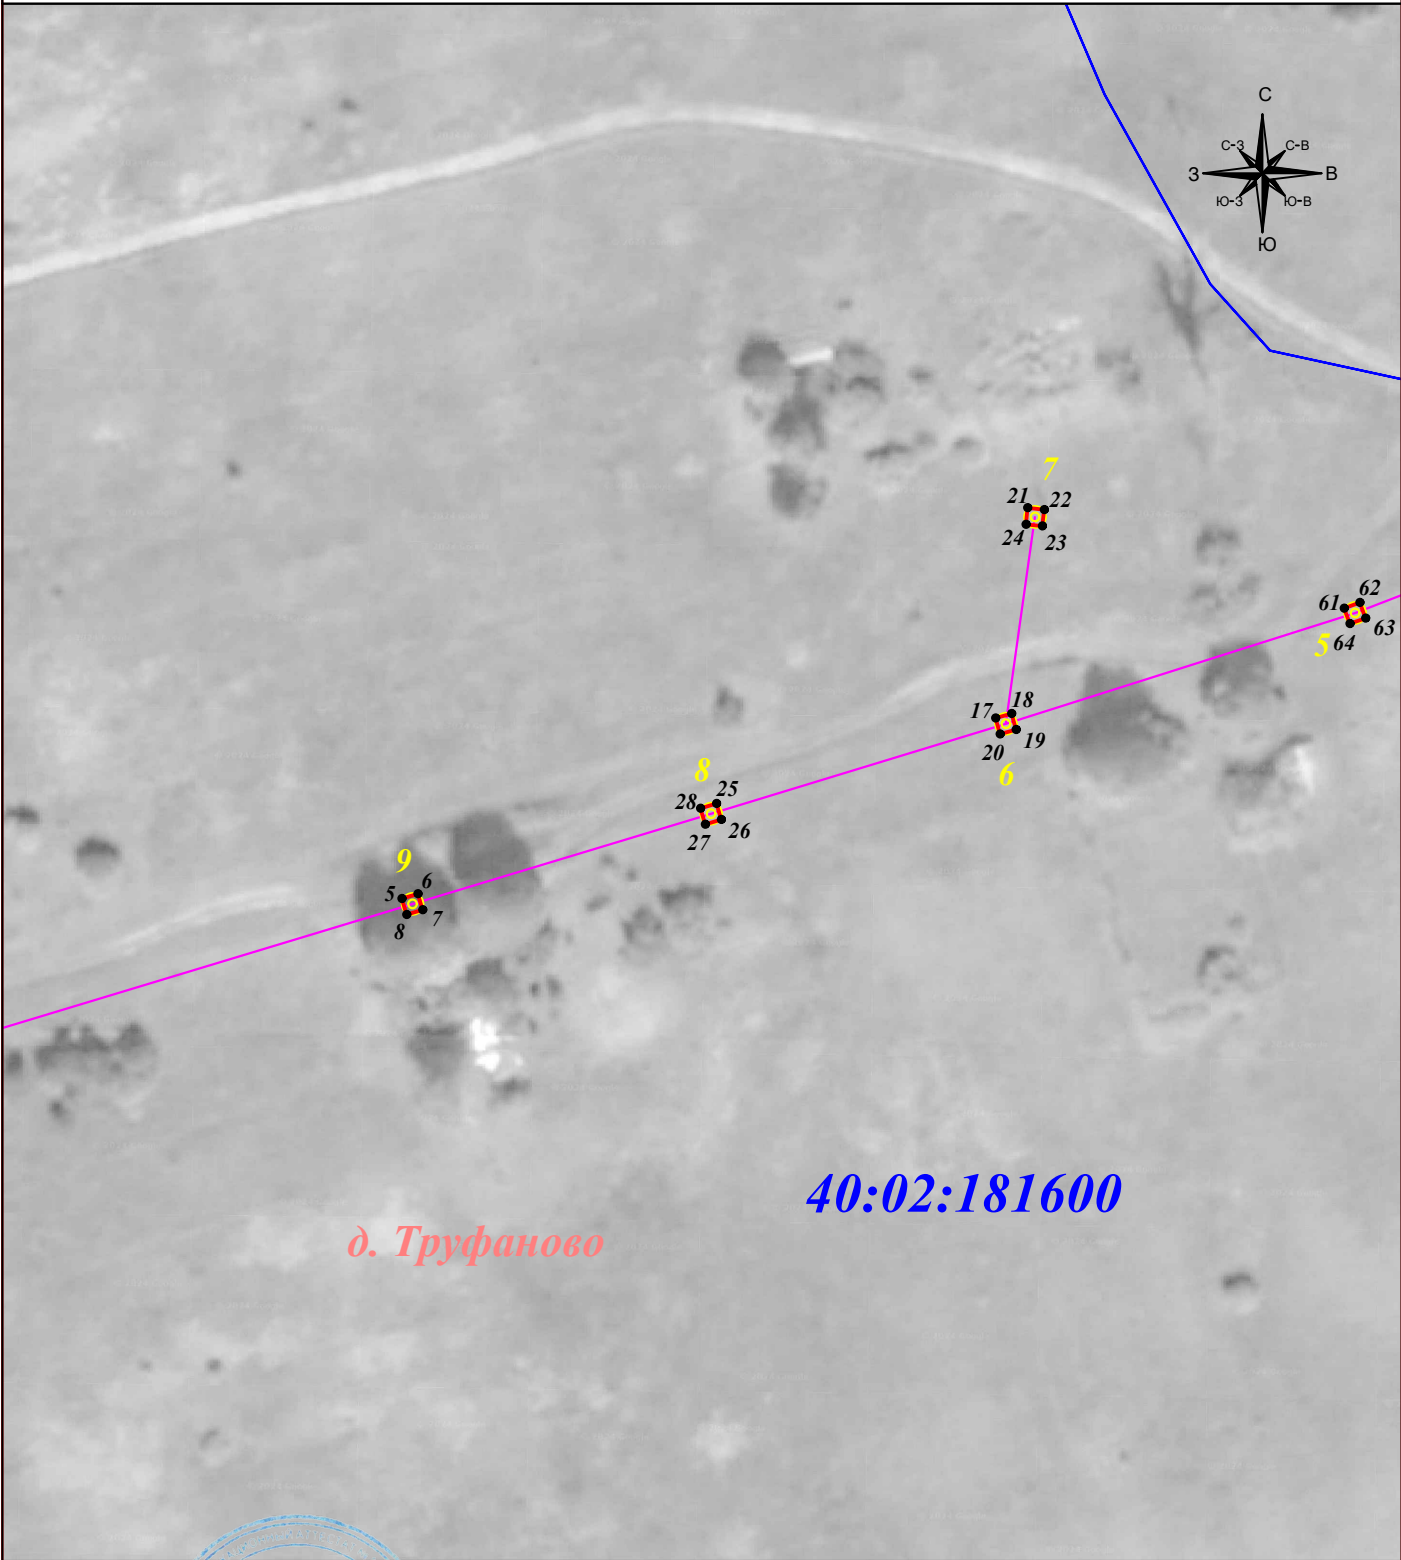

Масштаб 1: 1 000

Подпись



Тульников С.Г. Дата: 23 декабря 2024г.

Место для оттиска печати (при наличии) лица, составившего описание местоположения границ объекта

Условные обозначения:

- граница земельного участка.
- граница кадастрового квартала.
- граница публичного сервитута.
- линия электропередачи.


- I - характерная точка границы зоны публичного сервитута.
- :11 - номер земельного участка.
- 40:15:100223 - номер кадастрового квартала.
- I ☉ - опора линии электропередачи.

ГРАФИЧЕСКОЕ ОПИСАНИЕ МЕСТОПОЛОЖЕНИЯ ГРАНИЦ ПУБЛИЧНОГО СЕРВИТУТА

Публичный сервитут для размещения и дальнейшей эксплуатации объекта электросетевого хозяйства ВЛ-0,4кВ №2 МТП №21 д. Восток,
местоположение: Калужская область, Баяринский район
(наименование объекта)

Схема расположения границ публичного сервитута

Выносной лист №3

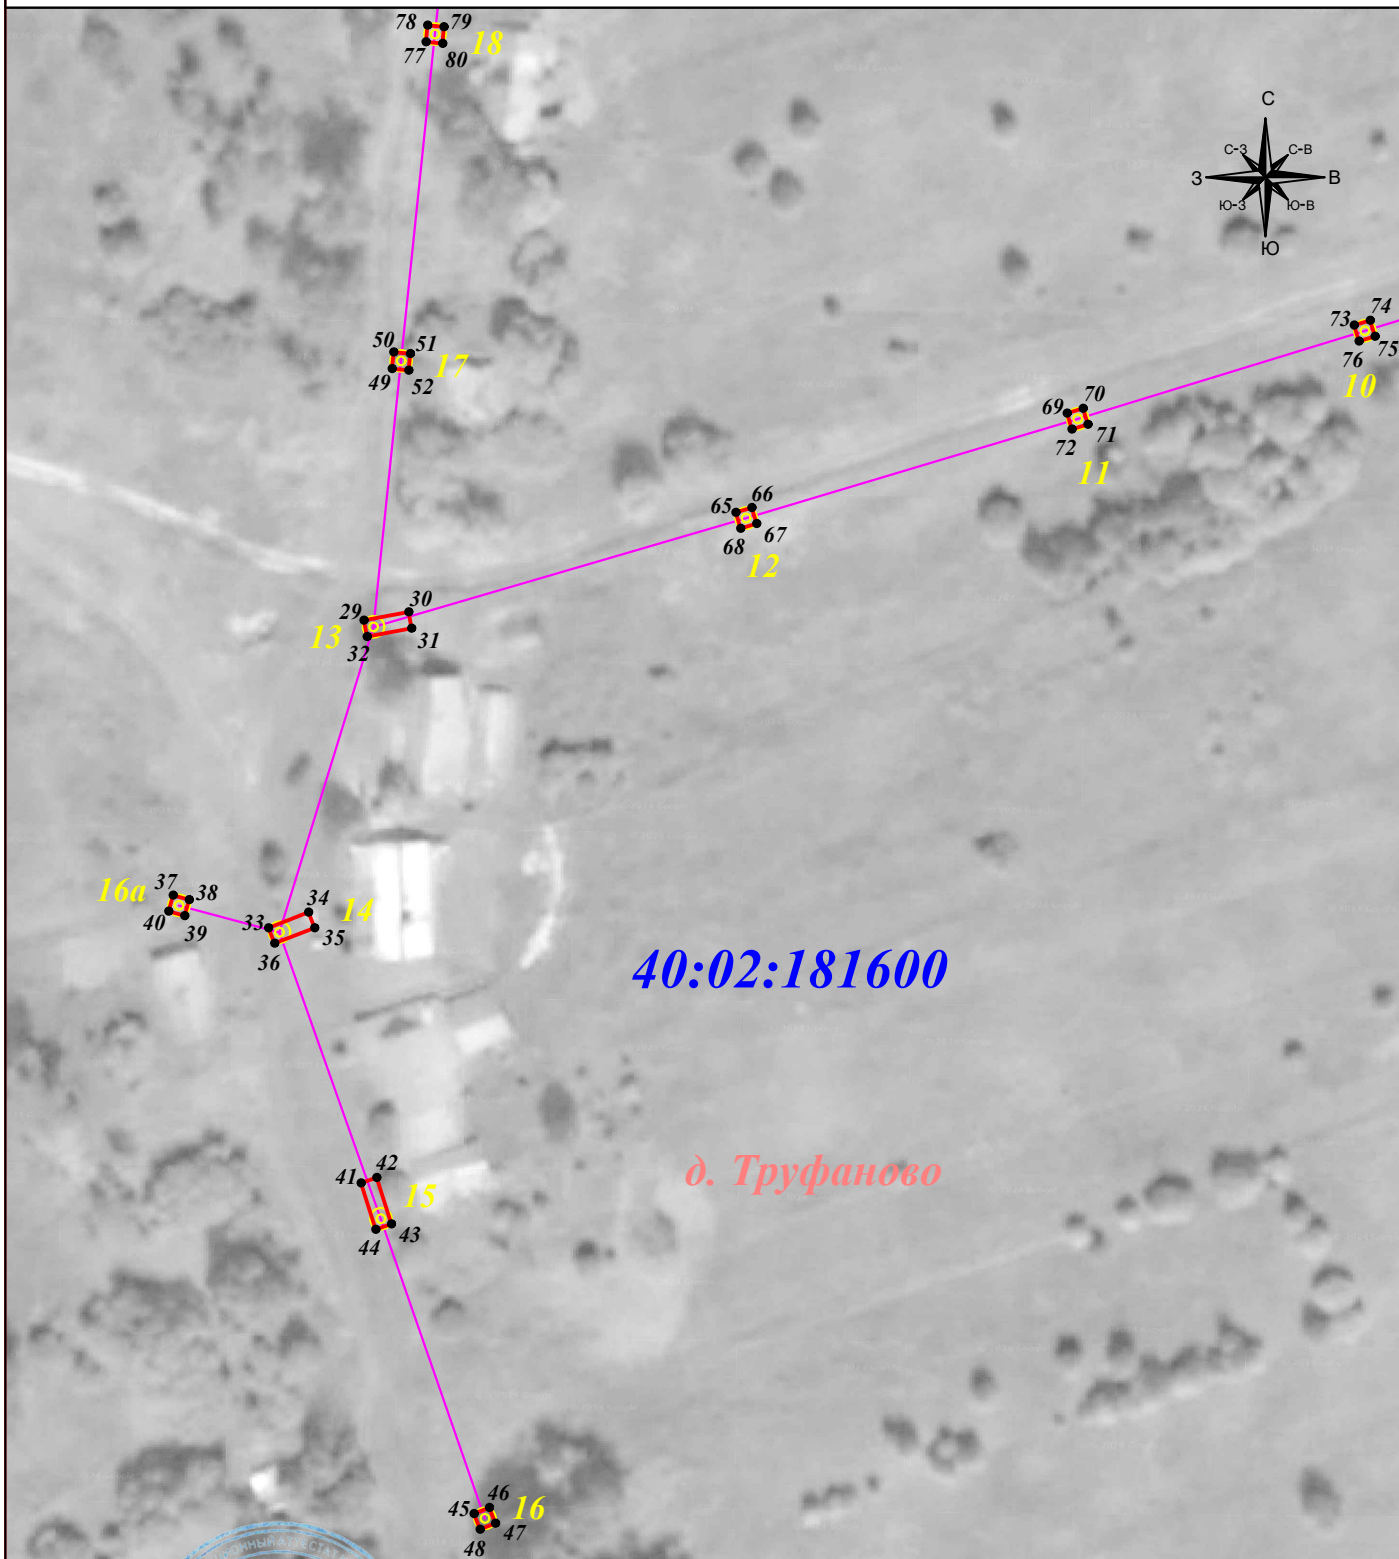

Масштаб 1: 1 000

Подпись



Тульников С.Г. Дата: 23 декабря 2024г.

Место для оттиска печати (при наличии) лица, составившего описание местоположения границ объекта

Условные обозначения:

- граница земельного участка.
- граница кадастрового квартала.
- граница публичного сервитута.
- линия электропередачи.
- I - характерная точка границы зоны публичного сервитута.
- :11 - номер земельного участка.
- 40:15:100223 - номер кадастрового квартала.
- I ☉ - опора линии электропередачи.

