

ГРАФИЧЕСКОЕ ОПИСАНИЕ МЕСТОПОЛОЖЕНИЯ ГРАНИЦ ПУБЛИЧНОГО СЕРВИТУТА

Публичный сервитут для размещения и дальнейшей эксплуатации объекта электросетевого хозяйства ВЛ-0,4кВ №1 МТП №57 д. Концеполье, местоположение: Калужская область, Брятинский район, с. Концеполье

(наименование объекта, местоположение границ которого описано (далее - объект))

Раздел 1**Сведения об объекте**

| № п/п | Характеристики объекта | Описание характеристик |
|--------------|---|--|
| 1 | 2 | 3 |
| 1 | Местоположение объекта | Калужская область, Брятинский район, с. Концеполье |
| 2 | Площадь объекта ± величина погрешности определения площади ($P \pm \Delta P$) | 160±4 кв.м |
| 3 | Иные характеристики объекта | Продолжительность: 49 лет |

ГРАФИЧЕСКОЕ ОПИСАНИЕ МЕСТОПОЛОЖЕНИЯ ГРАНИЦ ПУБЛИЧНОГО СЕРВИТУТА

Публичный сервитут для размещения и дальнейшей эксплуатации объекта электросетевого хозяйства ВЛ-0,4кВ №1 МТП №57 д. Концеполье, местоположение: Калужская область, Брягинский район, с. Концеполье

(наименование объекта, местоположение границ которого описано (далее - объект))

Раздел 2**Сведения о местоположении границ объекта****1. Система координат МСК-40****2. Сведения о характерных точках границ объекта**

| Обозначение характерных точек границ | Координаты, м | | Метод определения координат характерной точки | Средняя квадратическая погрешность положения характерной точки (M_t), м | Описание обозначения точки на местности (при наличии) |
|--------------------------------------|---------------|------------|---|---|---|
| | X | Y | | | |
| 1 | 2 | 3 | 4 | 5 | 6 |
| ПС1(1) | | | | | |
| 1 | 410951,20 | 1206840,30 | Геодезический метод | 0,10 | - |
| 2 | 410946,17 | 1206838,97 | Геодезический метод | 0,10 | - |
| 3 | 410946,74 | 1206836,85 | Геодезический метод | 0,10 | - |
| 4 | 410951,77 | 1206838,17 | Геодезический метод | 0,10 | - |
| 1 | 410951,20 | 1206840,30 | Геодезический метод | 0,10 | - |
| ПС1(2) | | | | | |
| 5 | 410942,86 | 1206817,16 | Геодезический метод | 0,10 | - |
| 6 | 410941,76 | 1206815,26 | Геодезический метод | 0,10 | - |
| 7 | 410946,89 | 1206812,33 | Геодезический метод | 0,10 | - |
| 8 | 410947,99 | 1206814,23 | Геодезический метод | 0,10 | - |
| 5 | 410942,86 | 1206817,16 | Геодезический метод | 0,10 | - |
| ПС1(3) | | | | | |
| 9 | 410921,45 | 1206789,47 | Геодезический метод | 0,10 | - |
| 10 | 410919,92 | 1206787,89 | Геодезический метод | 0,10 | - |
| 11 | 410921,50 | 1206786,36 | Геодезический метод | 0,10 | - |
| 12 | 410923,03 | 1206787,94 | Геодезический метод | 0,10 | - |
| 9 | 410921,45 | 1206789,47 | Геодезический метод | 0,10 | - |
| ПС1(4) | | | | | |
| 13 | 410890,33 | 1206757,23 | Геодезический метод | 0,10 | - |
| 14 | 410888,80 | 1206755,65 | Геодезический метод | 0,10 | - |

ГРАФИЧЕСКОЕ ОПИСАНИЕ МЕСТОПОЛОЖЕНИЯ ГРАНИЦ ПУБЛИЧНОГО СЕРВИТУТА**Публичный сервитут для размещения и дальнейшей эксплуатации объекта электросетевого хозяйства ВЛ-0,4кВ №1 МТП №57 д. Концепполье, местоположение: Калужская область, Брятинский район, с. Концепполье**

(наименование объекта, местоположение границ которого описано (далее - объект))

Раздел 2**Сведения о местоположении границ объекта**

| 1 | 2 | 3 | 4 | 5 | 6 |
|--------|-----------|------------|---------------------|------|---|
| 15 | 410890,38 | 1206754,12 | Геодезический метод | 0,10 | - |
| 16 | 410891,91 | 1206755,70 | Геодезический метод | 0,10 | - |
| 13 | 410890,33 | 1206757,23 | Геодезический метод | 0,10 | - |
| ПС1(5) | | | | | |
| 17 | 410863,43 | 1206729,36 | Геодезический метод | 0,10 | - |
| 18 | 410861,90 | 1206727,78 | Геодезический метод | 0,10 | - |
| 19 | 410863,49 | 1206726,25 | Геодезический метод | 0,10 | - |
| 20 | 410865,01 | 1206727,84 | Геодезический метод | 0,10 | - |
| 17 | 410863,43 | 1206729,36 | Геодезический метод | 0,10 | - |
| ПС1(6) | | | | | |
| 21 | 410844,09 | 1206709,33 | Геодезический метод | 0,10 | - |
| 22 | 410842,57 | 1206707,75 | Геодезический метод | 0,10 | - |
| 23 | 410844,15 | 1206706,22 | Геодезический метод | 0,10 | - |
| 24 | 410845,68 | 1206707,80 | Геодезический метод | 0,10 | - |
| 21 | 410844,09 | 1206709,33 | Геодезический метод | 0,10 | - |
| ПС1(7) | | | | | |
| 25 | 410821,62 | 1206686,05 | Геодезический метод | 0,10 | - |
| 26 | 410820,10 | 1206684,47 | Геодезический метод | 0,10 | - |
| 27 | 410821,68 | 1206682,94 | Геодезический метод | 0,10 | - |
| 28 | 410823,21 | 1206684,52 | Геодезический метод | 0,10 | - |
| 25 | 410821,62 | 1206686,05 | Геодезический метод | 0,10 | - |
| ПС1(8) | | | | | |
| 29 | 410795,87 | 1206659,36 | Геодезический метод | 0,10 | - |
| 30 | 410794,34 | 1206657,78 | Геодезический метод | 0,10 | - |
| 31 | 410795,92 | 1206656,25 | Геодезический метод | 0,10 | - |

ГРАФИЧЕСКОЕ ОПИСАНИЕ МЕСТОПОЛОЖЕНИЯ ГРАНИЦ ПУБЛИЧНОГО СЕРВИТУТА**Публичный сервитут для размещения и дальнейшей эксплуатации объекта электросетевого хозяйства ВЛ-0,4кВ №1 МТП №57 д. Концепполье, местоположение: Калужская область,****Барятинский район, с. Концепполье**

(наименование объекта, местоположение границ которого описано (далее - объект))

Раздел 2**Сведения о местоположении границ объекта**

| 1 | 2 | 3 | 4 | 5 | 6 |
|----------|-----------|------------|---------------------|----------|----------|
| 32 | 410797,45 | 1206657,84 | Геодезический метод | 0,10 | - |
| 29 | 410795,87 | 1206659,36 | Геодезический метод | 0,10 | - |
| ПС1(9) | | | | | |
| 33 | 410770,42 | 1206632,99 | Геодезический метод | 0,10 | - |
| 34 | 410768,89 | 1206631,41 | Геодезический метод | 0,10 | - |
| 35 | 410770,47 | 1206629,88 | Геодезический метод | 0,10 | - |
| 36 | 410772,00 | 1206631,47 | Геодезический метод | 0,10 | - |
| 33 | 410770,42 | 1206632,99 | Геодезический метод | 0,10 | - |
| ПС1(10) | | | | | |
| 37 | 410745,09 | 1206606,75 | Геодезический метод | 0,10 | - |
| 38 | 410743,56 | 1206605,17 | Геодезический метод | 0,10 | - |
| 39 | 410745,14 | 1206603,64 | Геодезический метод | 0,10 | - |
| 40 | 410746,67 | 1206605,22 | Геодезический метод | 0,10 | - |
| 37 | 410745,09 | 1206606,75 | Геодезический метод | 0,10 | - |
| ПС1(11) | | | | | |
| 41 | 410716,45 | 1206577,19 | Геодезический метод | 0,10 | - |
| 42 | 410715,03 | 1206575,50 | Геодезический метод | 0,10 | - |
| 43 | 410719,64 | 1206571,66 | Геодезический метод | 0,10 | - |
| 44 | 410721,06 | 1206573,35 | Геодезический метод | 0,10 | - |
| 41 | 410716,45 | 1206577,19 | Геодезический метод | 0,10 | - |
| ПС1(12) | | | | | |
| 45 | 410698,47 | 1206543,68 | Геодезический метод | 0,10 | - |
| 46 | 410697,45 | 1206541,74 | Геодезический метод | 0,10 | - |
| 47 | 410699,39 | 1206540,71 | Геодезический метод | 0,10 | - |
| 48 | 410700,42 | 1206542,66 | Геодезический метод | 0,10 | - |

ГРАФИЧЕСКОЕ ОПИСАНИЕ МЕСТОПОЛОЖЕНИЯ ГРАНИЦ ПУБЛИЧНОГО СЕРВИТУТА**Публичный сервитут для размещения и дальнейшей эксплуатации объекта электросетевого хозяйства ВЛ-0,4кВ №1 МТП №57 д. Концеполье, местоположение: Калужская область,****Барятинский район, с. Концеполье**

(наименование объекта, местоположение границ которого описано (далее - объект))

Раздел 2**Сведения о местоположении границ объекта**

| 1 | 2 | 3 | 4 | 5 | 6 |
|---------|-----------|------------|---------------------|------|---|
| 45 | 410698,47 | 1206543,68 | Геодезический метод | 0,10 | - |
| ПС1(13) | | | | | |
| 49 | 410679,99 | 1206508,66 | Геодезический метод | 0,10 | - |
| 50 | 410678,96 | 1206506,72 | Геодезический метод | 0,10 | - |
| 51 | 410680,90 | 1206505,69 | Геодезический метод | 0,10 | - |
| 52 | 410681,93 | 1206507,63 | Геодезический метод | 0,10 | - |
| 49 | 410679,99 | 1206508,66 | Геодезический метод | 0,10 | - |
| ПС1(14) | | | | | |
| 53 | 410675,09 | 1206470,39 | Геодезический метод | 0,10 | - |
| 54 | 410674,82 | 1206468,20 | Геодезический метод | 0,10 | - |
| 55 | 410677,00 | 1206467,93 | Геодезический метод | 0,10 | - |
| 56 | 410677,27 | 1206470,12 | Геодезический метод | 0,10 | - |
| 53 | 410675,09 | 1206470,39 | Геодезический метод | 0,10 | - |
| ПС1(15) | | | | | |
| 57 | 410673,25 | 1206454,49 | Геодезический метод | 0,10 | - |
| 58 | 410672,98 | 1206452,31 | Геодезический метод | 0,10 | - |
| 59 | 410675,16 | 1206452,04 | Геодезический метод | 0,10 | - |
| 60 | 410675,43 | 1206454,22 | Геодезический метод | 0,10 | - |
| 57 | 410673,25 | 1206454,49 | Геодезический метод | 0,10 | - |
| ПС1(16) | | | | | |
| 61 | 410917,25 | 1206883,17 | Геодезический метод | 0,10 | - |
| 62 | 410915,57 | 1206881,75 | Геодезический метод | 0,10 | - |
| 63 | 410916,98 | 1206880,07 | Геодезический метод | 0,10 | - |
| 64 | 410918,67 | 1206881,48 | Геодезический метод | 0,10 | - |
| 61 | 410917,25 | 1206883,17 | Геодезический метод | 0,10 | - |
| ПС1(17) | | | | | |

ГРАФИЧЕСКОЕ ОПИСАНИЕ МЕСТОПОЛОЖЕНИЯ ГРАНИЦ ПУБЛИЧНОГО СЕРВИТУТА**Публичный сервитут для размещения и дальнейшей эксплуатации объекта электросетевого хозяйства ВЛ-0,4кВ №1 МТП №57 д. Концеполье, местоположение: Калужская область, Баятинский район, с. Концеполье**

(наименование объекта, местоположение границ которого описано (далее - объект))

Раздел 2**Сведения о местоположении границ объекта**

| 1 | 2 | 3 | 4 | 5 | 6 |
|---------|-----------|------------|---------------------|------|---|
| 65 | 410893,95 | 1206913,02 | Геодезический метод | 0,10 | - |
| 66 | 410892,27 | 1206911,60 | Геодезический метод | 0,10 | - |
| 67 | 410893,68 | 1206909,92 | Геодезический метод | 0,10 | - |
| 68 | 410895,37 | 1206911,33 | Геодезический метод | 0,10 | - |
| 65 | 410893,95 | 1206913,02 | Геодезический метод | 0,10 | - |
| ПС1(18) | | | | | |
| 69 | 410861,46 | 1206954,64 | Геодезический метод | 0,10 | - |
| 70 | 410859,78 | 1206953,23 | Геодезический метод | 0,10 | - |
| 71 | 410861,19 | 1206951,54 | Геодезический метод | 0,10 | - |
| 72 | 410862,88 | 1206952,95 | Геодезический метод | 0,10 | - |
| 69 | 410861,46 | 1206954,64 | Геодезический метод | 0,10 | - |
| ПС1(19) | | | | | |
| 73 | 410840,12 | 1206987,98 | Геодезический метод | 0,10 | - |
| 74 | 410835,07 | 1206984,74 | Геодезический метод | 0,10 | - |
| 75 | 410836,27 | 1206982,90 | Геодезический метод | 0,10 | - |
| 76 | 410841,32 | 1206986,13 | Геодезический метод | 0,10 | - |
| 73 | 410840,12 | 1206987,98 | Геодезический метод | 0,10 | - |
| ПС1(20) | | | | | |
| 77 | 410829,75 | 1206979,24 | Геодезический метод | 0,10 | - |
| 78 | 410828,18 | 1206977,70 | Геодезический метод | 0,10 | - |
| 79 | 410829,72 | 1206976,13 | Геодезический метод | 0,10 | - |
| 80 | 410831,29 | 1206977,67 | Геодезический метод | 0,10 | - |
| 77 | 410829,75 | 1206979,24 | Геодезический метод | 0,10 | - |
| ПС1(21) | | | | | |
| 81 | 410828,30 | 1207030,37 | Геодезический метод | 0,10 | - |

ГРАФИЧЕСКОЕ ОПИСАНИЕ МЕСТОПОЛОЖЕНИЯ ГРАНИЦ ПУБЛИЧНОГО СЕРВИТУТА**Публичный сервитут для размещения и дальнейшей эксплуатации объекта электросетевого хозяйства ВЛ-0,4кВ №1 МТП №57 д. Концеполье, местоположение: Калужская область,****Барятинский район, с. Концеполье**

(наименование объекта, местоположение границ которого описано (далее - объект))

Раздел 2**Сведения о местоположении границ объекта**

| 1 | 2 | 3 | 4 | 5 | 6 |
|----------|-----------|------------|---------------------|----------|----------|
| 82 | 410826,15 | 1207029,92 | Геодезический метод | 0,10 | - |
| 83 | 410826,61 | 1207027,77 | Геодезический метод | 0,10 | - |
| 84 | 410828,76 | 1207028,22 | Геодезический метод | 0,10 | - |
| 81 | 410828,30 | 1207030,37 | Геодезический метод | 0,10 | - |
| ПС1(22) | | | | | |
| 85 | 410820,44 | 1207066,46 | Геодезический метод | 0,10 | - |
| 86 | 410816,23 | 1207063,75 | Геодезический метод | 0,10 | - |
| 87 | 410817,43 | 1207061,91 | Геодезический метод | 0,10 | - |
| 88 | 410821,63 | 1207064,62 | Геодезический метод | 0,10 | - |
| 85 | 410820,44 | 1207066,46 | Геодезический метод | 0,10 | - |
| ПС1(23) | | | | | |
| 89 | 410795,06 | 1207091,51 | Геодезический метод | 0,10 | - |
| 90 | 410793,51 | 1207089,95 | Геодезический метод | 0,10 | - |
| 91 | 410795,06 | 1207088,40 | Геодезический метод | 0,10 | - |
| 92 | 410796,62 | 1207089,95 | Геодезический метод | 0,10 | - |
| 89 | 410795,06 | 1207091,51 | Геодезический метод | 0,10 | - |
| ПС1(24) | | | | | |
| 93 | 410756,74 | 1207129,77 | Геодезический метод | 0,10 | - |
| 94 | 410755,19 | 1207128,21 | Геодезический метод | 0,10 | - |
| 95 | 410758,73 | 1207124,68 | Геодезический метод | 0,10 | - |
| 96 | 410760,28 | 1207126,23 | Геодезический метод | 0,10 | - |
| 93 | 410756,74 | 1207129,77 | Геодезический метод | 0,10 | - |

ГРАФИЧЕСКОЕ ОПИСАНИЕ МЕСТОПОЛОЖЕНИЯ ГРАНИЦ ПУБЛИЧНОГО СЕРВИТУТА

Публичный сервитут для размещения и дальнейшей эксплуатации объекта электросетевого хозяйства ВЛ-0,4кВ №1 МТП №57 д. Концеполье, местоположение: Калужская область,
Барятинский район, с. Концеполье

(наименование объекта, местоположение границ которого описано (далее - объект))

Раздел 2**Сведения о местоположении границ объекта****3. Сведения о характерных точках части (частей) границы объекта**


| Обозначение характерных точек части границы | Координаты, м | | Метод определения координат характерной точки | Средняя квадратическая погрешность положения характерной точки (M_t), м | Описание обозначения точки на местности (при наличии) |
|--|---------------|---|---|--|---|
| | X | Y | | | |
| 1 | 2 | 3 | 4 | 5 | 6 |
| Часть № — | | | | | |
| — | — | — | — | — | — |

ГРАФИЧЕСКОЕ ОПИСАНИЕ МЕСТОПОЛОЖЕНИЯ ГРАНИЦ ПУБЛИЧНОГО СЕРВИТУТА


Публичный сервитут для размещения и дальнейшей эксплуатации объекта электросетевого хозяйства ВЛ-0,4кВ №1 МТП №57 д. Концеполье, местоположение: Калужская область, Бярытинский район, с. Концеполье (наименование объекта)

Схема расположения границ публичного сервитута

Основной лист

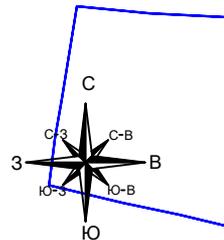

Калужская область,
Бярытинский район,
с. Концеполье

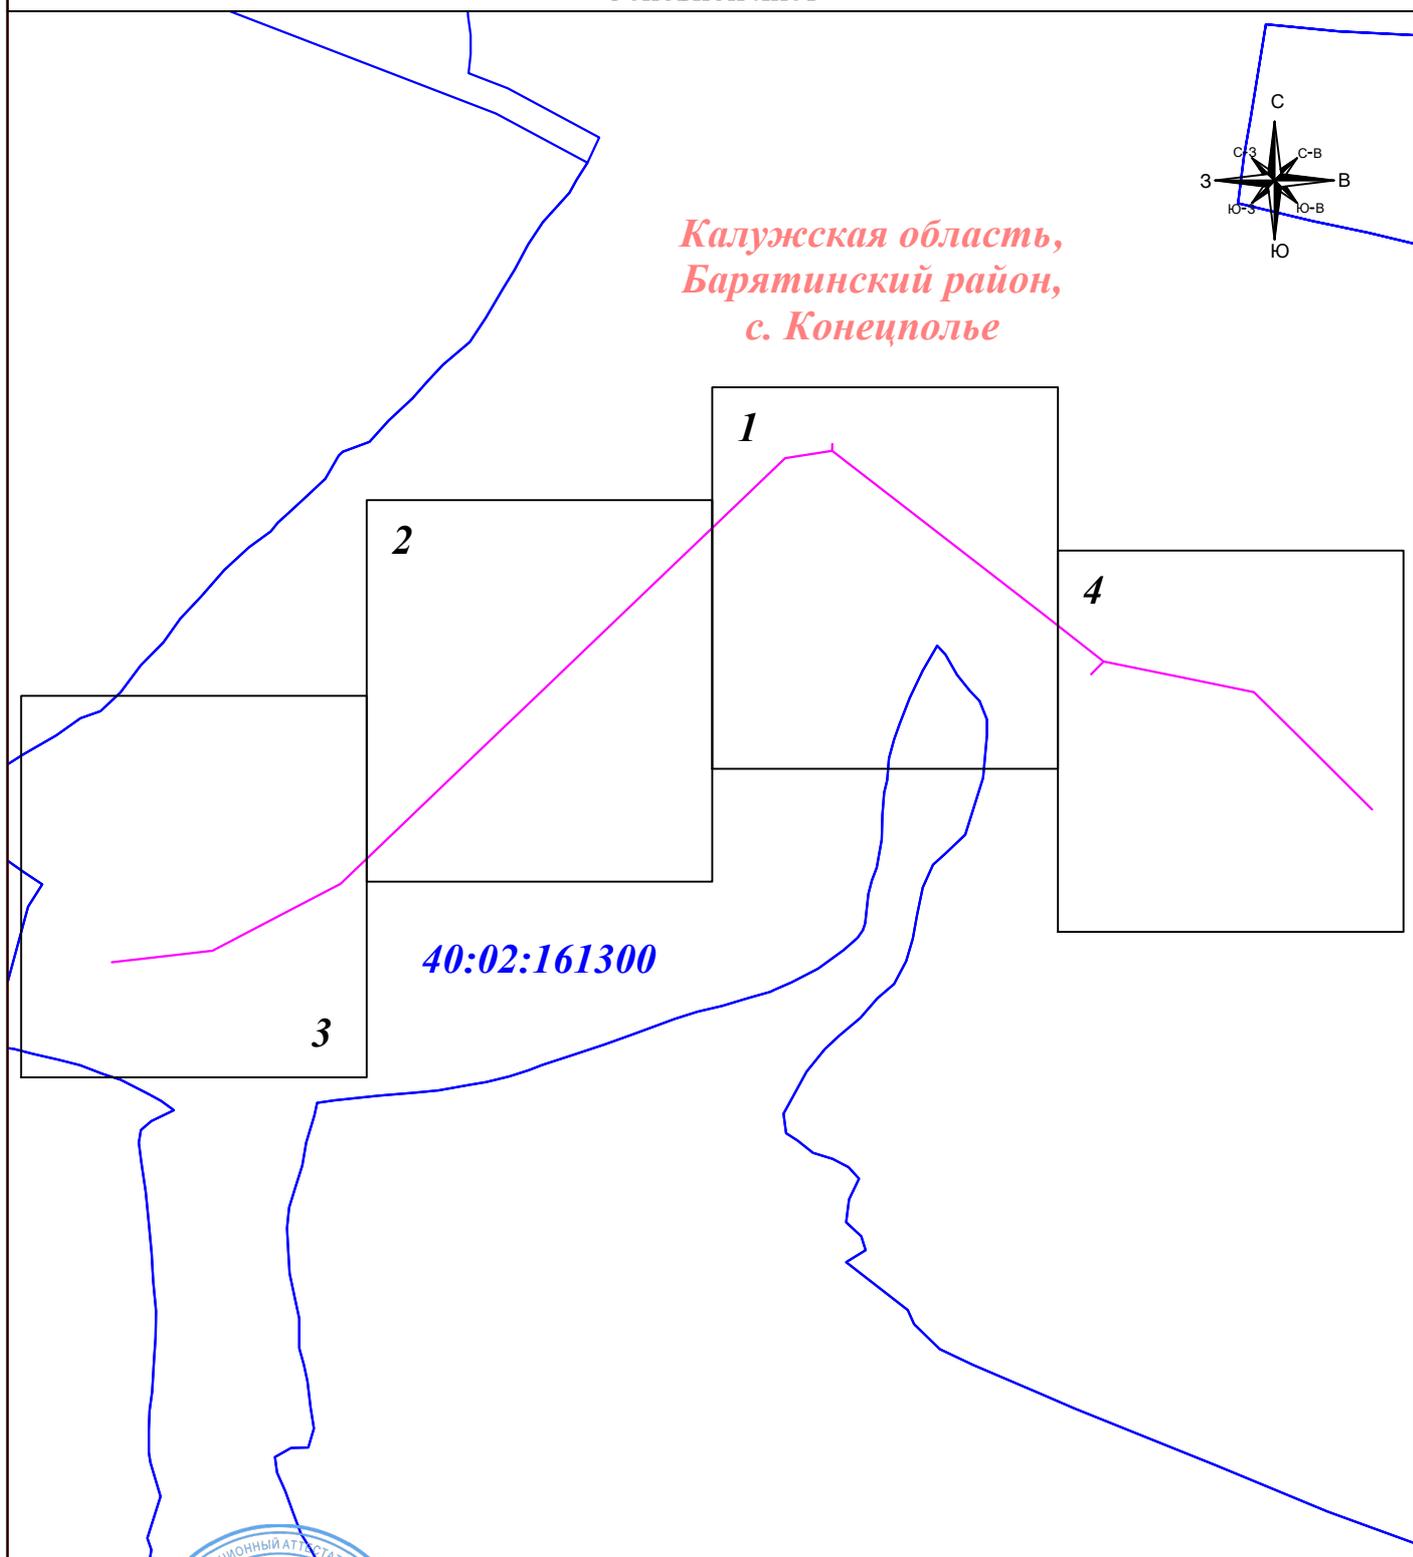

Масштаб 1: 4 070

Подпись _____ Тульников С.Г. Дата: 05 февраля 2025г.

Место для оттиска печати (при наличии) лица, составившего описание местоположения границ объекта



Условные обозначения:


- - граница земельного участка.
- - граница кадастрового квартала.
- - граница публичного сервитута.
- - линия электропередачи.
- 1 - характерная точка границы зоны публичного сервитута.
- :11 - номер земельного участка.
- 40:02:130806 - номер кадастрового квартала.
- 1 ⊙ - опора линии электропередачи.

ГРАФИЧЕСКОЕ ОПИСАНИЕ МЕСТОПОЛОЖЕНИЯ ГРАНИЦ ПУБЛИЧНОГО СЕРВИТУТА

Публичный сервитут для размещения и дальнейшей эксплуатации объекта электросетевого хозяйства ВЛ-0,4кВ №1 МТП №57 д. Концеполье, местоположение: Калужская область, Брятинский район, с. Концеполье (наименование объекта)

Схема расположения границ публичного сервитута

Выносной лист № 1

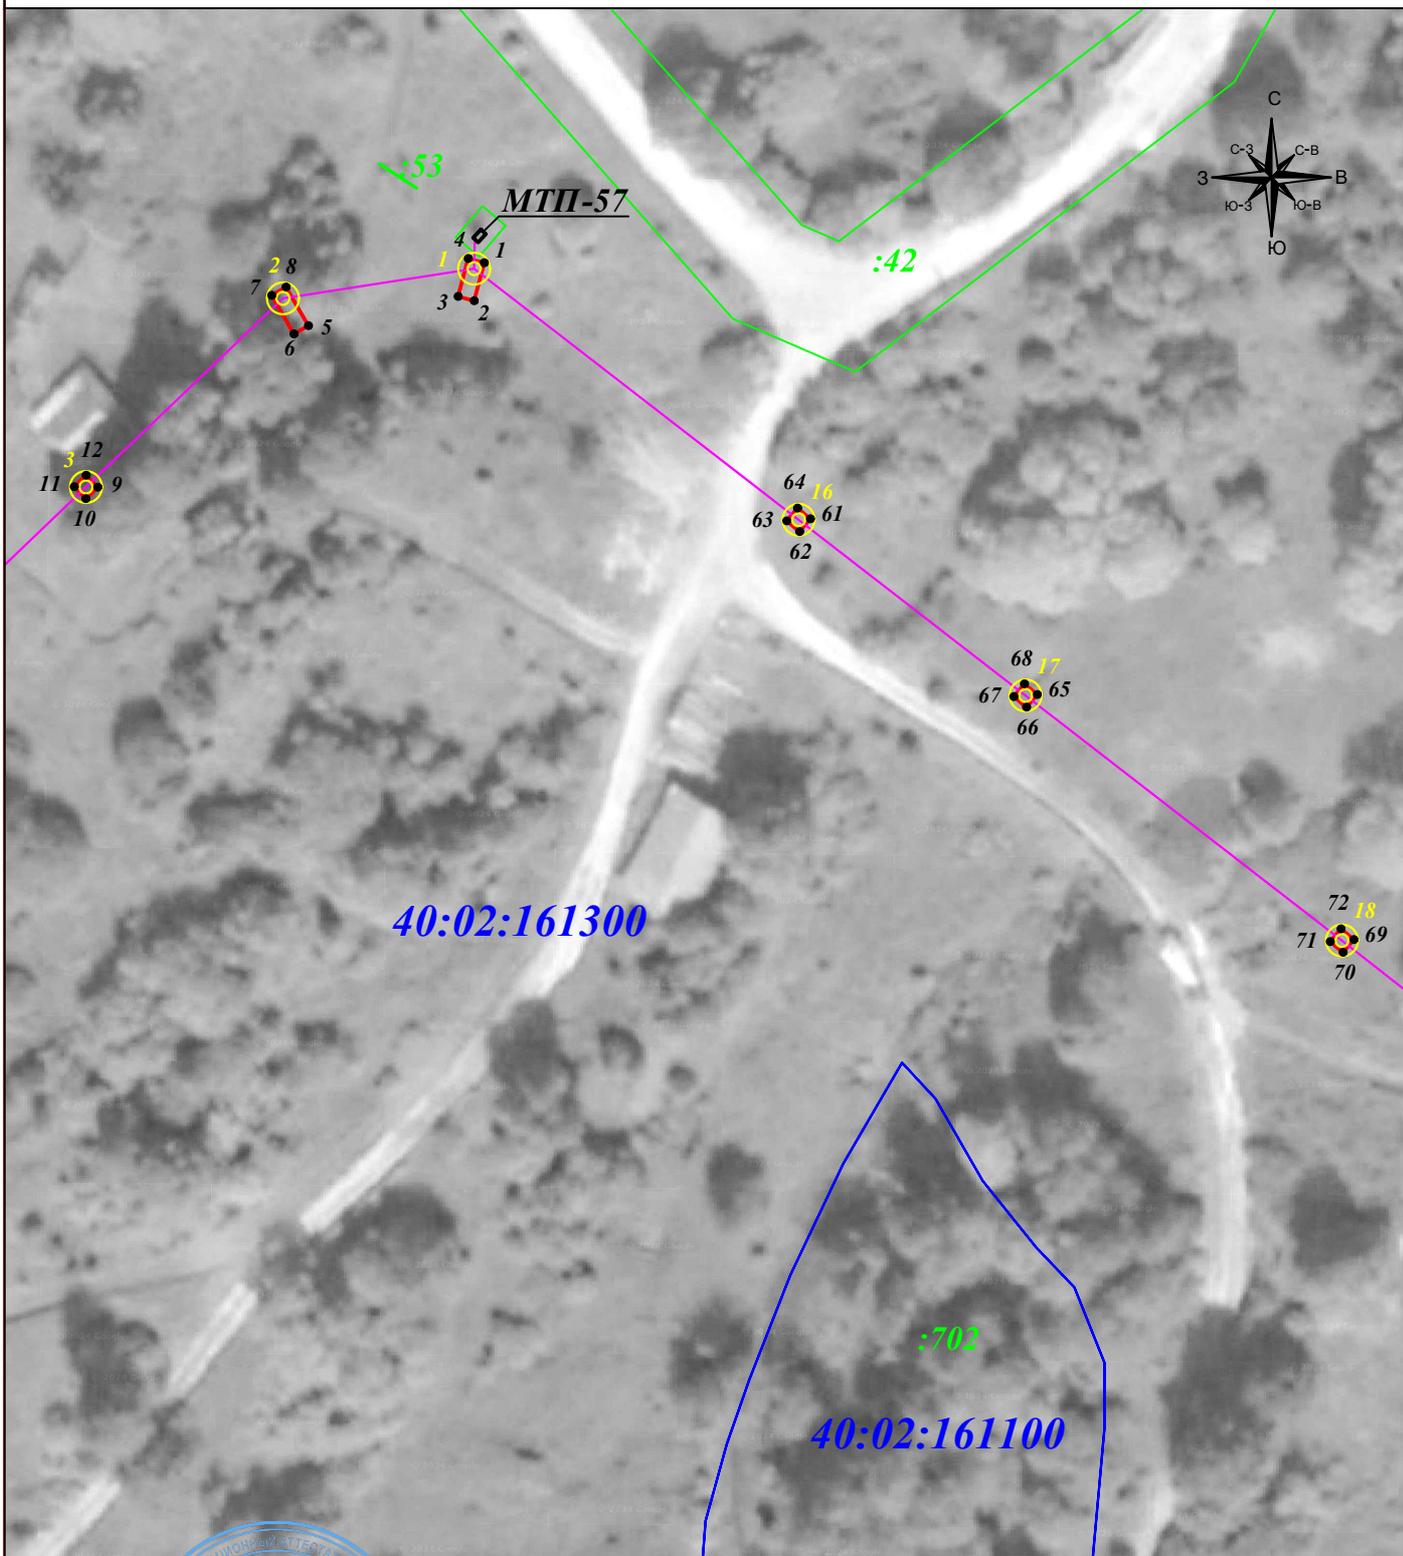

Масштаб 1: 1 000

Подпись



Тульников С.Г. Дата: 05 февраля 2025г.

Место для оттиска печати (при наличии) лица, составившего описание местоположения границ объекта

Условные обозначения:

- - граница земельного участка.
- - граница кадастрового квартала.
- - граница публичного сервитута.
- - линия электропередачи.
- **1** - характерная точка границы зоны публичного сервитута.
- :11 - номер земельного участка.
- 40:02:130806 - номер кадастрового квартала.
- ⊙ - опора линии электропередачи.

ГРАФИЧЕСКОЕ ОПИСАНИЕ МЕСТОПОЛОЖЕНИЯ ГРАНИЦ ПУБЛИЧНОГО СЕРВИТУТА

Публичный сервитут для размещения и дальнейшей эксплуатации объекта электросетевого хозяйства ВЛ-0,4кВ №1 МТП №57 д. Конешполье, местоположение: Калужская область, Брятинский район, с. Конешполье (наименование объекта)

Схема расположения границ публичного сервитута

Выносной лист № 2



Масштаб 1: 1 000

Подпись _____ Тульников С.Г. Дата: 05 февраля 2025г.

Место для оттиска печати (при наличии) лица, составившего описание местоположения границ объекта



Условные обозначения:


- - граница земельного участка.
- - граница кадастрового квартала.
- - граница публичного сервитута.
- - линия электропередачи.
- I - характерная точка границы зоны публичного сервитута.
- :11 - номер земельного участка.
- 40:02:130806 - номер кадастрового квартала.
- I ⊙ - опора линии электропередачи.

ГРАФИЧЕСКОЕ ОПИСАНИЕ МЕСТОПОЛОЖЕНИЯ ГРАНИЦ ПУБЛИЧНОГО СЕРВИТУТА

Публичный сервитут для размещения и дальнейшей эксплуатации объекта электросетевого хозяйства ВЛ-0,4кВ №1 МТП №57 д. Концеполье,
 местоположение: Калужская область, Брятинский район, с. Концеполье
 (наименование объекта)

Схема расположения границ публичного сервитута

Выносной лист № 3

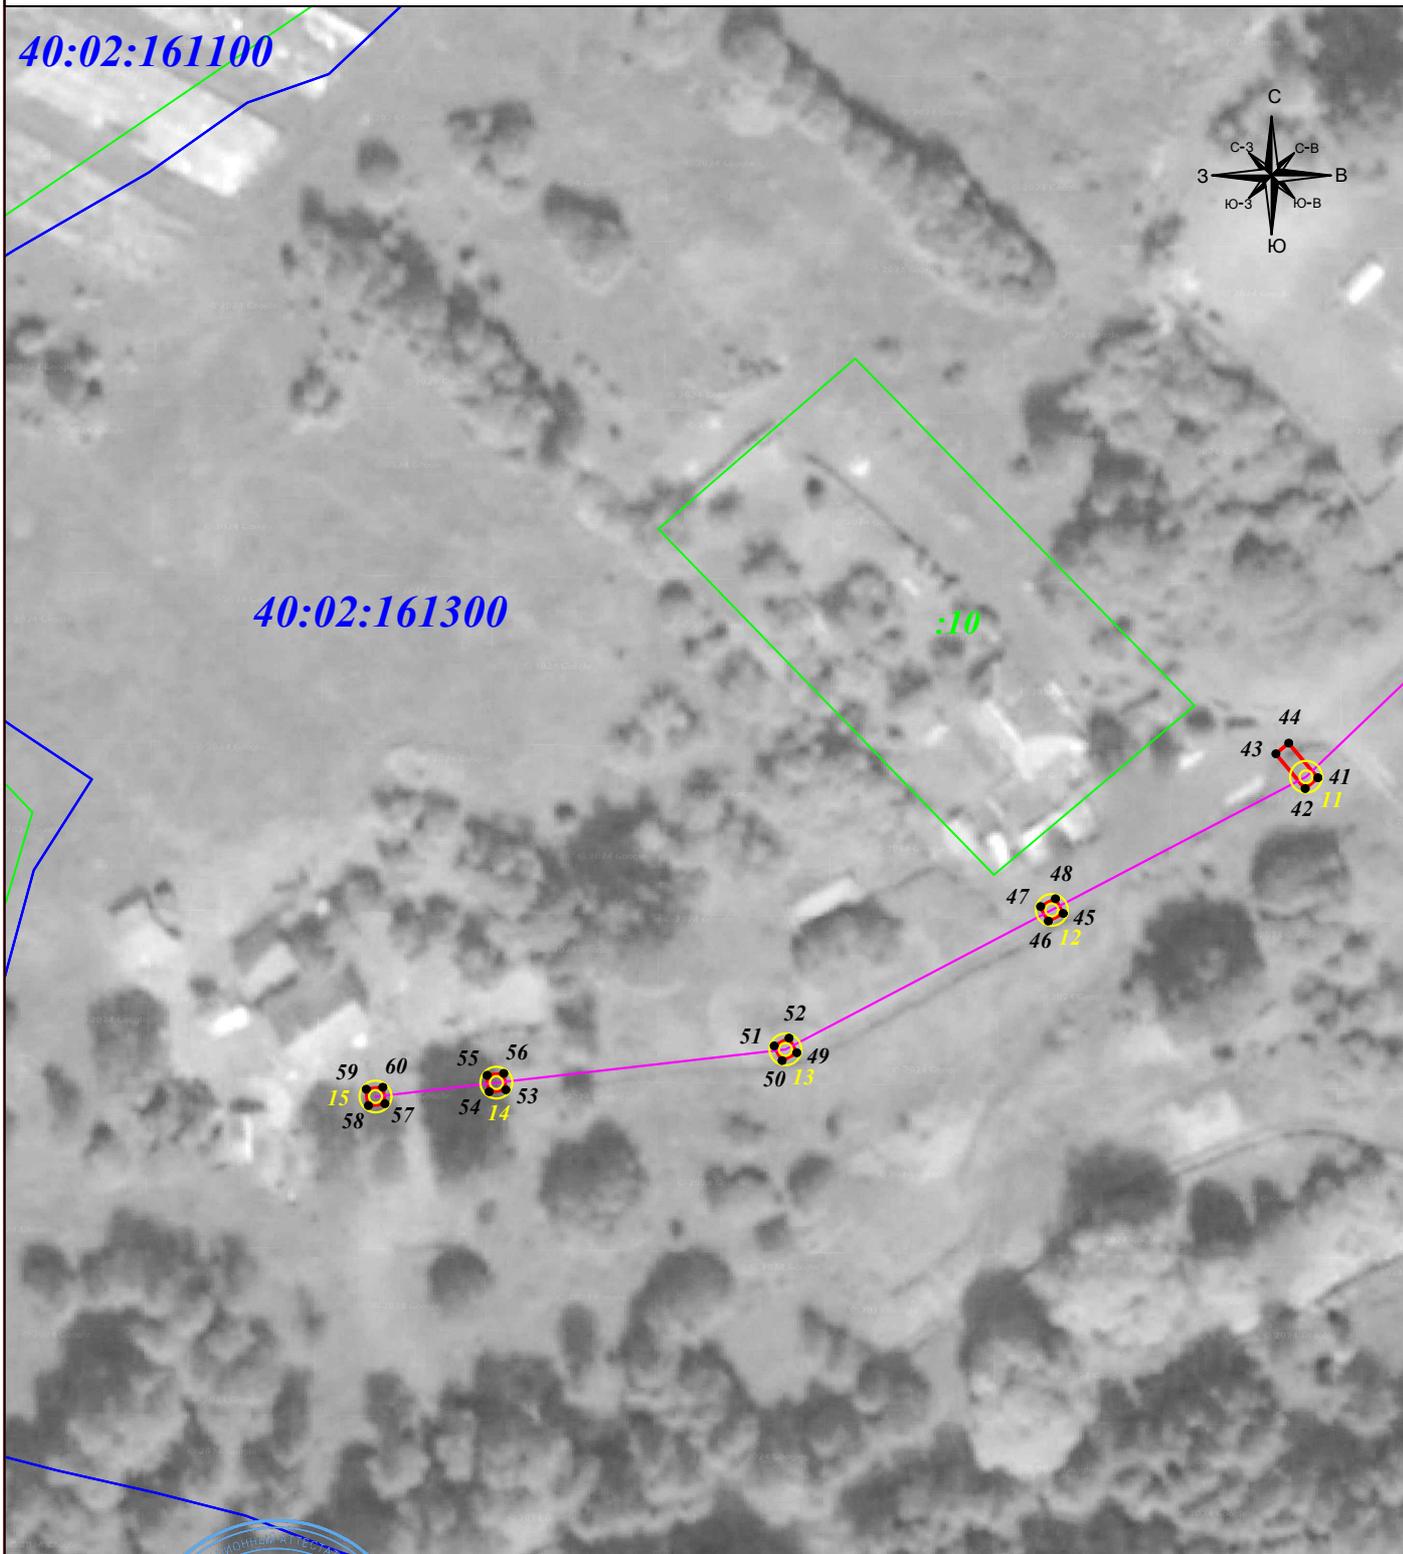

Масштаб 1: 1 000

Подпись



Тульников С.Г. Дата: 05 февраля 2025г.

Место для оттиска печати (при наличии) лица, составившего описание местоположения границ объекта

Условные обозначения:


- - граница земельного участка.
- - граница кадастрового квартала.
- - граница публичного сервитута.
- - линия электропередачи.
- **1** - характерная точка границы зоны публичного сервитута.
- :11 - номер земельного участка.
- 40:02:130806 - номер кадастрового квартала.
- 1 - опора линии электропередачи.

ГРАФИЧЕСКОЕ ОПИСАНИЕ МЕСТОПОЛОЖЕНИЯ ГРАНИЦ ПУБЛИЧНОГО СЕРВИТУТА

Публичный сервитут для размещения и дальнейшей эксплуатации объекта электросетевого хозяйства ВЛ-0,4кВ №1 МТП №57 д. Концеполье,
 местоположение: Калужская область, Брятинский район, с. Концеполье
 (наименование объекта)

Схема расположения границ публичного сервитута

Выносной лист № 4

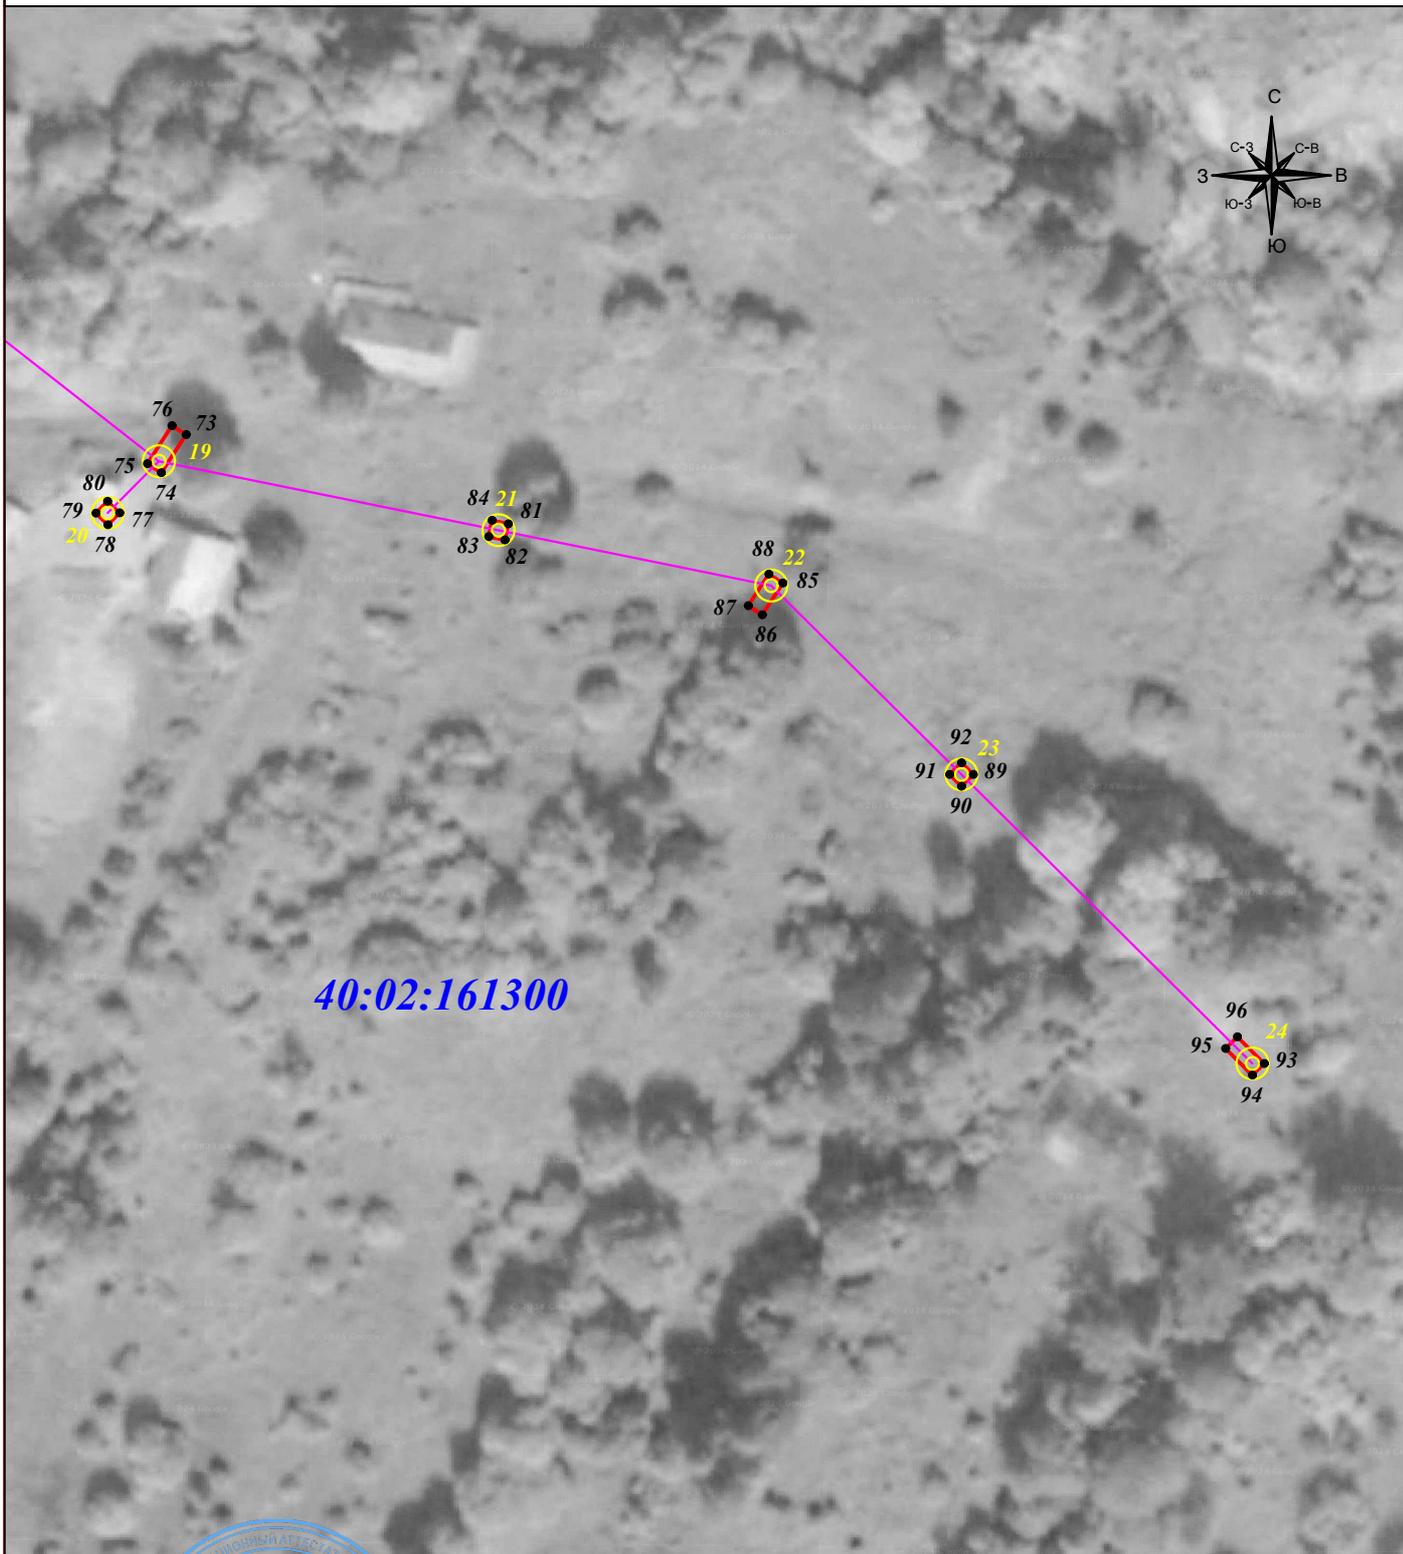

Масштаб 1: 1 000

Подпись



Тульников С.Г. Дата: 05 февраля 2025г.

Место для оттиска печати (при наличии) лица, составившего описание местоположения границ объекта

Условные обозначения:

- - граница земельного участка.
- - граница кадастрового квартала.
- - граница публичного сервитута.
- - линия электропередачи.
- **1** - характерная точка границы зоны публичного сервитута.
- :11 - номер земельного участка.
- 40:02:130806 - номер кадастрового квартала.
- 1 ⊙ - опора линии электропередачи.