

ГРАФИЧЕСКОЕ ОПИСАНИЕ МЕСТОПОЛОЖЕНИЯ ГРАНИЦ ПУБЛИЧНОГО СЕРВИТУТА

Публичный сервитут для размещения и дальнейшей эксплуатации объекта электросетевого хозяйства ВЛ-0,4кВ №1 МТП №123 д. Новое Село, местоположение: Калужская область, Брятинский район

(наименование объекта, местоположение границ которого описано (далее - объект))

Раздел 1**Сведения об объекте**

№ п/п	Характеристики объекта	Описание характеристик
1	2	3
1	Местоположение объекта	Калужская область, Брятинский район
2	Площадь объекта ± величина погрешности определения площади ($P \pm \Delta P$)	183±5 кв.м
3	Иные характеристики объекта	Срок действия: продолжительность: 49 лет

ГРАФИЧЕСКОЕ ОПИСАНИЕ МЕСТОПОЛОЖЕНИЯ ГРАНИЦ ПУБЛИЧНОГО СЕРВИТУТА

Публичный сервитут для размещения и дальнейшей эксплуатации объекта электросетевого хозяйства ВЛ-0,4кВ №1 МТП №123 д. Новое Село, местоположение: Калужская область, Брятинский район

(наименование объекта, местоположение границ которого описано (далее - объект))

Раздел 2**Сведения о местоположении границ объекта****1. Система координат МСК-40****2. Сведения о характерных точках границ объекта**

Обозначение характерных точек границ	Координаты, м		Метод определения координат характерной точки	Средняя квадратическая погрешность положения характерной точки (M _t), м	Описание обозначения точки на местности (при наличии)
	X	Y			
1	2	3	4	5	6
ПС1(1)					
1	396062,72	1195275,67	Геодезический метод	0,10	—
2	396061,16	1195280,34	Геодезический метод	0,10	—
3	396059,05	1195279,69	Геодезический метод	0,10	—
4	396060,62	1195275,02	Геодезический метод	0,10	—
1	396062,72	1195275,67	Геодезический метод	0,10	—
ПС1(2)					
5	396070,33	1195222,70	Геодезический метод	0,10	—
6	396070,02	1195224,88	Геодезический метод	0,10	—
7	396067,84	1195224,57	Геодезический метод	0,10	—
8	396068,15	1195222,40	Геодезический метод	0,10	—
5	396070,33	1195222,70	Геодезический метод	0,10	—
ПС1(3)					
9	396072,02	1195192,51	Геодезический метод	0,10	—
10	396074,21	1195192,80	Геодезический метод	0,10	—
11	396073,90	1195194,99	Геодезический метод	0,10	—
12	396071,71	1195194,68	Геодезический метод	0,10	—
9	396072,02	1195192,51	Геодезический метод	0,10	—
ПС1(4)					
13	396077,57	1195166,69	Геодезический метод	0,10	—
14	396077,26	1195168,88	Геодезический метод	0,10	—

ГРАФИЧЕСКОЕ ОПИСАНИЕ МЕСТОПОЛОЖЕНИЯ ГРАНИЦ ПУБЛИЧНОГО СЕРВИТУТА

Публичный сервитут для размещения и дальнейшей эксплуатации объекта электросетевого хозяйства ВЛ-0,4кВ №1 МТП №123 д. Новое Село, местоположение: Калужская область, Барятинский район

(наименование объекта, местоположение границ которого описано (далее - объект))

Раздел 2**Сведения о местоположении границ объекта**

1	2	3	4	5	6
15	396075,07	1195168,57	Геодезический метод	0,10	—
16	396075,38	1195166,39	Геодезический метод	0,10	—
13	396077,57	1195166,69	Геодезический метод	0,10	—
ПС1(5)					
17	396082,49	1195135,55	Геодезический метод	0,10	—
18	396080,80	1195140,44	Геодезический метод	0,10	—
19	396078,73	1195139,69	Геодезический метод	0,10	—
20	396080,41	1195134,81	Геодезический метод	0,10	—
17	396082,49	1195135,55	Геодезический метод	0,10	—
ПС1(6)					
21	396056,48	1195119,52	Геодезический метод	0,10	—
22	396055,22	1195124,79	Геодезический метод	0,10	—
23	396053,09	1195124,24	Геодезический метод	0,10	—
24	396054,34	1195118,99	Геодезический метод	0,10	—
21	396056,48	1195119,52	Геодезический метод	0,10	—
ПС1(7)					
25	396061,61	1195091,93	Геодезический метод	0,10	—
26	396061,12	1195094,07	Геодезический метод	0,10	—
27	396058,97	1195093,57	Геодезический метод	0,10	—
28	396059,47	1195091,42	Геодезический метод	0,10	—
25	396061,61	1195091,93	Геодезический метод	0,10	—
ПС1(8)					
29	396027,93	1195097,17	Геодезический метод	0,10	—
30	396029,51	1195098,71	Геодезический метод	0,10	—
31	396027,97	1195100,29	Геодезический метод	0,10	—

ГРАФИЧЕСКОЕ ОПИСАНИЕ МЕСТОПОЛОЖЕНИЯ ГРАНИЦ ПУБЛИЧНОГО СЕРВИТУТА

Публичный сервитут для размещения и дальнейшей эксплуатации объекта электросетевого хозяйства ВЛ-0,4кВ №1 МТП №123 д. Новое Село, местоположение: Калужская область, Брятинский район

(наименование объекта, местоположение границ которого описано (далее - объект))

Раздел 2**Сведения о местоположении границ объекта**

1	2	3	4	5	6
32	396026,39	1195098,74	Геодезический метод	0,10	—
29	396027,93	1195097,17	Геодезический метод	0,10	—
ПС1(9)					
33	395997,95	1195068,87	Геодезический метод	0,10	—
34	395996,50	1195070,53	Геодезический метод	0,10	—
35	395994,84	1195069,08	Геодезический метод	0,10	—
36	395996,29	1195067,43	Геодезический метод	0,10	—
33	395997,95	1195068,87	Геодезический метод	0,10	—
ПС1(10)					
37	395970,12	1195043,20	Геодезический метод	0,10	—
38	395967,59	1195047,37	Геодезический метод	0,10	—
39	395965,68	1195046,27	Геодезический метод	0,10	—
40	395968,21	1195042,11	Геодезический метод	0,10	—
37	395970,12	1195043,20	Геодезический метод	0,10	—
ПС1(11)					
41	395948,87	1195063,25	Геодезический метод	0,10	—
42	395950,48	1195064,74	Геодезический метод	0,10	—
43	395949,00	1195066,37	Геодезический метод	0,10	—
44	395947,38	1195064,88	Геодезический метод	0,10	—
41	395948,87	1195063,25	Геодезический метод	0,10	—
ПС1(12)					
45	395929,52	1195087,64	Геодезический метод	0,10	—
46	395928,00	1195089,23	Геодезический метод	0,10	—
47	395926,41	1195087,70	Геодезический метод	0,10	—
48	395927,94	1195086,11	Геодезический метод	0,10	—

ГРАФИЧЕСКОЕ ОПИСАНИЕ МЕСТОПОЛОЖЕНИЯ ГРАНИЦ ПУБЛИЧНОГО СЕРВИТУТА

Публичный сервитут для размещения и дальнейшей эксплуатации объекта электросетевого хозяйства ВЛ-0,4кВ №1 МТП №123 д. Новое Село, местоположение: Калужская область, Брятинский район

(наименование объекта, местоположение границ которого описано (далее - объект))

Раздел 2**Сведения о местоположении границ объекта**

1	2	3	4	5	6
45	395929,52	1195087,64	Геодезический метод	0,10	—
ПС1(13)					
49	395941,05	1195031,66	Геодезический метод	0,10	—
50	395940,27	1195033,72	Геодезический метод	0,10	—
51	395938,21	1195032,94	Геодезический метод	0,10	—
52	395938,99	1195030,89	Геодезический метод	0,10	—
49	395941,05	1195031,66	Геодезический метод	0,10	—
ПС1(14)					
53	395917,00	1195020,63	Геодезический метод	0,10	—
54	395917,28	1195022,82	Геодезический метод	0,10	—
55	395911,84	1195023,62	Геодезический метод	0,10	—
56	395911,56	1195021,44	Геодезический метод	0,10	—
53	395917,00	1195020,63	Геодезический метод	0,10	—
ПС1(15)					
57	395921,10	1194990,88	Геодезический метод	0,10	—
58	395919,85	1194992,69	Геодезический метод	0,10	—
59	395918,04	1194991,43	Геодезический метод	0,10	—
60	395919,30	1194989,62	Геодезический метод	0,10	—
57	395921,10	1194990,88	Геодезический метод	0,10	—
ПС1(16)					
61	395943,66	1194971,10	Геодезический метод	0,10	—
62	395944,92	1194972,89	Геодезический метод	0,10	—
63	395943,13	1194974,17	Геодезический метод	0,10	—
64	395941,85	1194972,37	Геодезический метод	0,10	—
61	395943,66	1194971,10	Геодезический метод	0,10	—
ПС1(17)					

ГРАФИЧЕСКОЕ ОПИСАНИЕ МЕСТОПОЛОЖЕНИЯ ГРАНИЦ ПУБЛИЧНОГО СЕРВИТУТА

Публичный сервитут для размещения и дальнейшей эксплуатации объекта электросетевого хозяйства ВЛ-0,4кВ №1 МТП №123 д. Новое Село, местоположение: Калужская область, Брятинский район

(наименование объекта, местоположение границ которого описано (далее - объект))

Раздел 2**Сведения о местоположении границ объекта**

1	2	3	4	5	6
65	395977,24	1194948,45	Геодезический метод	0,10	—
66	395971,97	1194951,08	Геодезический метод	0,10	—
67	395970,99	1194949,11	Геодезический метод	0,10	—
68	395976,25	1194946,48	Геодезический метод	0,10	—
65	395977,24	1194948,45	Геодезический метод	0,10	—
ПС1(18)					
69	396108,35	1195150,11	Геодезический метод	0,10	—
70	396107,41	1195152,10	Геодезический метод	0,10	—
71	396105,41	1195151,16	Геодезический метод	0,10	—
72	396106,35	1195149,18	Геодезический метод	0,10	—
69	396108,35	1195150,11	Геодезический метод	0,10	—
ПС1(19)					
73	396127,54	1195189,15	Геодезический метод	0,10	—
74	396129,13	1195190,67	Геодезический метод	0,10	—
75	396127,62	1195192,27	Геодезический метод	0,10	—
76	396126,02	1195190,75	Геодезический метод	0,10	—
73	396127,54	1195189,15	Геодезический метод	0,10	—
ПС1(20)					
77	396145,46	1195169,92	Геодезический метод	0,10	—
78	396147,50	1195170,76	Геодезический метод	0,10	—
79	396146,65	1195172,79	Геодезический метод	0,10	—
80	396144,62	1195171,94	Геодезический метод	0,10	—
77	396145,46	1195169,92	Геодезический метод	0,10	—
ПС1(21)					
81	396110,32	1195206,35	Геодезический метод	0,10	—

ГРАФИЧЕСКОЕ ОПИСАНИЕ МЕСТОПОЛОЖЕНИЯ ГРАНИЦ ПУБЛИЧНОГО СЕРВИТУТА

Публичный сервитут для размещения и дальнейшей эксплуатации объекта электросетевого хозяйства ВЛ-0,4кВ №1 МТП №123 д. Новое Село, местоположение: Калужская область, Брятинский район

(наименование объекта, местоположение границ которого описано (далее - объект))

Раздел 2**Сведения о местоположении границ объекта**

1	2	3	4	5	6
82	396111,84	1195207,93	Геодезический метод	0,10	—
83	396110,27	1195209,47	Геодезический метод	0,10	—
84	396108,73	1195207,89	Геодезический метод	0,10	—
81	396110,32	1195206,35	Геодезический метод	0,10	—
ПС1(22)					
85	396189,52	1195217,22	Геодезический метод	0,10	—
86	396191,40	1195218,36	Геодезический метод	0,10	—
87	396190,26	1195220,25	Геодезический метод	0,10	—
88	396188,38	1195219,11	Геодезический метод	0,10	—
85	396189,52	1195217,22	Геодезический метод	0,10	—
ПС1(23)					
89	396175,40	1195177,17	Геодезический метод	0,10	—
90	396174,84	1195179,31	Геодезический метод	0,10	—
91	396172,70	1195178,74	Геодезический метод	0,10	—
92	396173,27	1195176,62	Геодезический метод	0,10	—
89	396175,40	1195177,17	Геодезический метод	0,10	—
ПС1(24)					
93	396202,54	1195200,05	Геодезический метод	0,10	—
94	396201,41	1195201,94	Геодезический метод	0,10	—
95	396199,52	1195200,81	Геодезический метод	0,10	—
96	396200,65	1195198,92	Геодезический метод	0,10	—
93	396202,54	1195200,05	Геодезический метод	0,10	—
ПС1(25)					
97	396210,57	1195186,05	Геодезический метод	0,10	—
98	396206,26	1195188,88	Геодезический метод	0,10	—

ГРАФИЧЕСКОЕ ОПИСАНИЕ МЕСТОПОЛОЖЕНИЯ ГРАНИЦ ПУБЛИЧНОГО СЕРВИТУТА

Публичный сервитут для размещения и дальнейшей эксплуатации объекта электросетевого хозяйства ВЛ-0,4кВ №1 МТП №123 д. Новое Село, местоположение: Калужская область, Брятинский район

(наименование объекта, местоположение границ которого описано (далее - объект))

Раздел 2

Сведения о местоположении границ объекта

1	2	3	4	5	6
99	396205,04	1195187,04	Геодезический метод	0,10	—
100	396209,36	1195184,20	Геодезический метод	0,10	—
97	396210,57	1195186,05	Геодезический метод	0,10	—
ПС1(26)					
101	396072,31	1195048,70	Геодезический метод	0,10	—
102	396071,82	1195050,85	Геодезический метод	0,10	—
103	396069,67	1195050,35	Геодезический метод	0,10	—
104	396070,17	1195048,20	Геодезический метод	0,10	—
101	396072,31	1195048,70	Геодезический метод	0,10	—
ПС1(27)					
105	396082,07	1195008,03	Геодезический метод	0,10	—
106	396081,57	1195010,18	Геодезический метод	0,10	—
107	396079,43	1195009,67	Геодезический метод	0,10	—
108	396079,93	1195007,52	Геодезический метод	0,10	—
105	396082,07	1195008,03	Геодезический метод	0,10	—
ПС1(28)					
109	396089,19	1194976,61	Геодезический метод	0,10	—
110	396088,70	1194978,76	Геодезический метод	0,10	—
111	396086,55	1194978,26	Геодезический метод	0,10	—
112	396087,06	1194976,11	Геодезический метод	0,10	—
109	396089,19	1194976,61	Геодезический метод	0,10	—

3. Сведения о характерных точках части (частей) границы объекта


Обозначение характерных точек части границы	Координаты, м		Метод определения координат характерной точки	Средняя квадратическая погрешность положения характерной точки (M _t), м	Описание обозначения точки на местности (при наличии)
	X	Y			
1	2	3	4	5	6

ГРАФИЧЕСКОЕ ОПИСАНИЕ МЕСТОПОЛОЖЕНИЯ ГРАНИЦ ПУБЛИЧНОГО СЕРВИТУТА Публичный сервитут для размещения и дальнейшей эксплуатации объекта электросетевого хозяйства ВЛ-0,4кВ №1 МТП №123 д. Новое Село, местоположение: Калужская область, Брятинский район (наименование объекта, местоположение границ которого описано (далее - объект))					
Раздел 2					
Сведения о местоположении границ объекта					
1	2	3	4	5	6
Часть № —					
—	—	—	—	—	—

Публичный сервитут для размещения и дальнейшей эксплуатации объекта электросетевого хозяйства
ВЛ-0,4кВ №1 МТП №123 д. Новое Село, местоположение: Калужская область, Брятинский район
(наименование объекта)

Схема расположения границ публичного сервитута

Основной лист

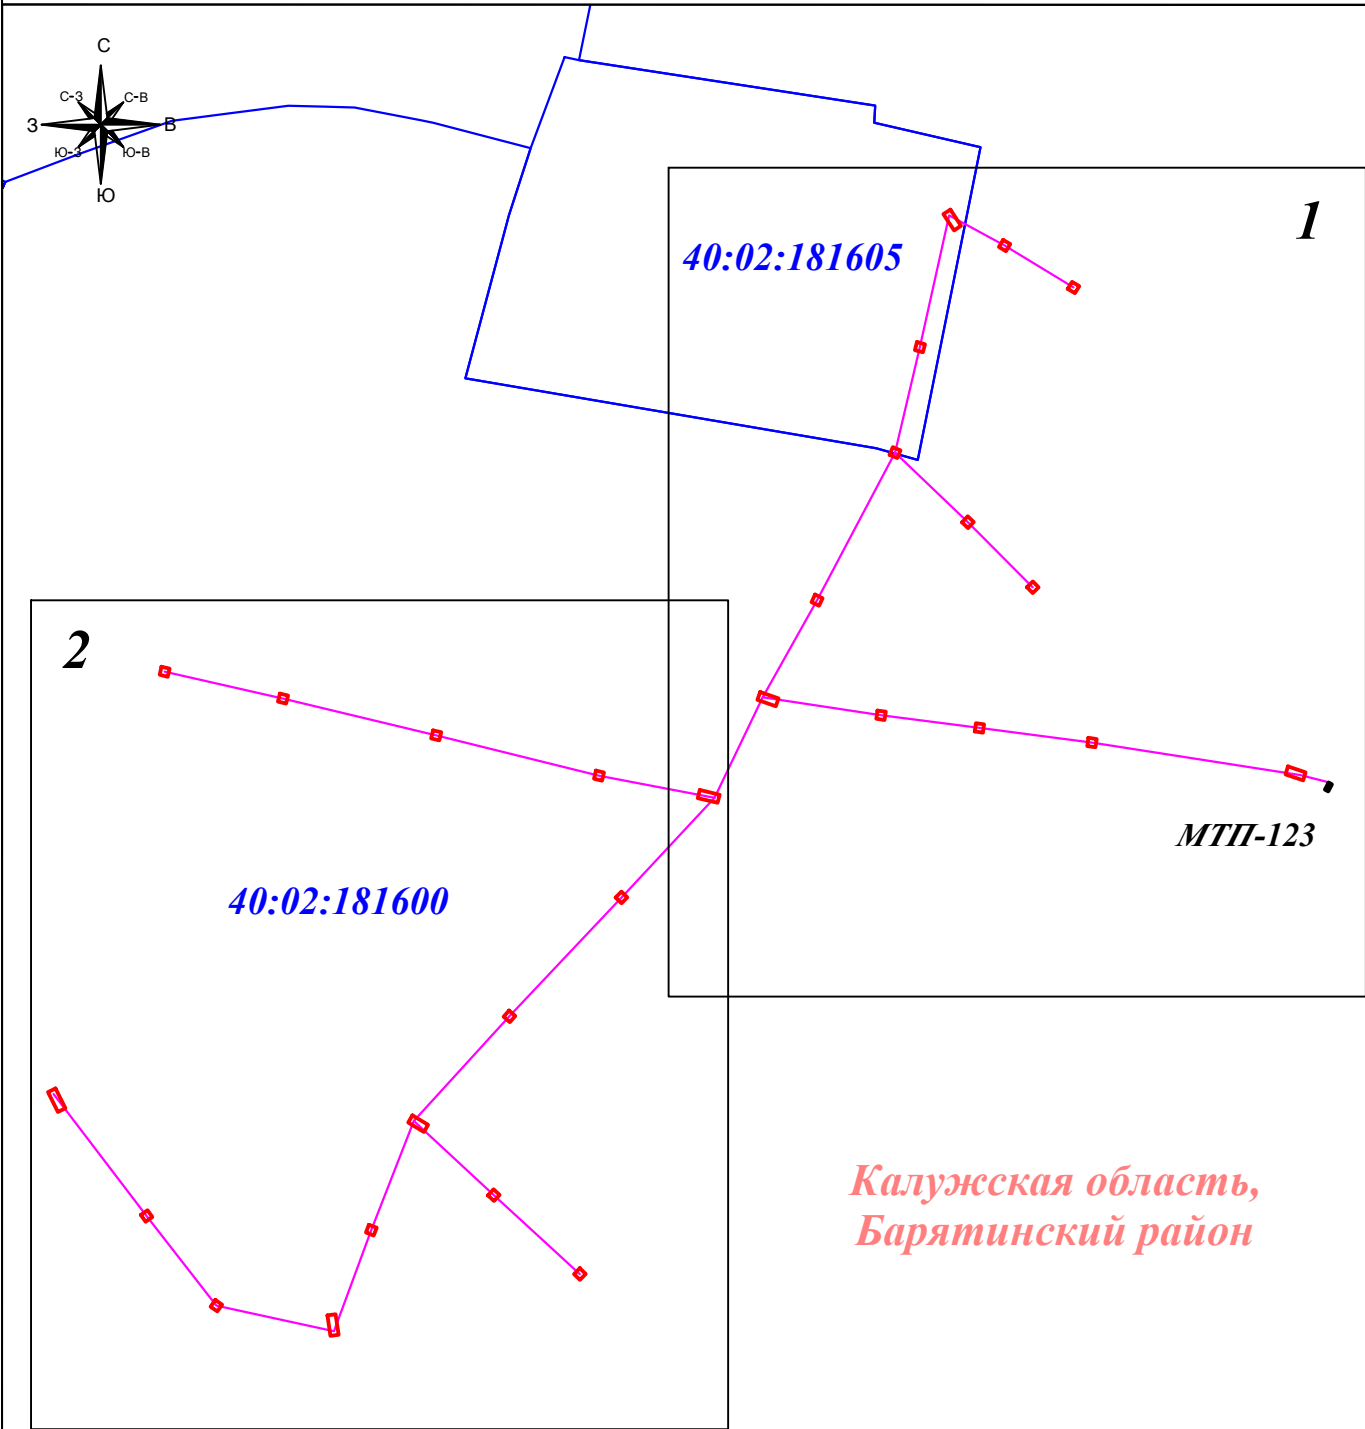

Масштаб 1: 2 000

Условные обозначения:

- 1 - характерная точка публичного сервитута
- :11 - номер земельного участка
- 40:02:123456 - номер кадастрового квартала
- 9 ☉ - опора линии электропередачи.
- (red line) - граница публичного сервитута
- (green line) - граница земельного участка
- (blue line) - граница кадастрового квартала
- (magenta line) - линия электропередачи.

Подпись



Тульников С.Г.


Дата: 24 декабря 2024г.

Место для отпечатывания (при наличии) лица, составившего описание местоположения границ объекта

Публичный сервитут для размещения и дальнейшей эксплуатации объекта электросетевого хозяйства
ВЛ-0,4кВ №1 МТП №123 д. Новое Село, местоположение: Калужская область, Брятинский район
(наименование объекта)

Схема расположения границ публичного сервитута

Выносной лист №1

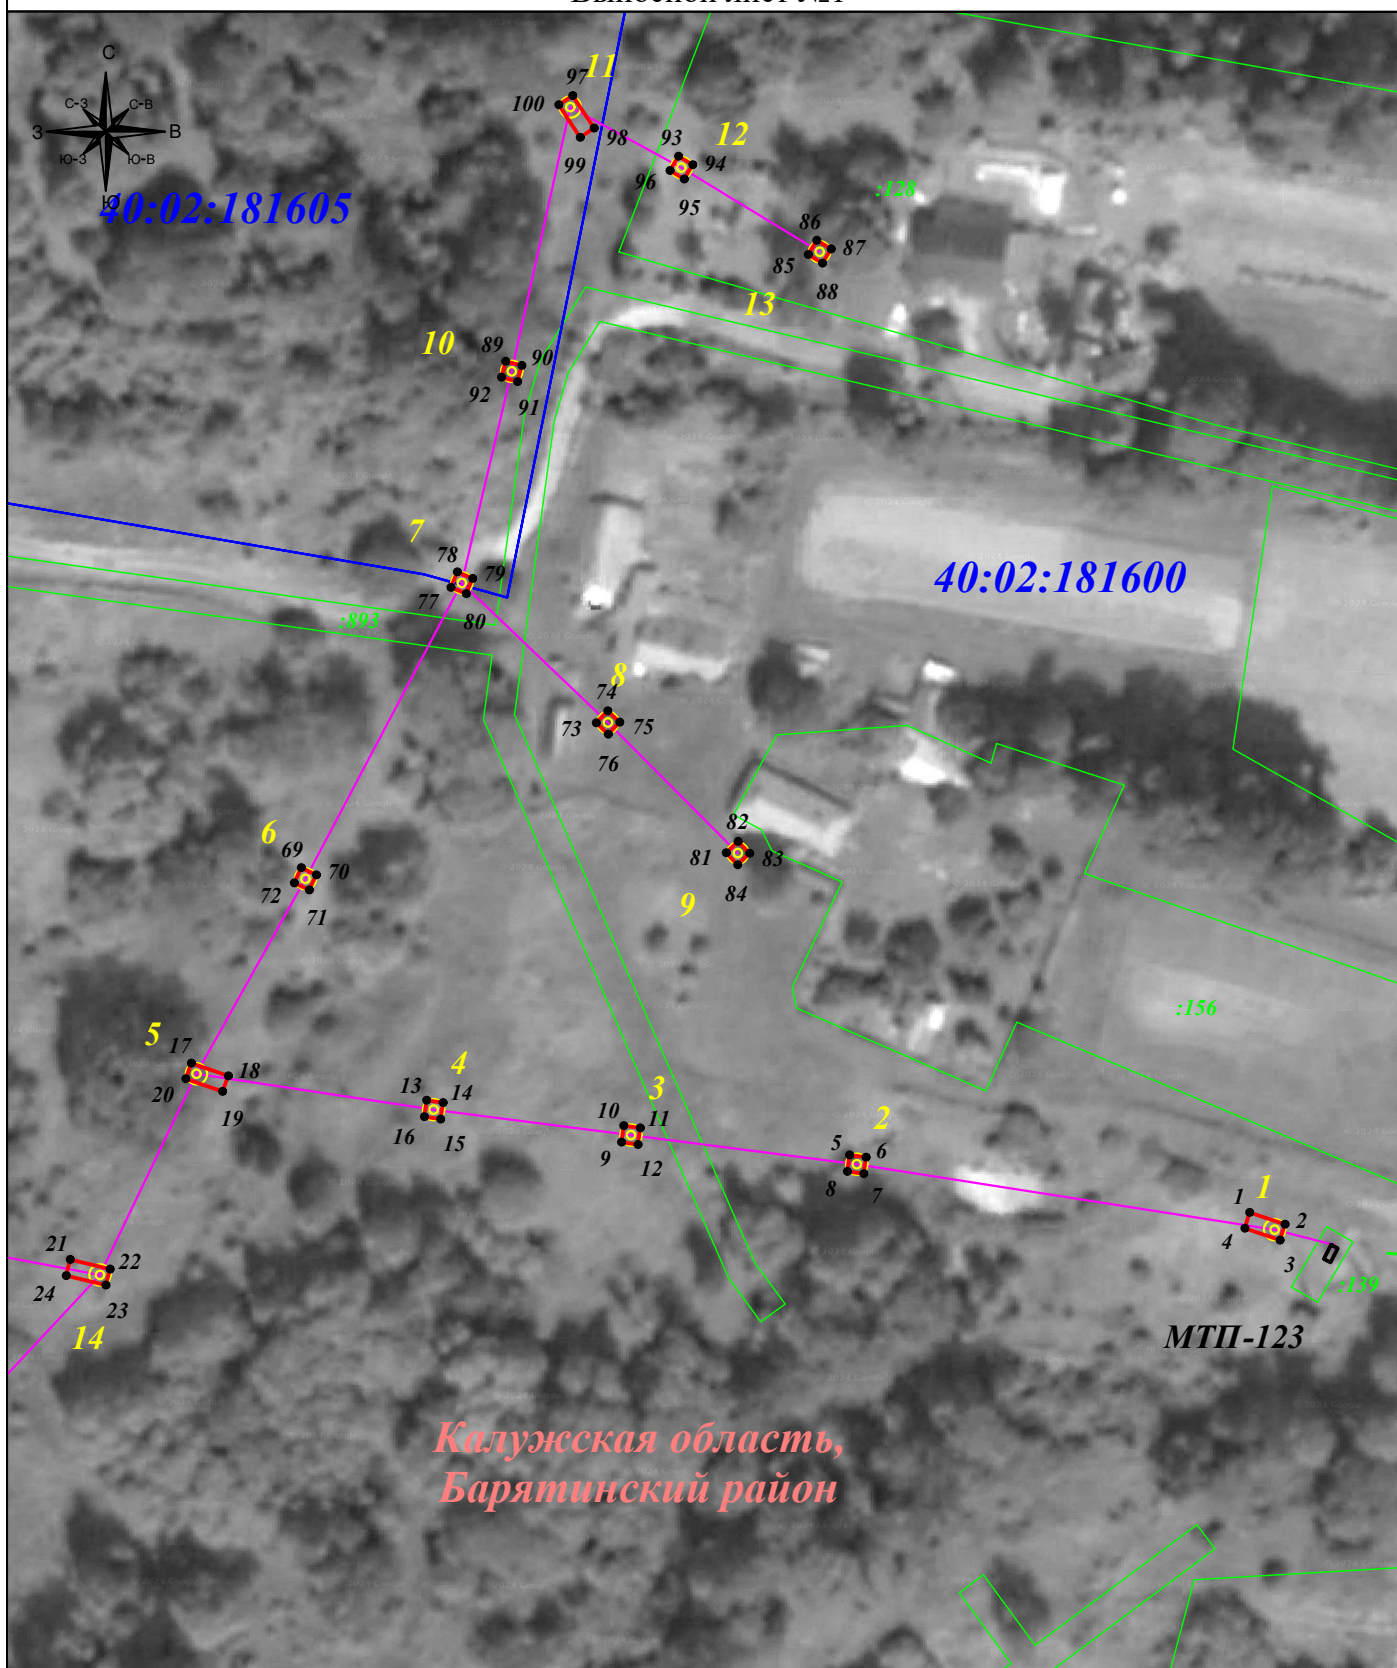

Масштаб 1: 1 000

Условные обозначения:

- 1 - характерная точка публичного сервитута
- :11 - номер земельного участка
- 40:02:123456 - номер кадастрового квартала
- 9 ☉ - опора линии электропередачи.
- граница публичного сервитута
- граница земельного участка
- граница кадастрового квартала
- линия электропередачи.

Подпись



Тульников С.Г.

Дата: 24 декабря 2024г.

Место для отпечатывания (при наличии) лица,
составившего описание местоположения границ объекта

Публичный сервитут для размещения и дальнейшей эксплуатации объекта электросетевого хозяйства
ВЛ-0,4кВ №1 МТП №123 д. Новое Село, местоположение: Калужская область, Брятинский район
(наименование объекта)

Схема расположения границ публичного сервитута

Выносной лист №3



Масштаб 1: 1 000

Условные обозначения:

- 1 - характерная точка публичного сервитута
- :11 - номер земельного участка
- 40:02:123456 - номер кадастрового квартала
- 9 ☉ - опора линии электропередачи.
- граница публичного сервитута
- граница земельного участка
- граница кадастрового квартала
- линия электропередачи.

Подпись



Тульников С.Г.

Дата: 24 декабря 2024г.

Место для отпечатка печати (при наличии) лица, составившего описание местоположения границ объекта